



江门市鹤山市城镇建设用地规模落实方案（鹤城镇工业三区污水处理厂扩建工程等项目）

落实后地块土地使用规划局部图WTR01

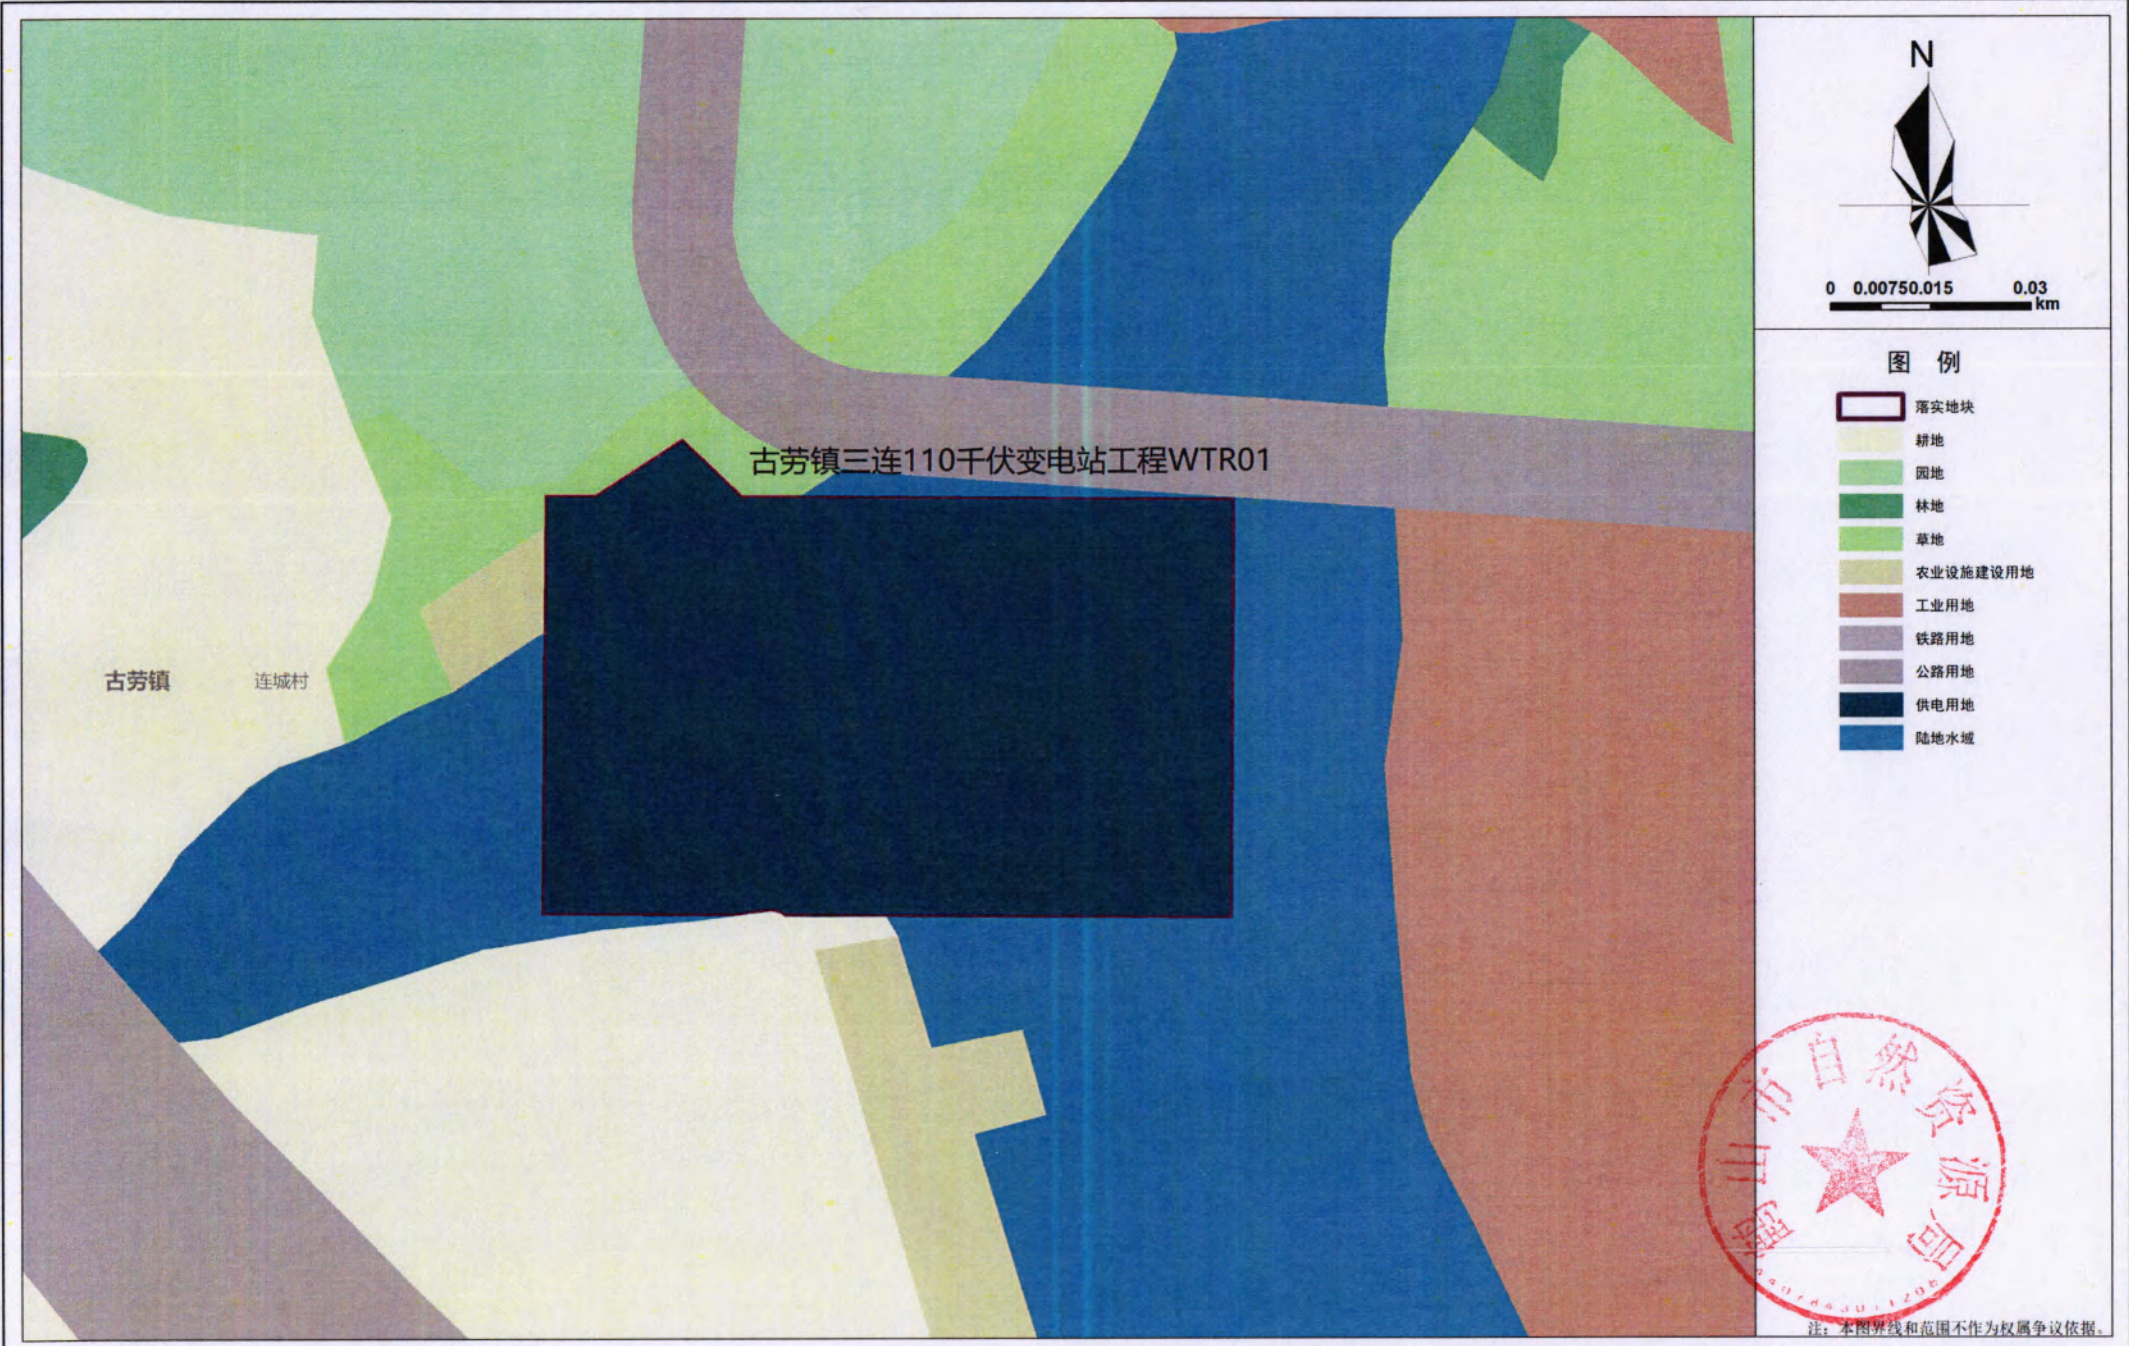

江门市鹤山市城镇建设用地规模落实方案（鹤城镇工业三区污水处理厂扩建工程等项目）

落实后地块土地使用规划局部图WTR02

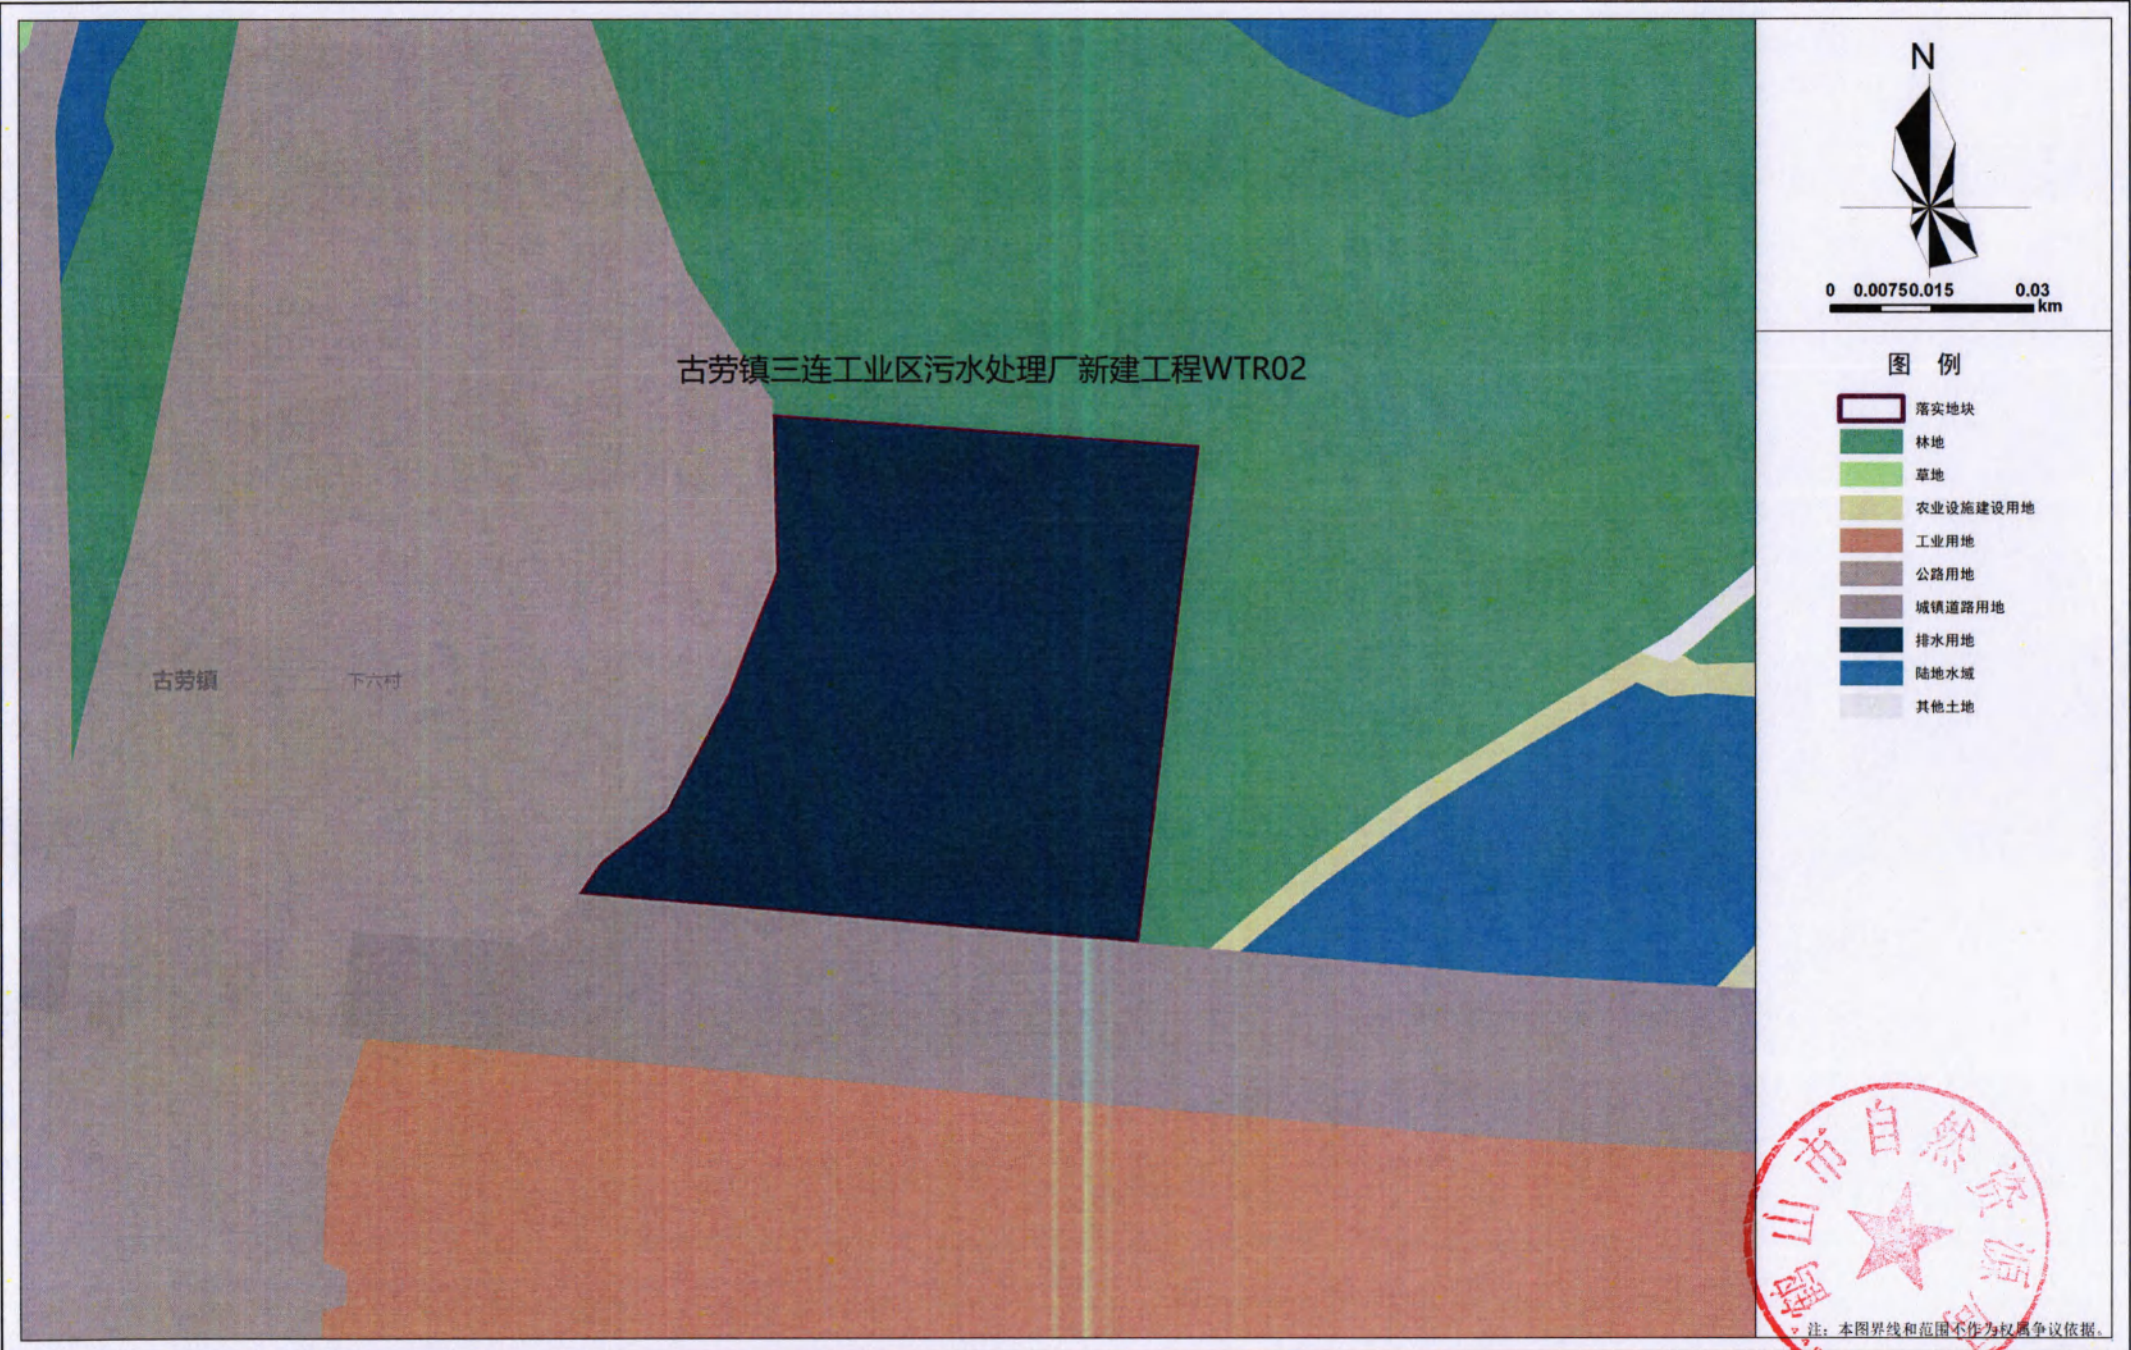

江门市鹤山市城镇建设用地规模落实方案（鹤城镇工业三区污水处理厂扩建工程等项目）


落实后地块土地使用规划局部图WTR03



注：本图界线和范围不作为权属争议依据。


江门市鹤山市城镇建设用地规模落实方案（鹤城镇工业三区污水处理厂扩建工程等项目）

落实后地块土地使用规划局部图WTR04

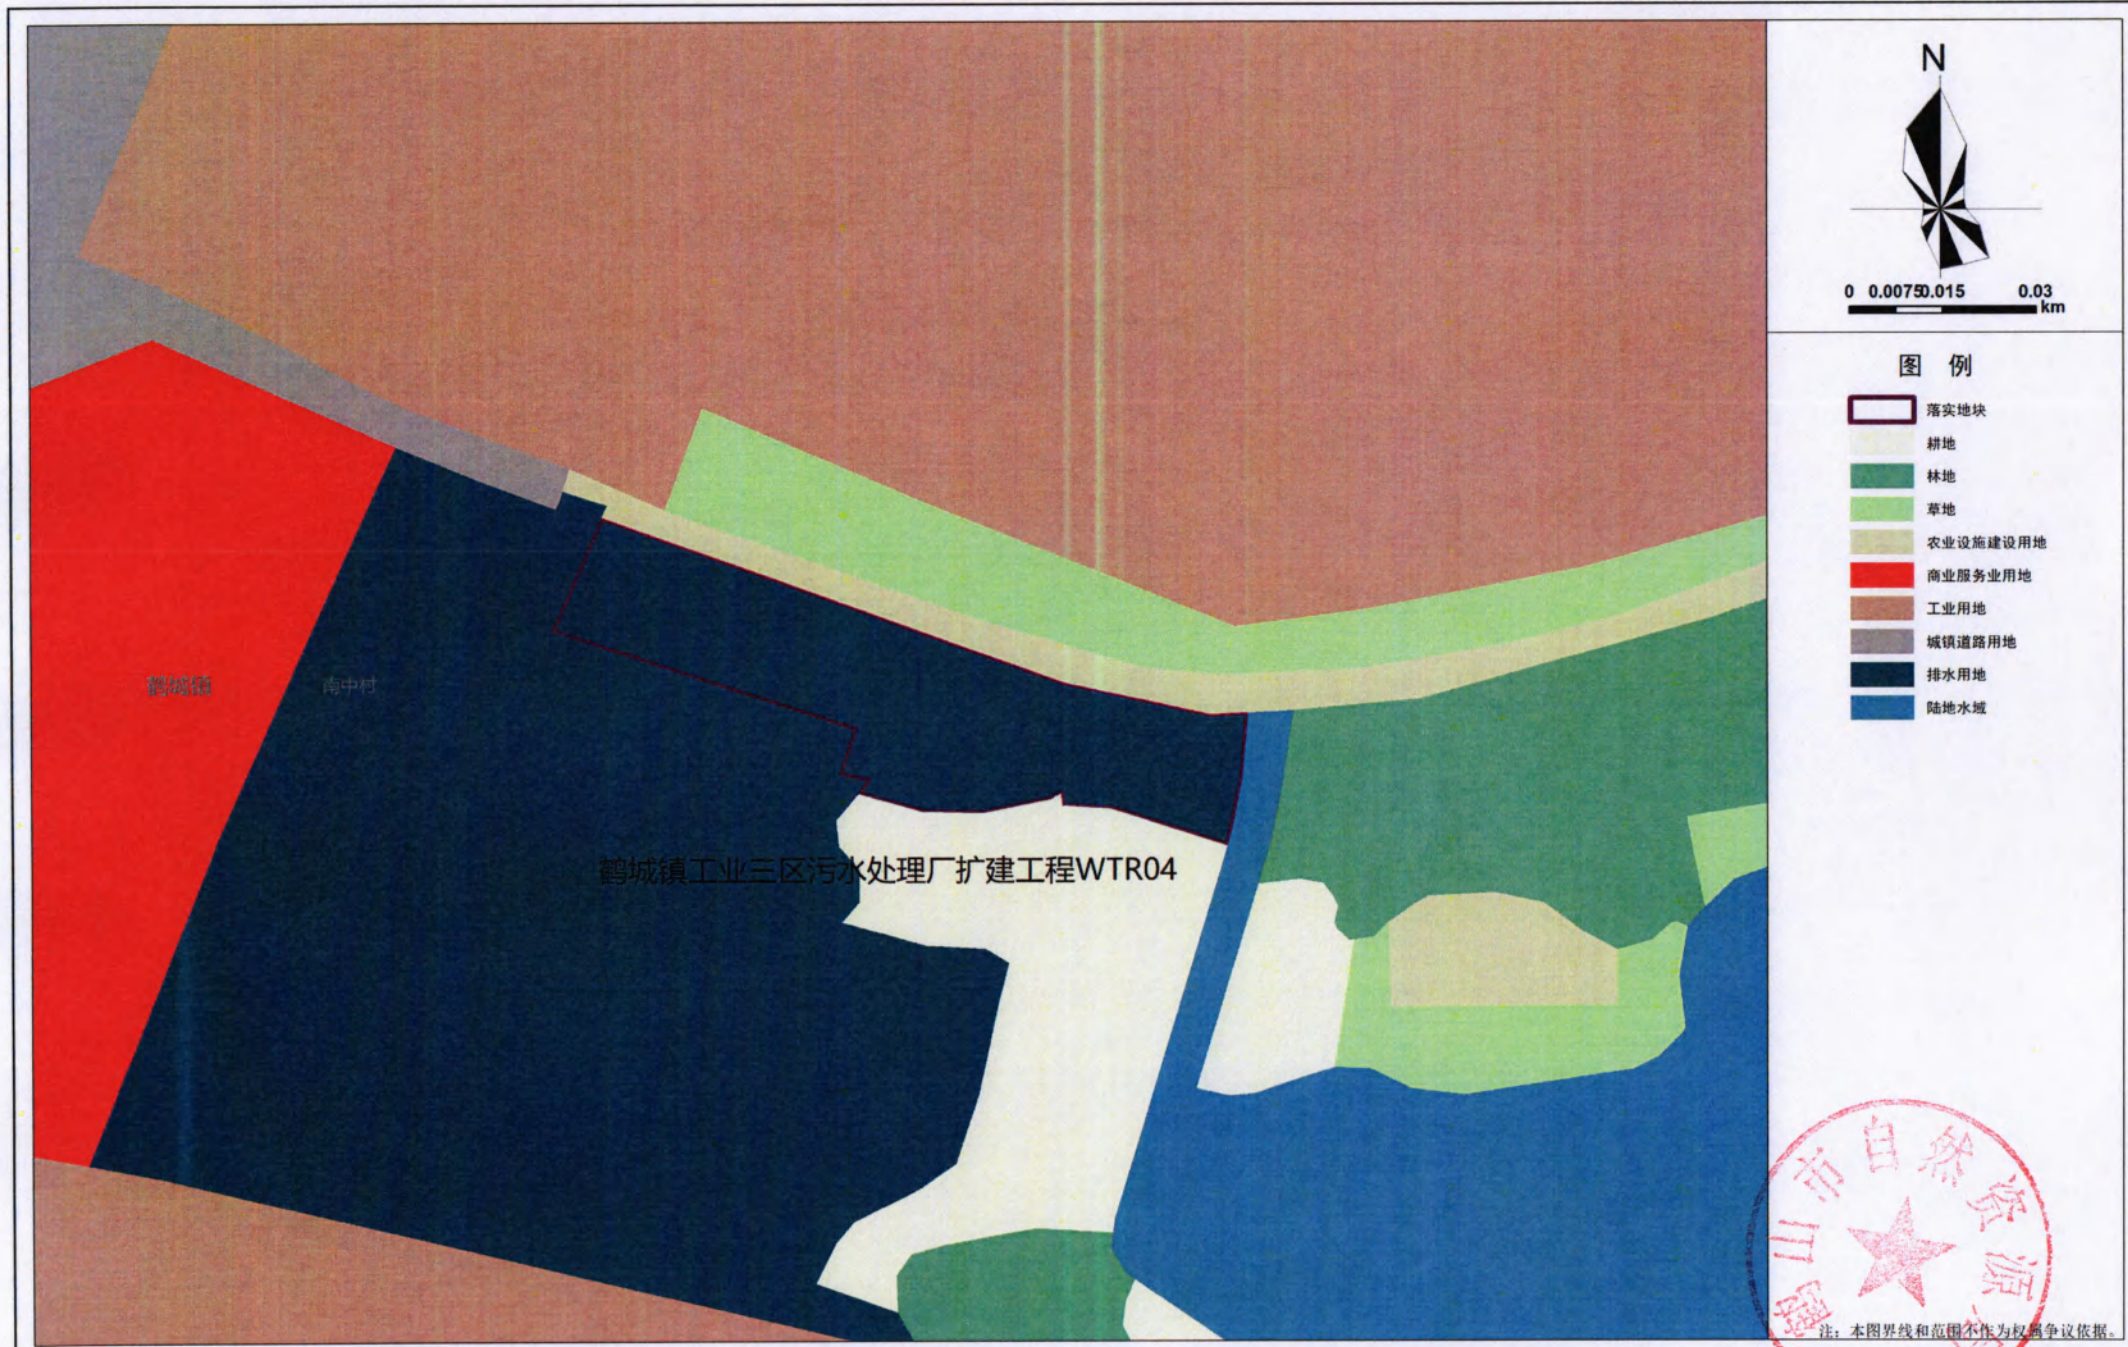



江门市鹤山市城镇建设用地规模落实方案（鹤城镇工业三区污水处理厂扩建工程等项目）

落实后地块土地使用规划局部图WTR06

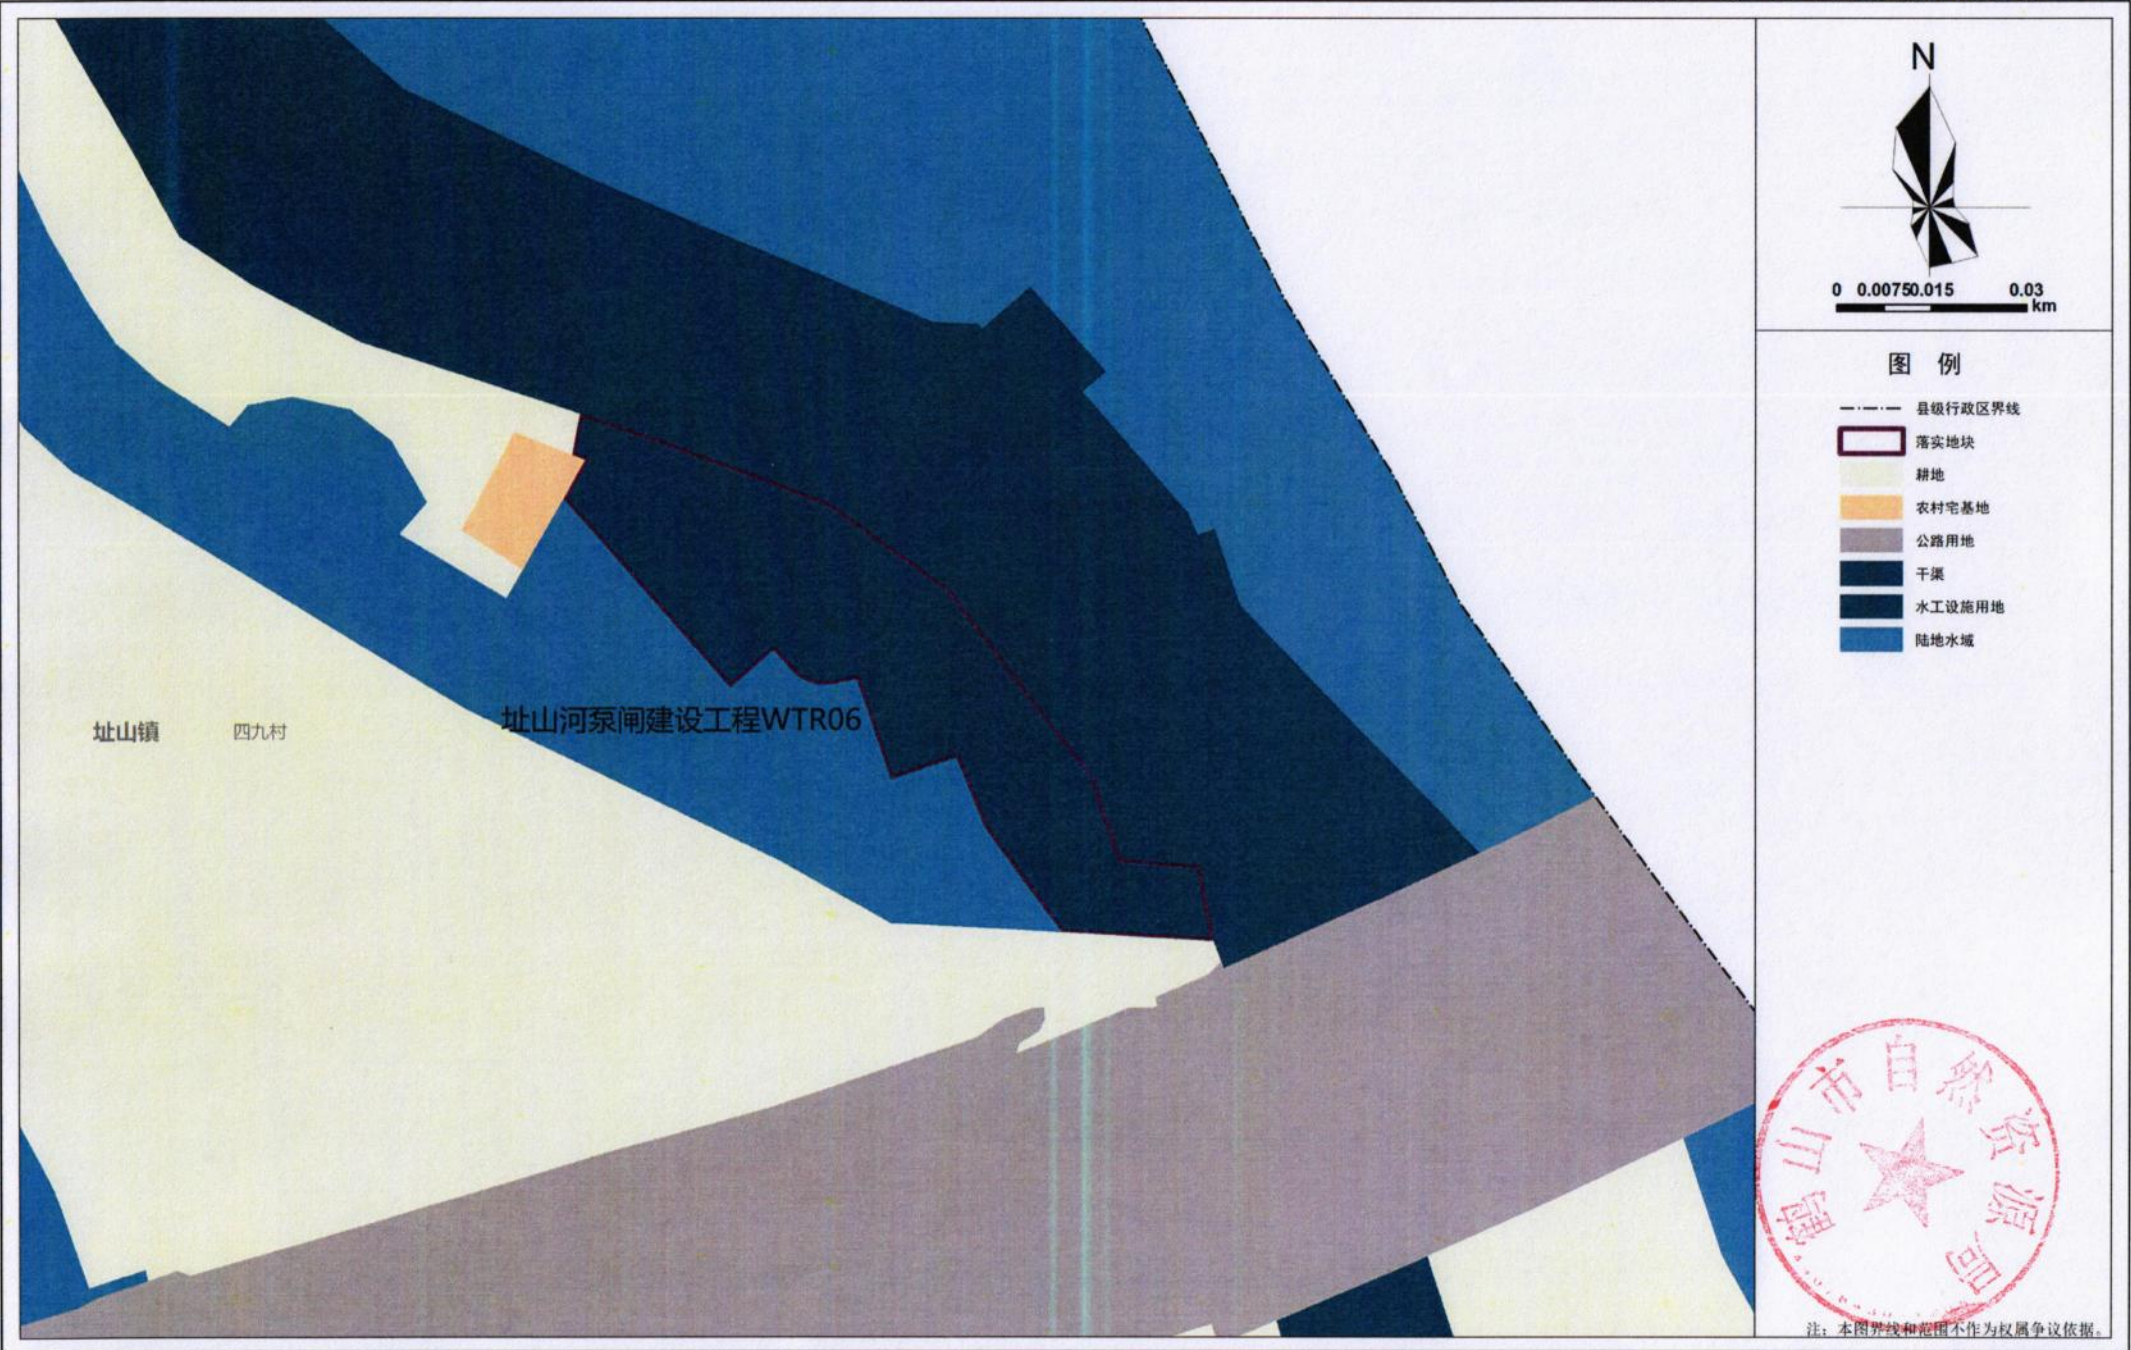

江门市鹤山市城镇建设用地规模落实方案（鹤城镇工业三区污水处理厂扩建工程等项目）

落实后地块土地规划局部图WTR07

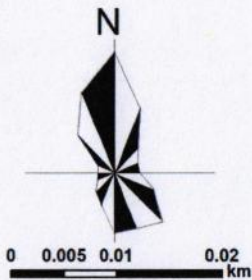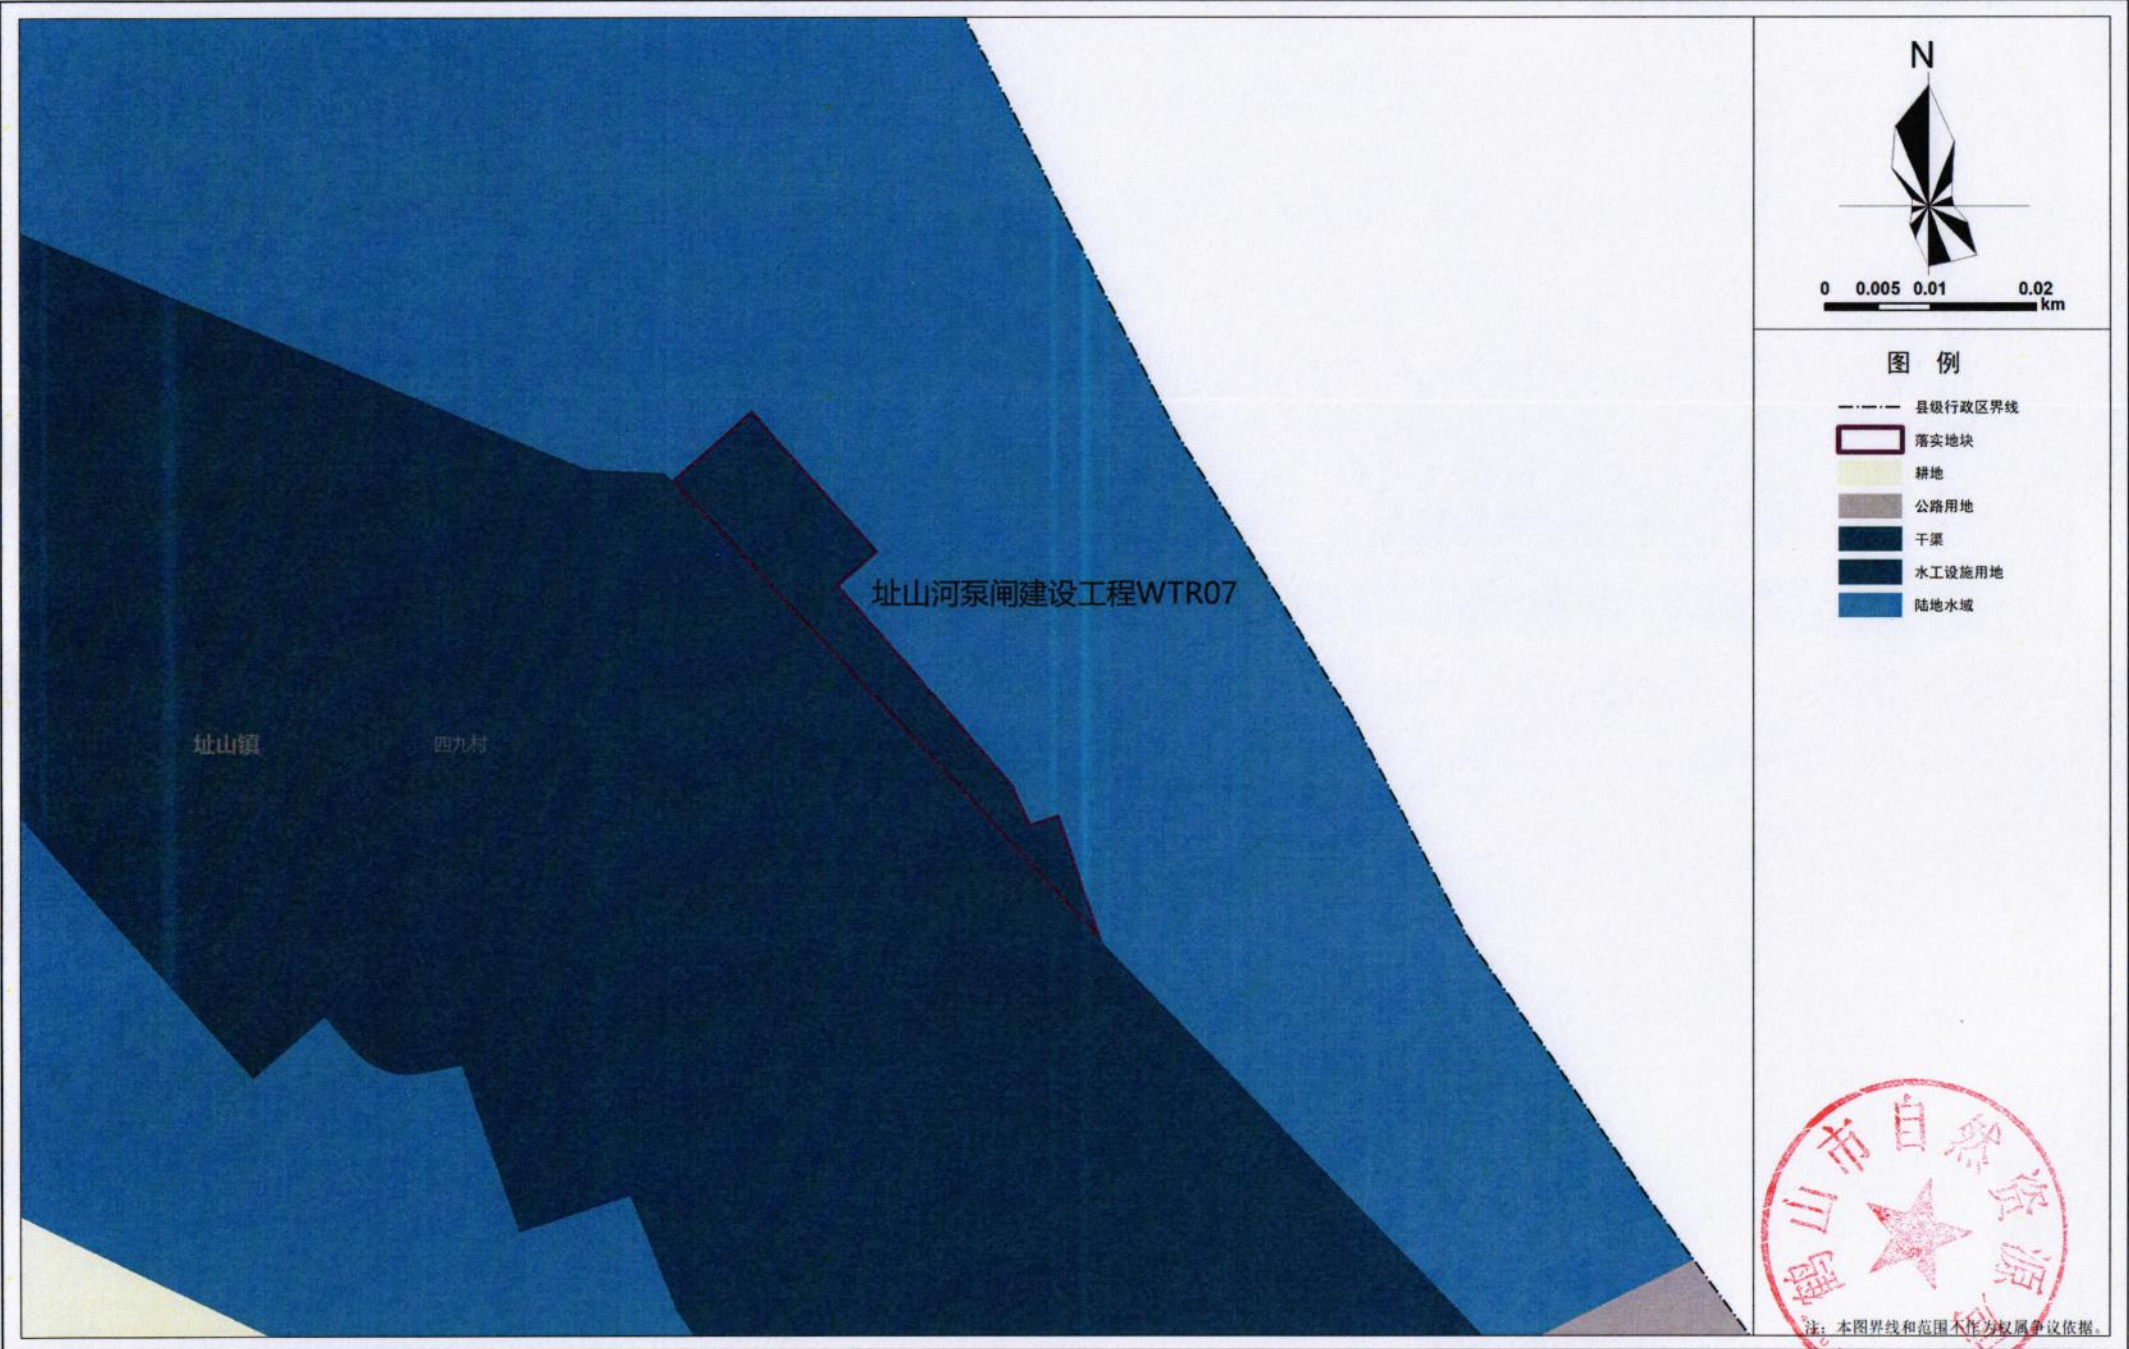

图例


- 县级行政区界线
- 落实地块
- 耕地
- 公路用地
- 干渠
- 水工设施用地
- 陆地水域



注：本图界线和范围不作为权属争议依据。

江门市鹤山市城镇建设用地规模落实方案（鹤城镇工业三区污水处理厂扩建工程等项目）

落实后地块土地使用规划局部图WTR09

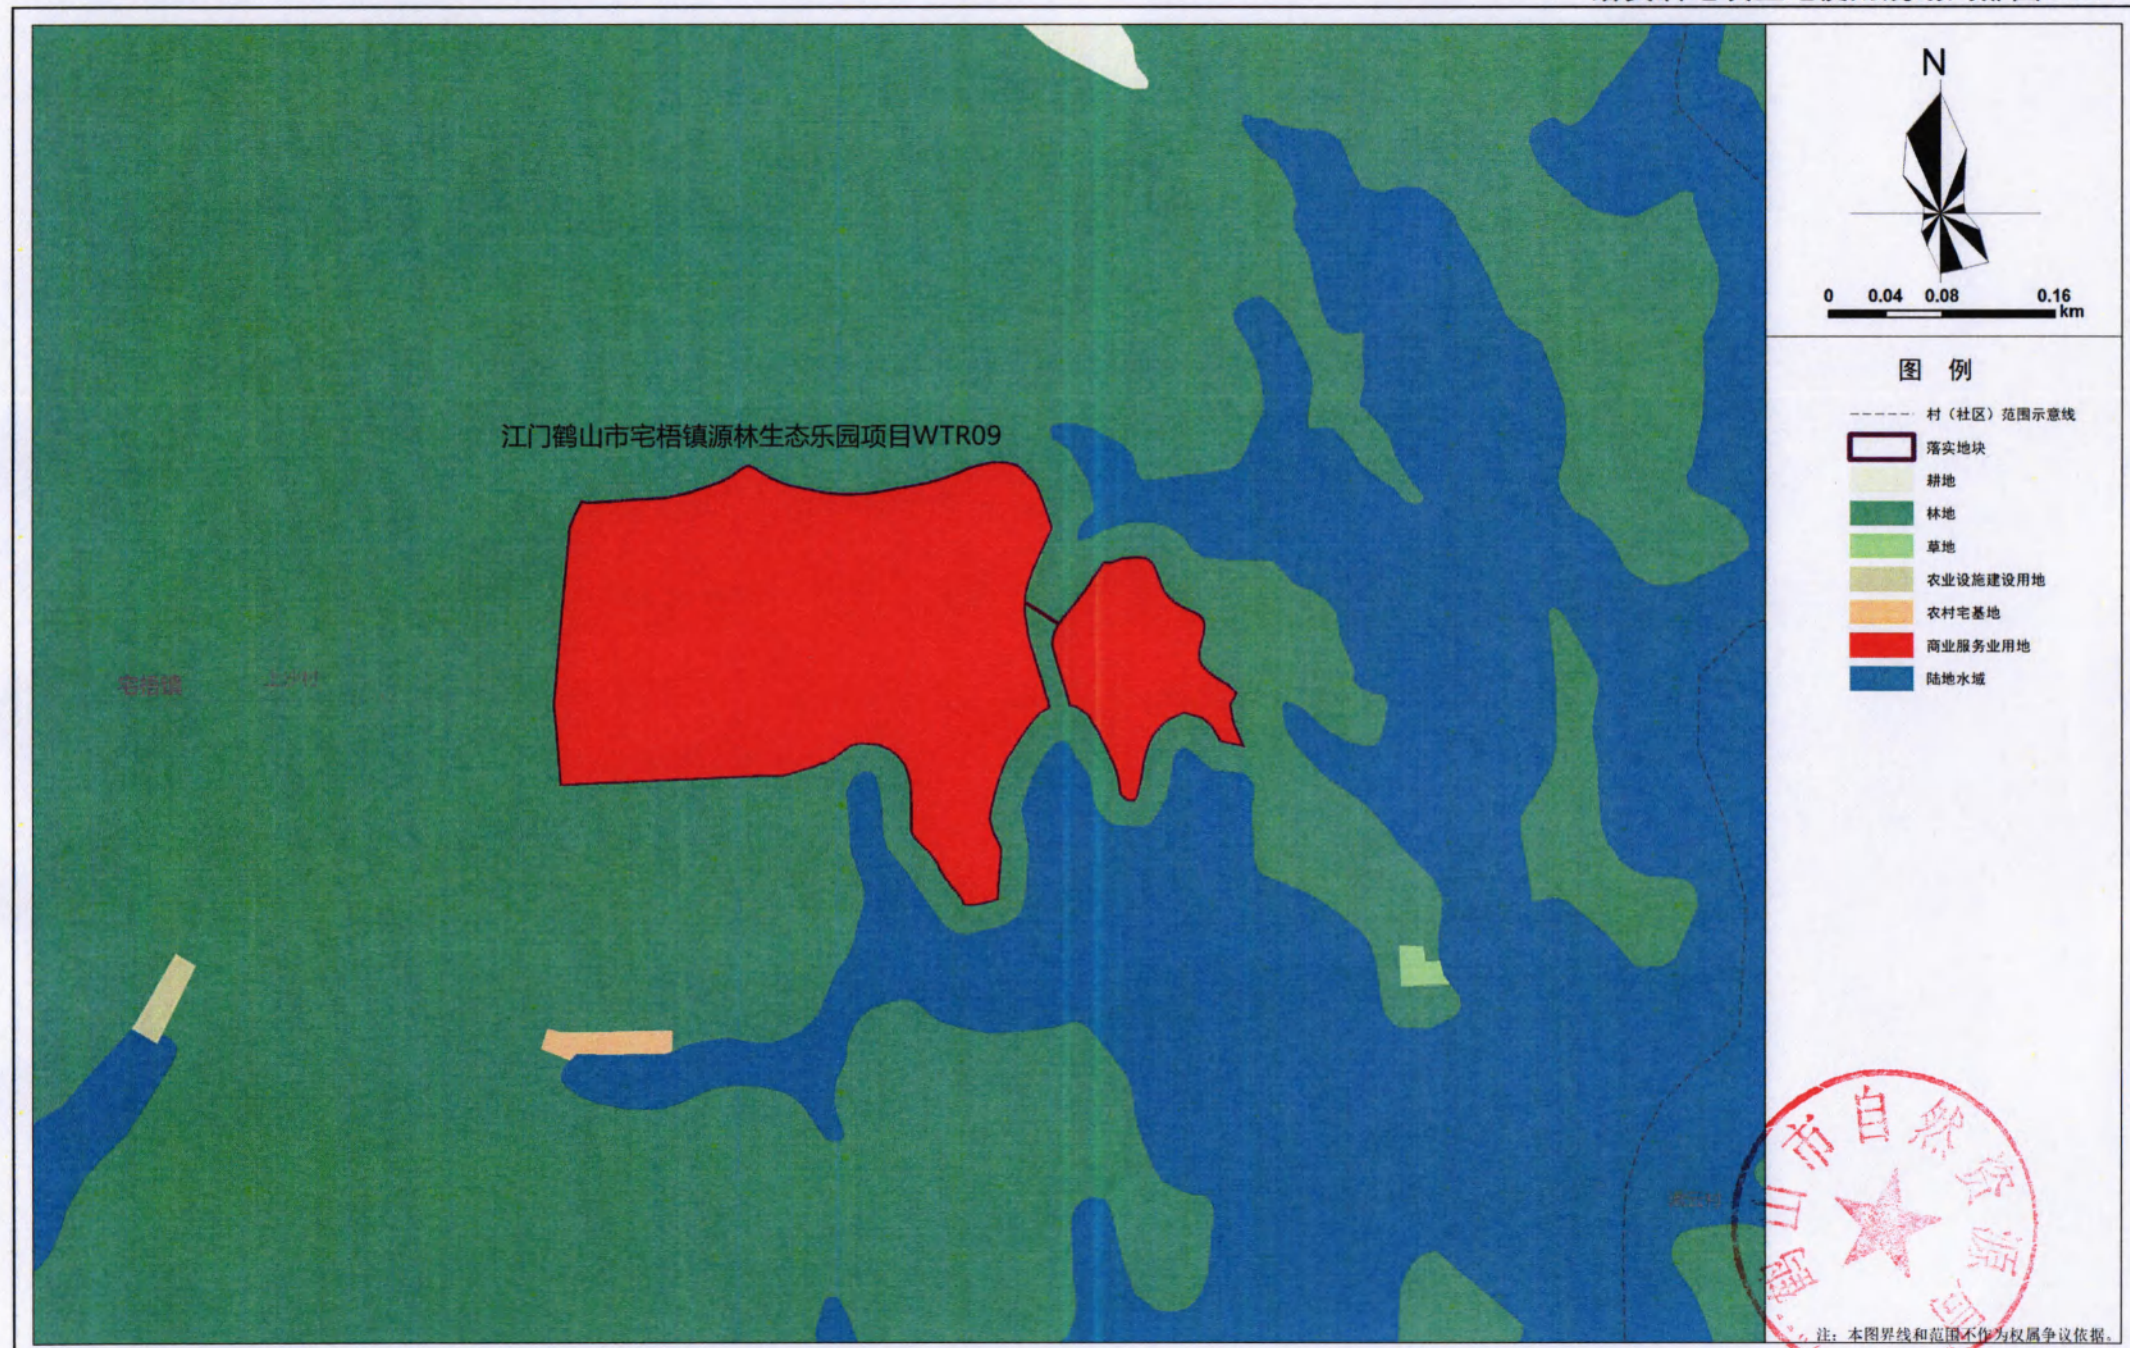

江门市鹤山市城镇建设用地规模落实方案（鹤城镇工业三区污水处理厂扩建工程等项目）

落实后地块土地使用规划局部图WTR10





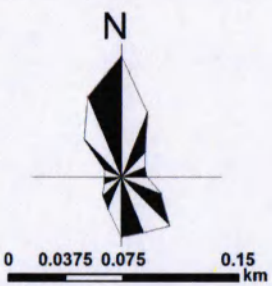


图 例

- 落实地块
- 耕地
- 林地
- 草地
- 商业服务业用地
- 陆地水域

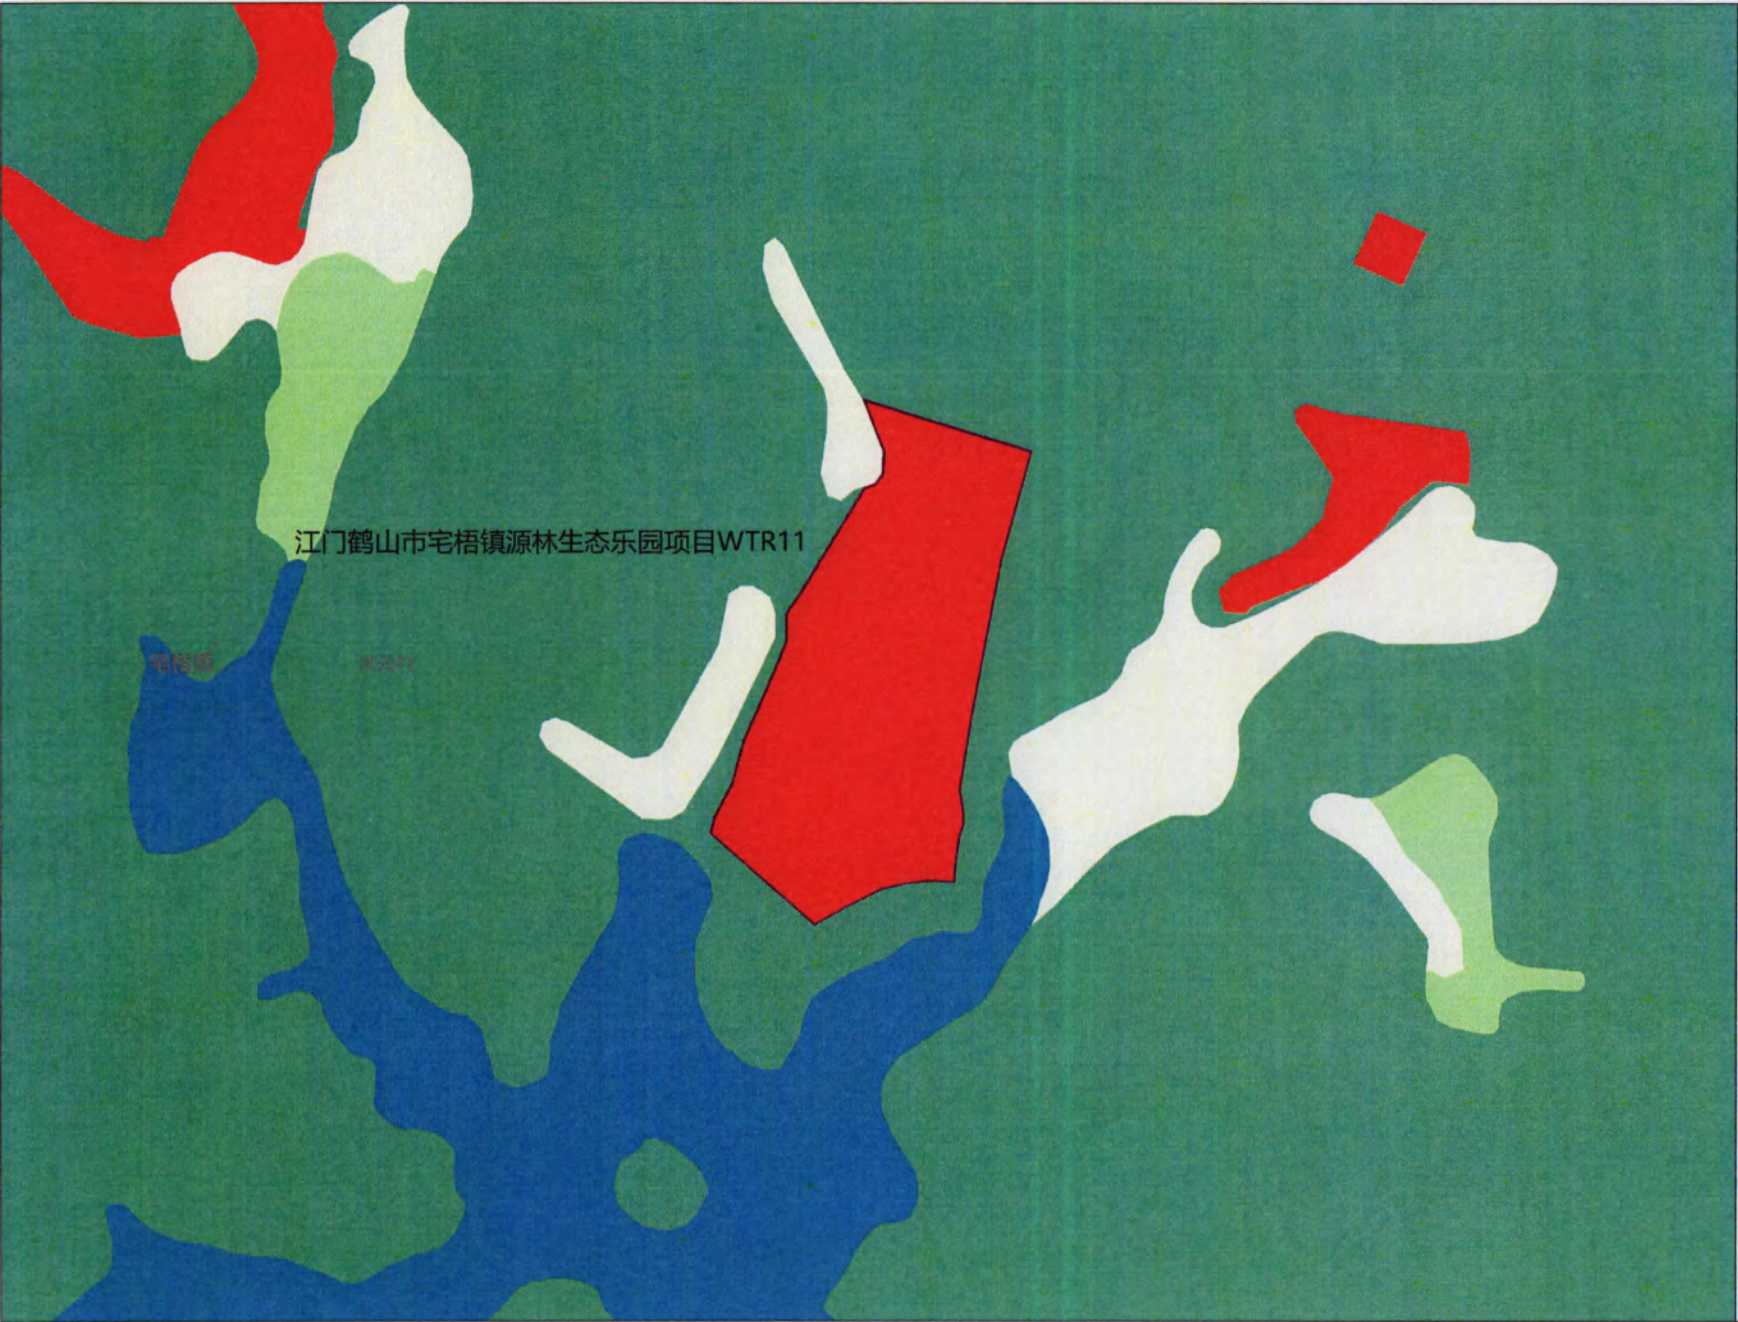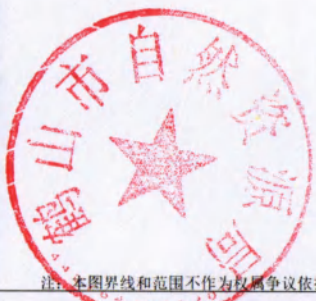


注：本图界线范围和范围不作为权属争议依据。

江门市鹤山市城镇建设用地规模落实方案（鹤城镇工业三区污水处理厂扩建工程等项目）


落实后地块土地使用规划局部图WTR12



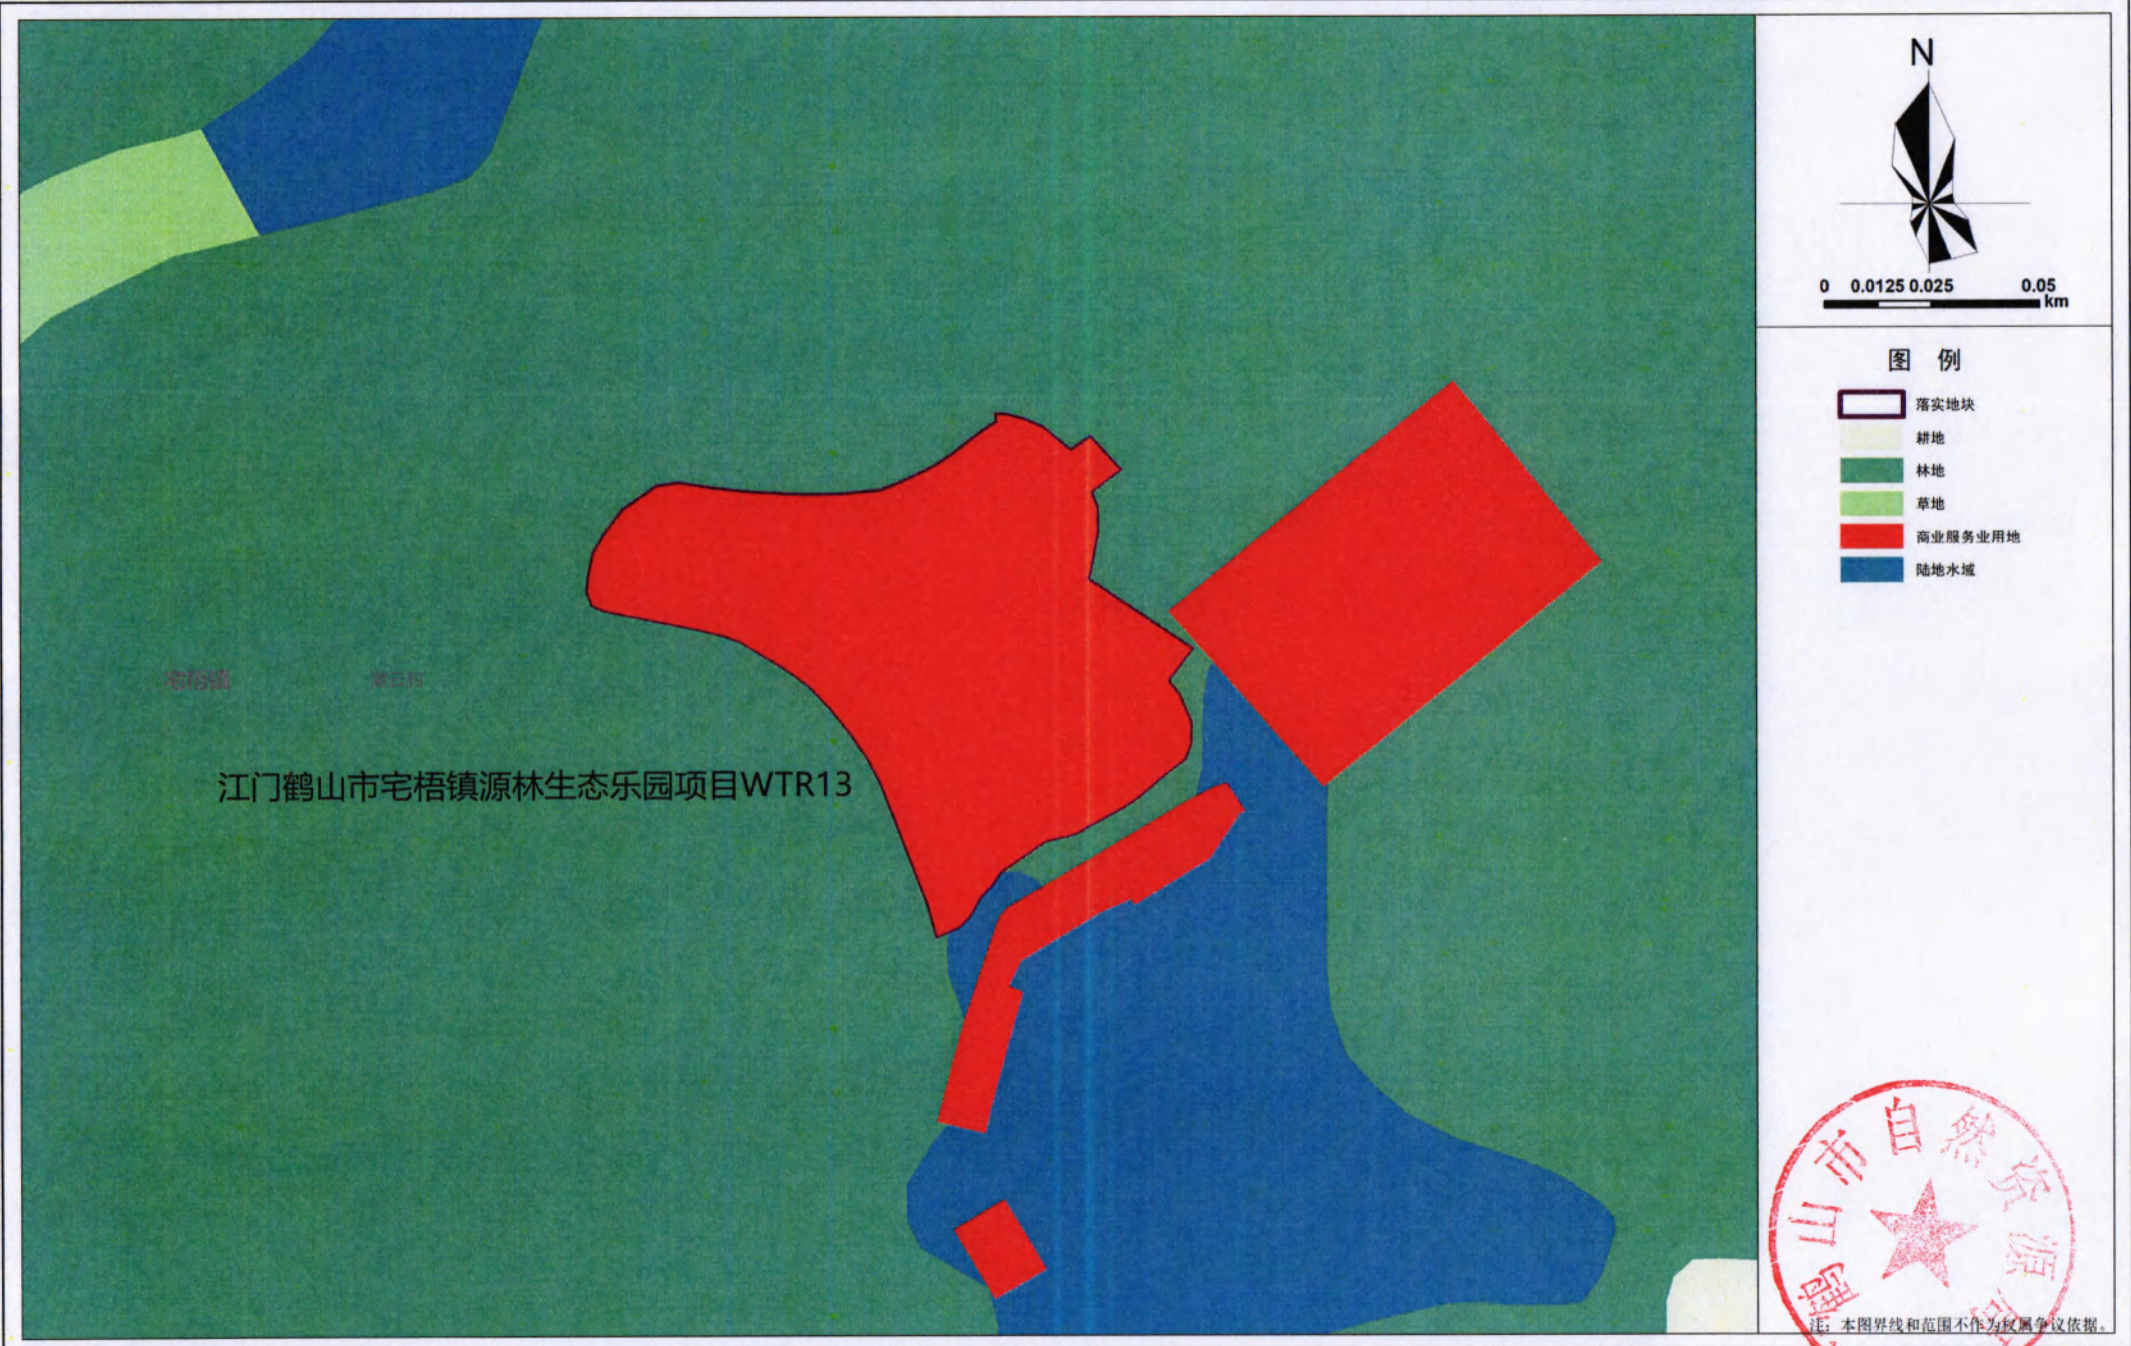

江门市鹤山市城镇建设用地规模落实方案（鹤城镇工业三区污水处理厂扩建工程等项目）

落实后地块土地使用规划局部图WTR14

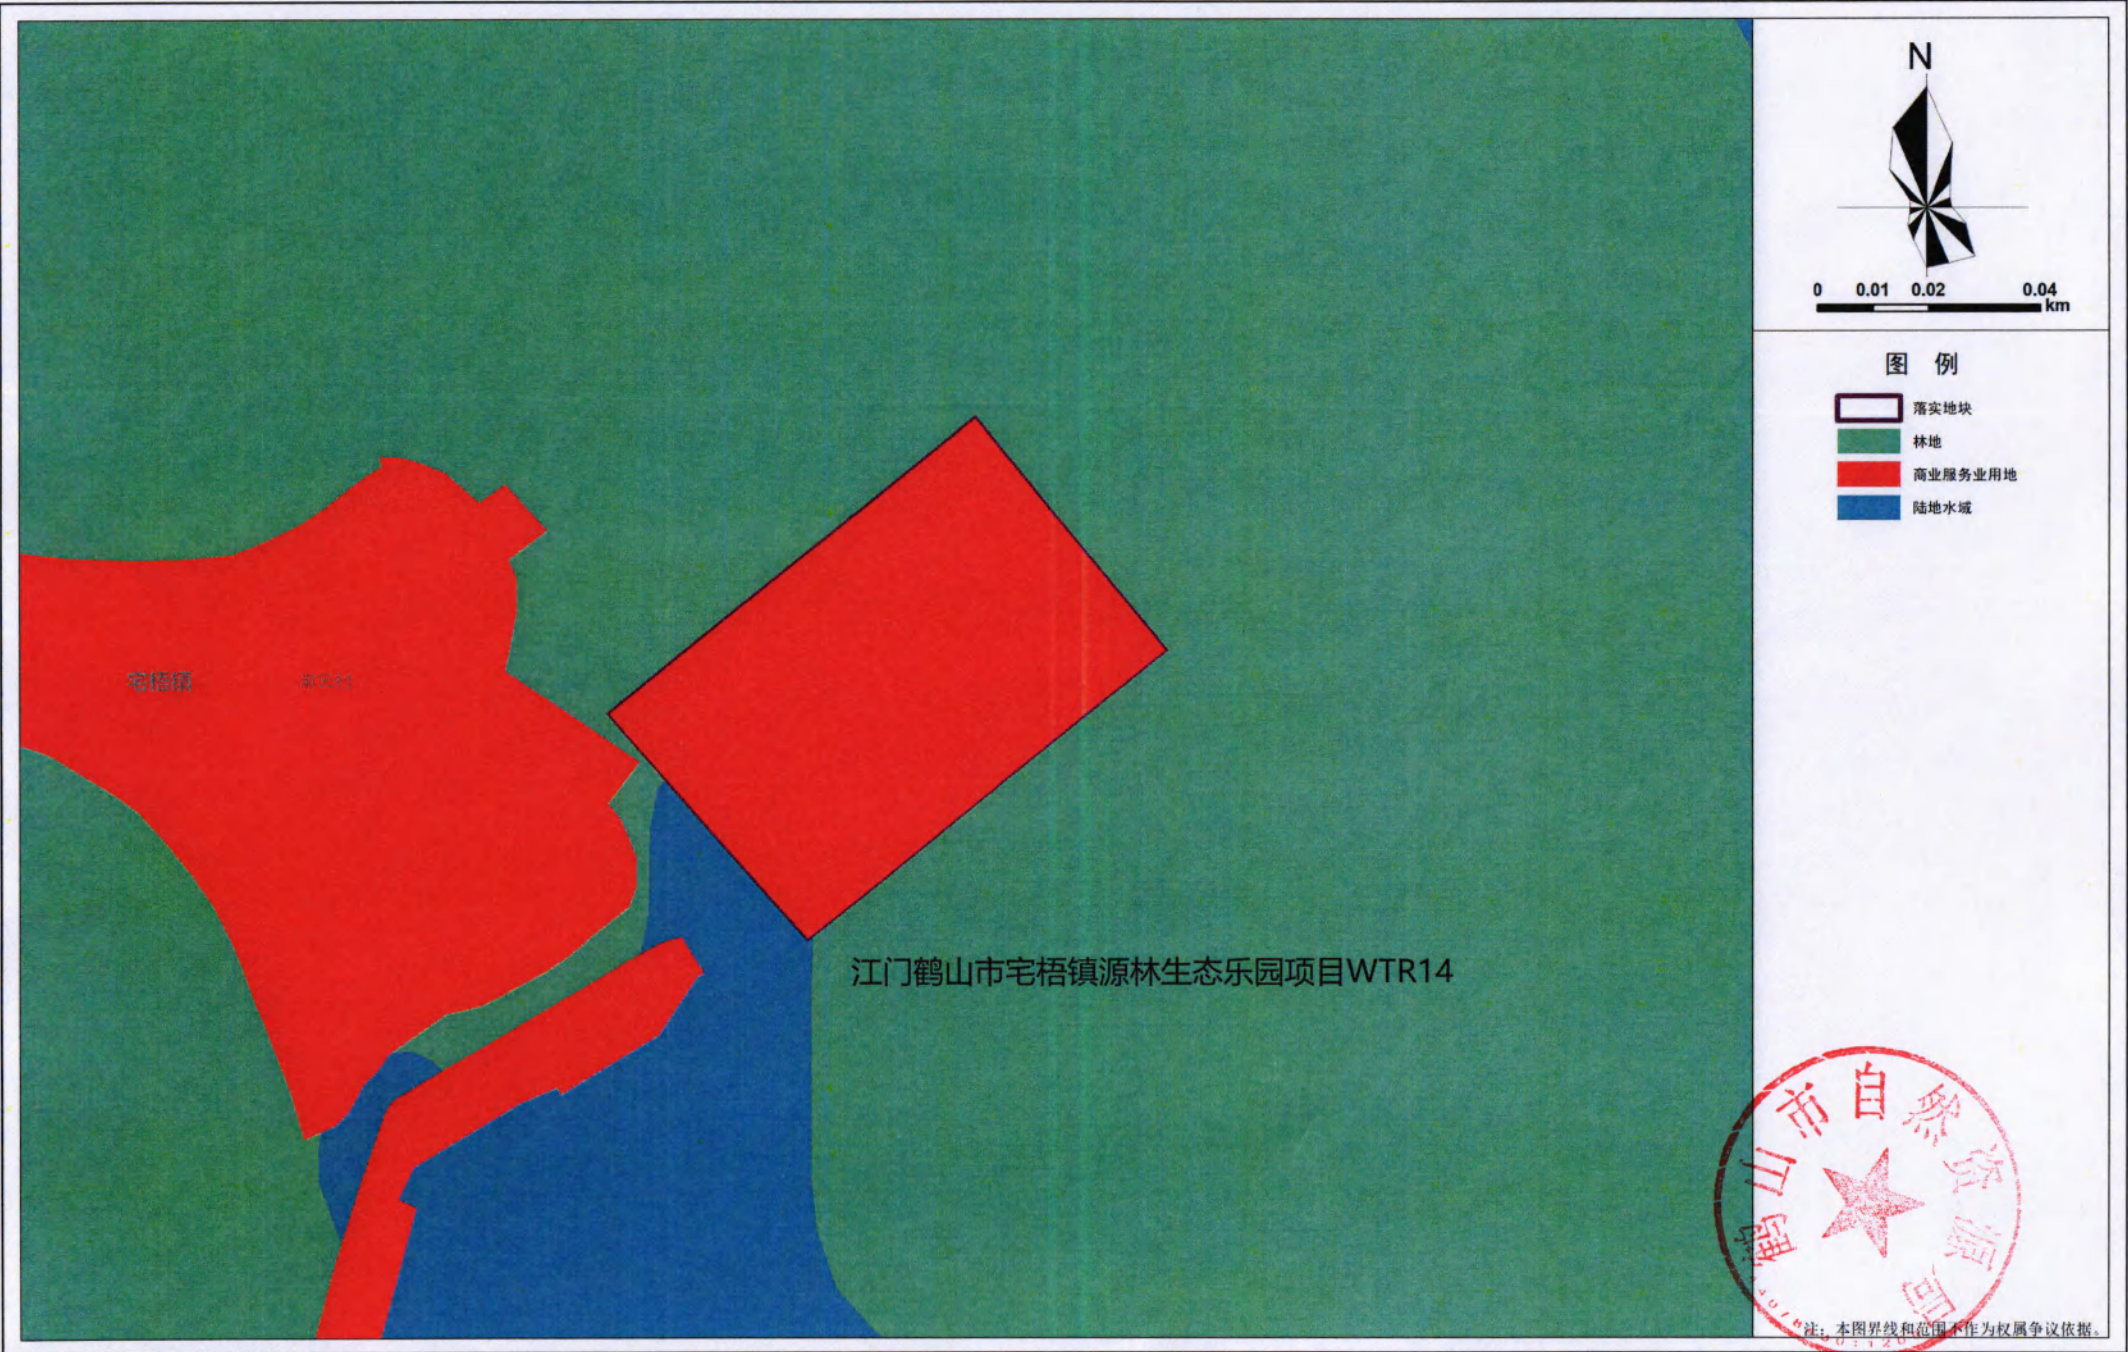




注：本图界线 and 范围不作为权属争议依据。

江门市鹤山市城镇建设用地规模落实方案（鹤城镇工业三区污水处理厂扩建工程等项目）

落实后地块土地使用规划局部图WTR16

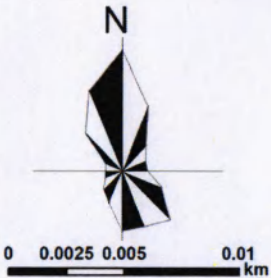

图例

- 落实地块
- 林地
- 商业服务业用地
- 陆地水域




注：本图界线 and 范围不作为权属争议依据。


江门市鹤山市城镇建设用地规模落实方案（鹤城镇工业三区污水处理厂扩建工程等项目）

落实后地块土地使用规划局部图WTR17




注：本图界线范围和范围不作为权属争议依据。

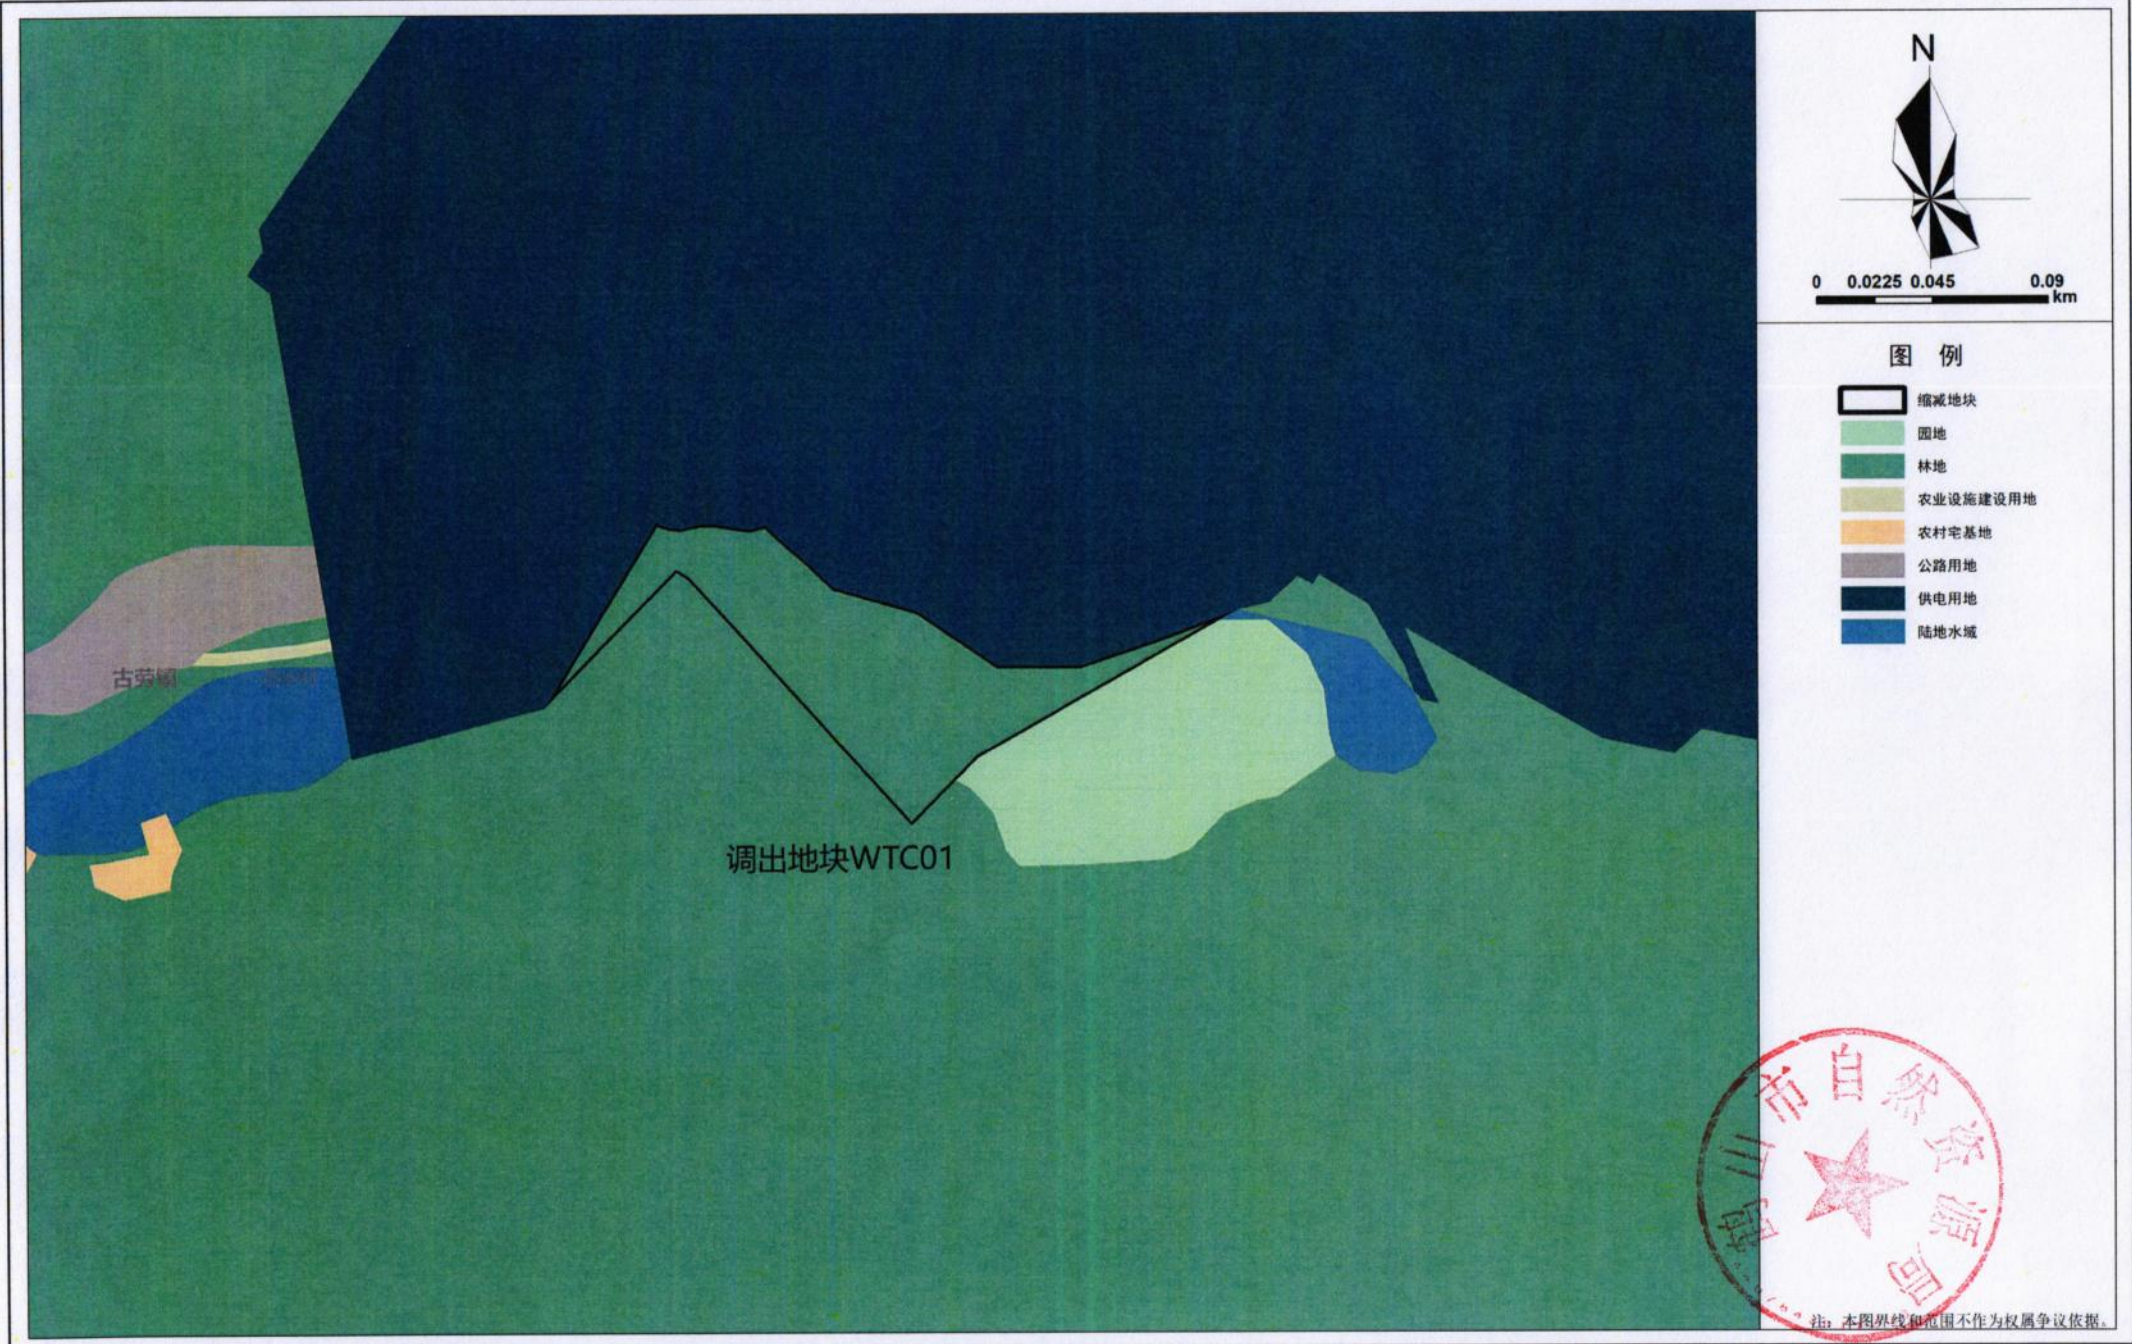

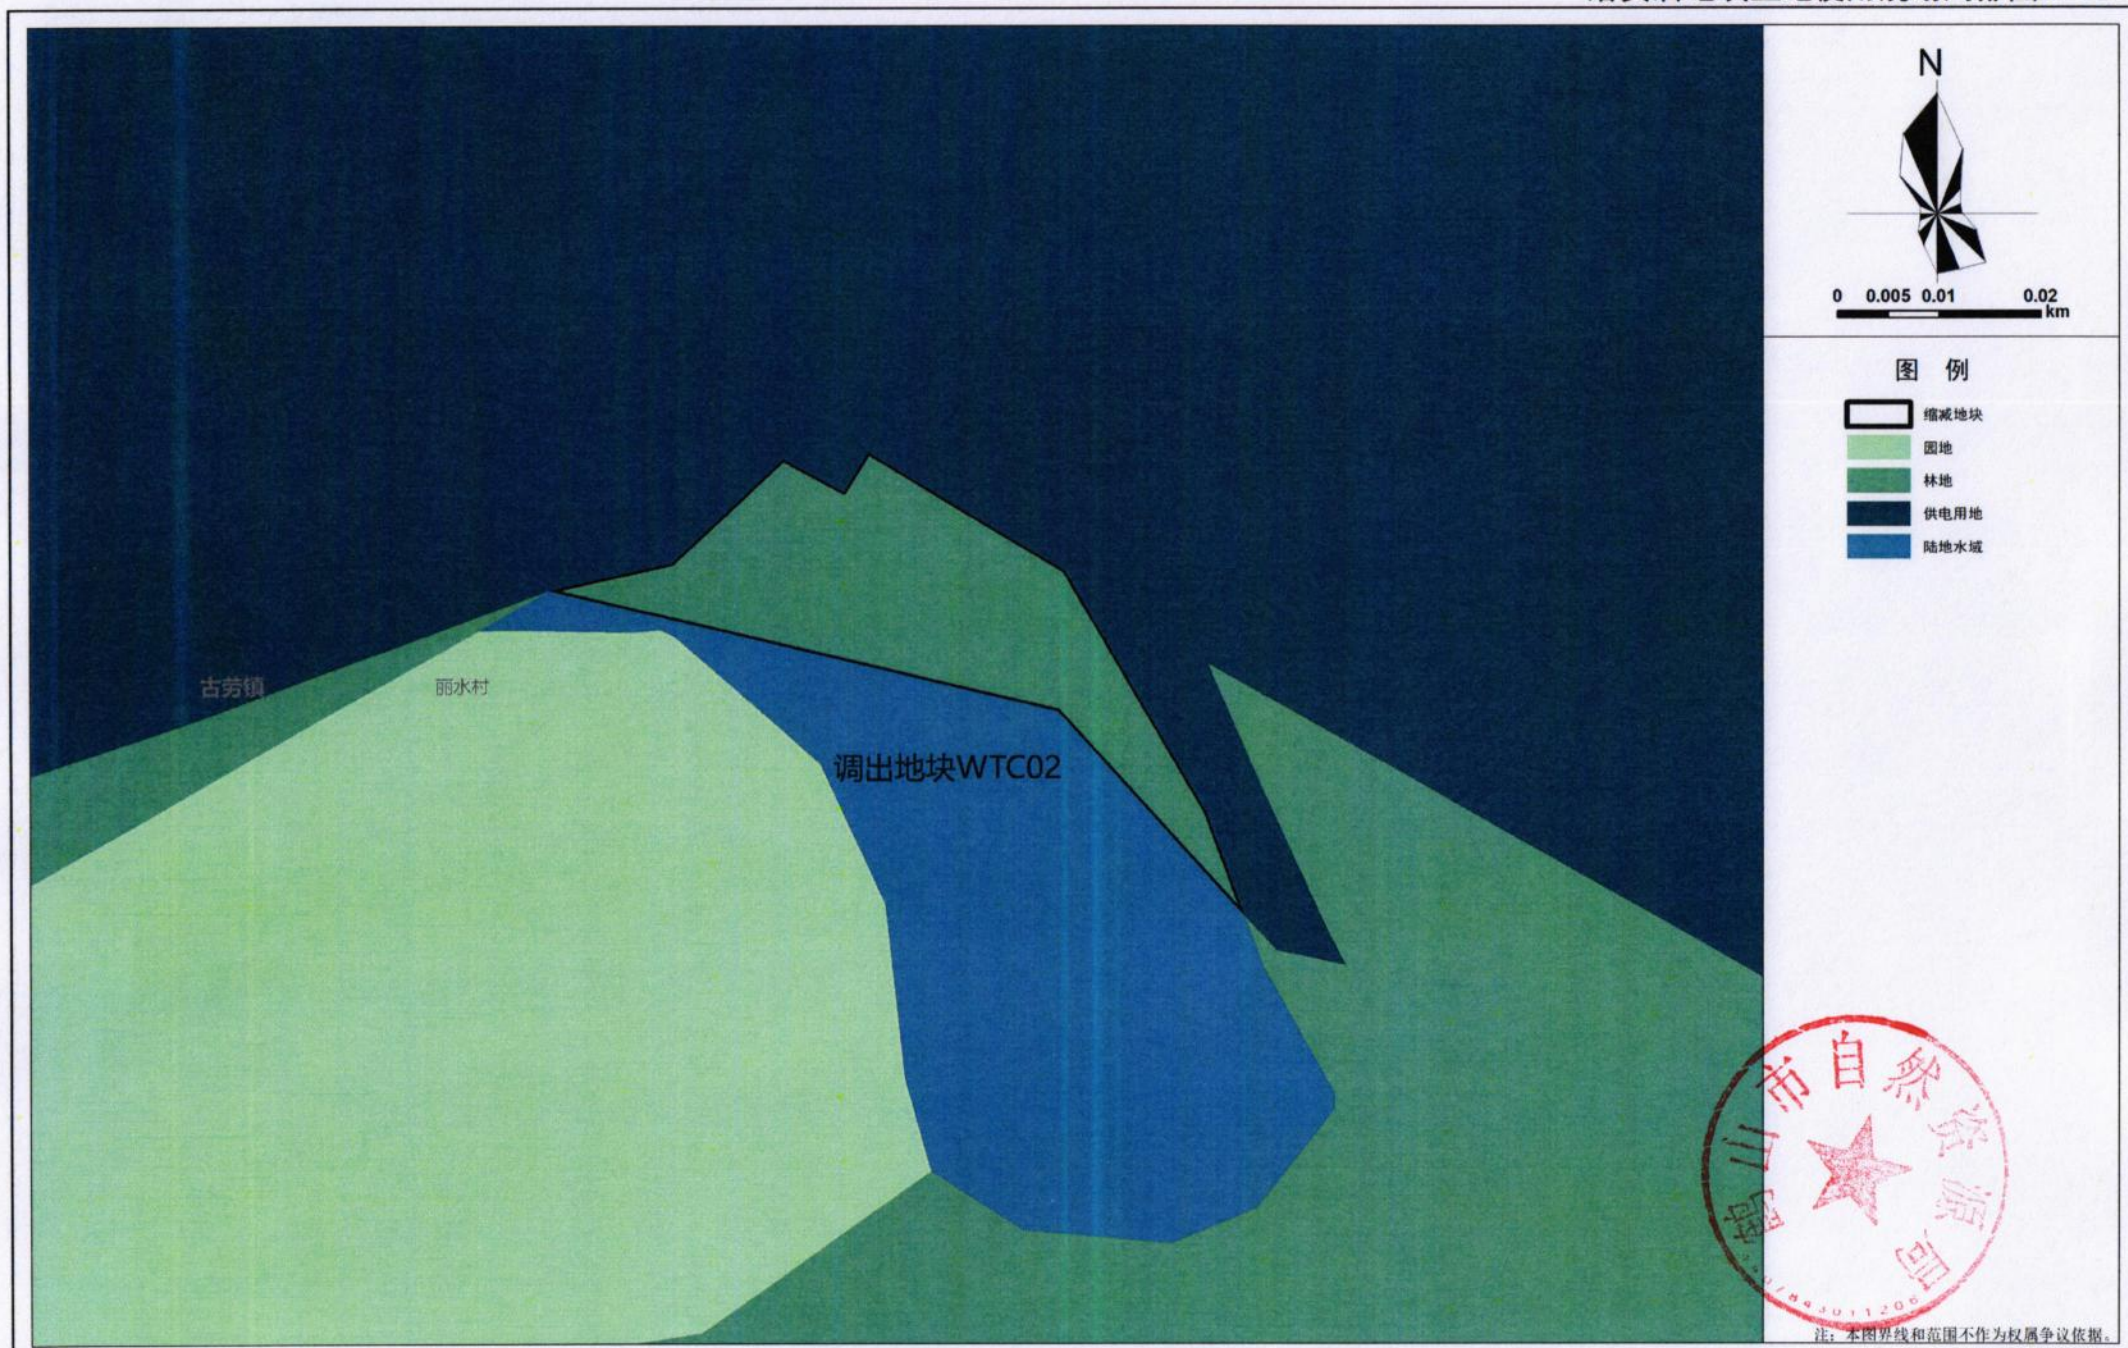


江门市鹤山市城镇建设用地规模落实方案（鹤城镇工业三区污水处理厂扩建工程等项目）

落实后地块土地使用规划局部图WTC03

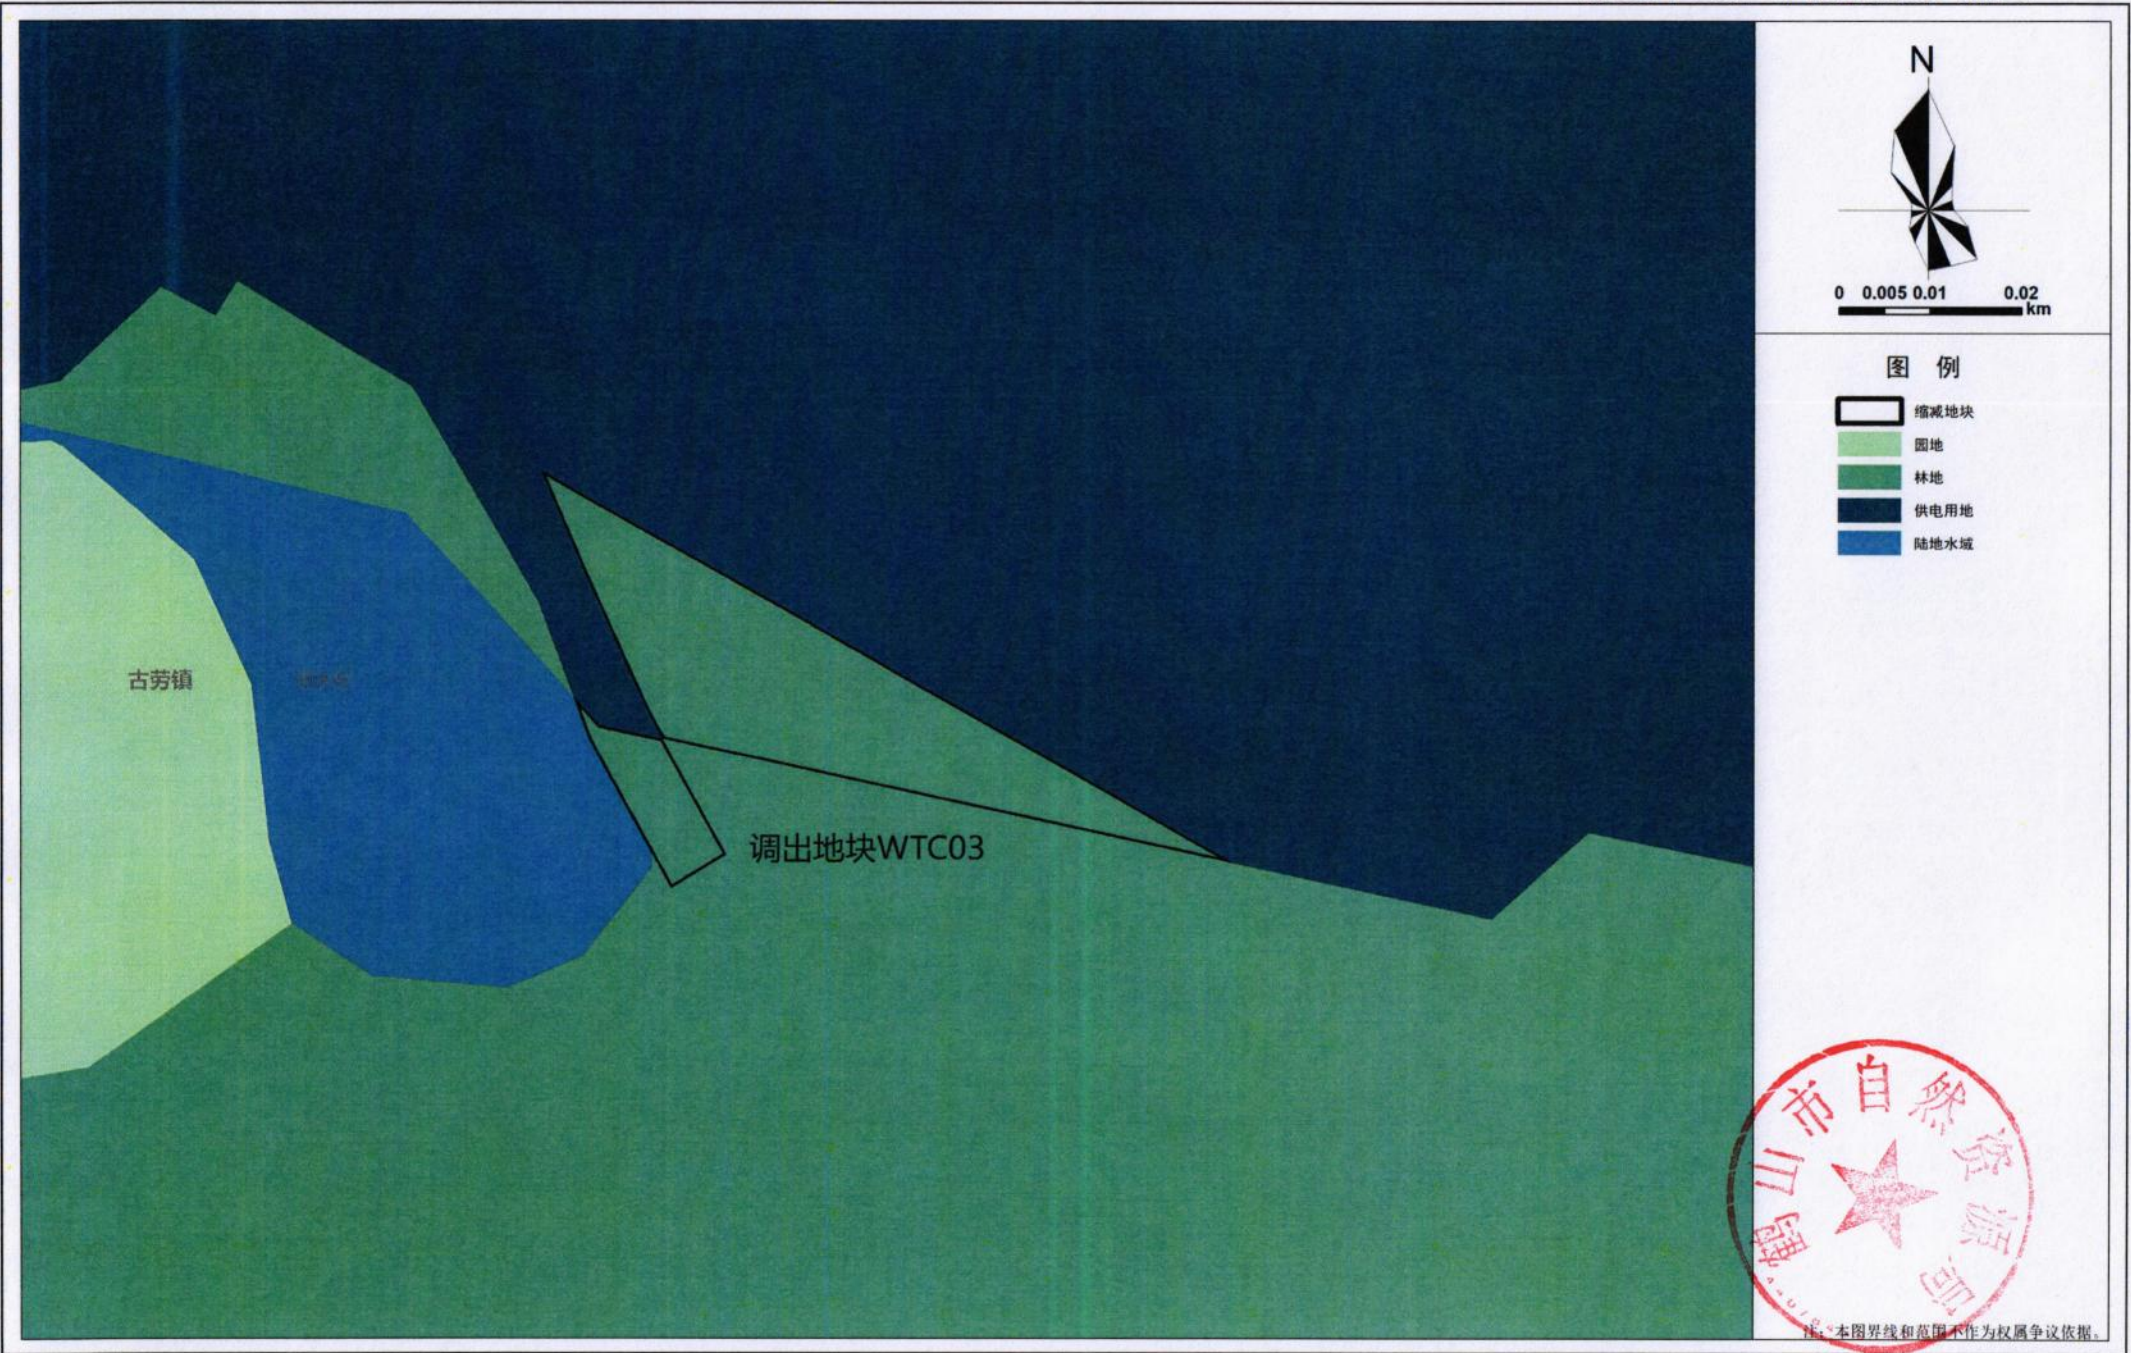


江门市鹤山市城镇建设用地规模落实方案（鹤城镇工业三区污水处理厂扩建工程等项目）

落实后地块土地使用规划局部图WTC04

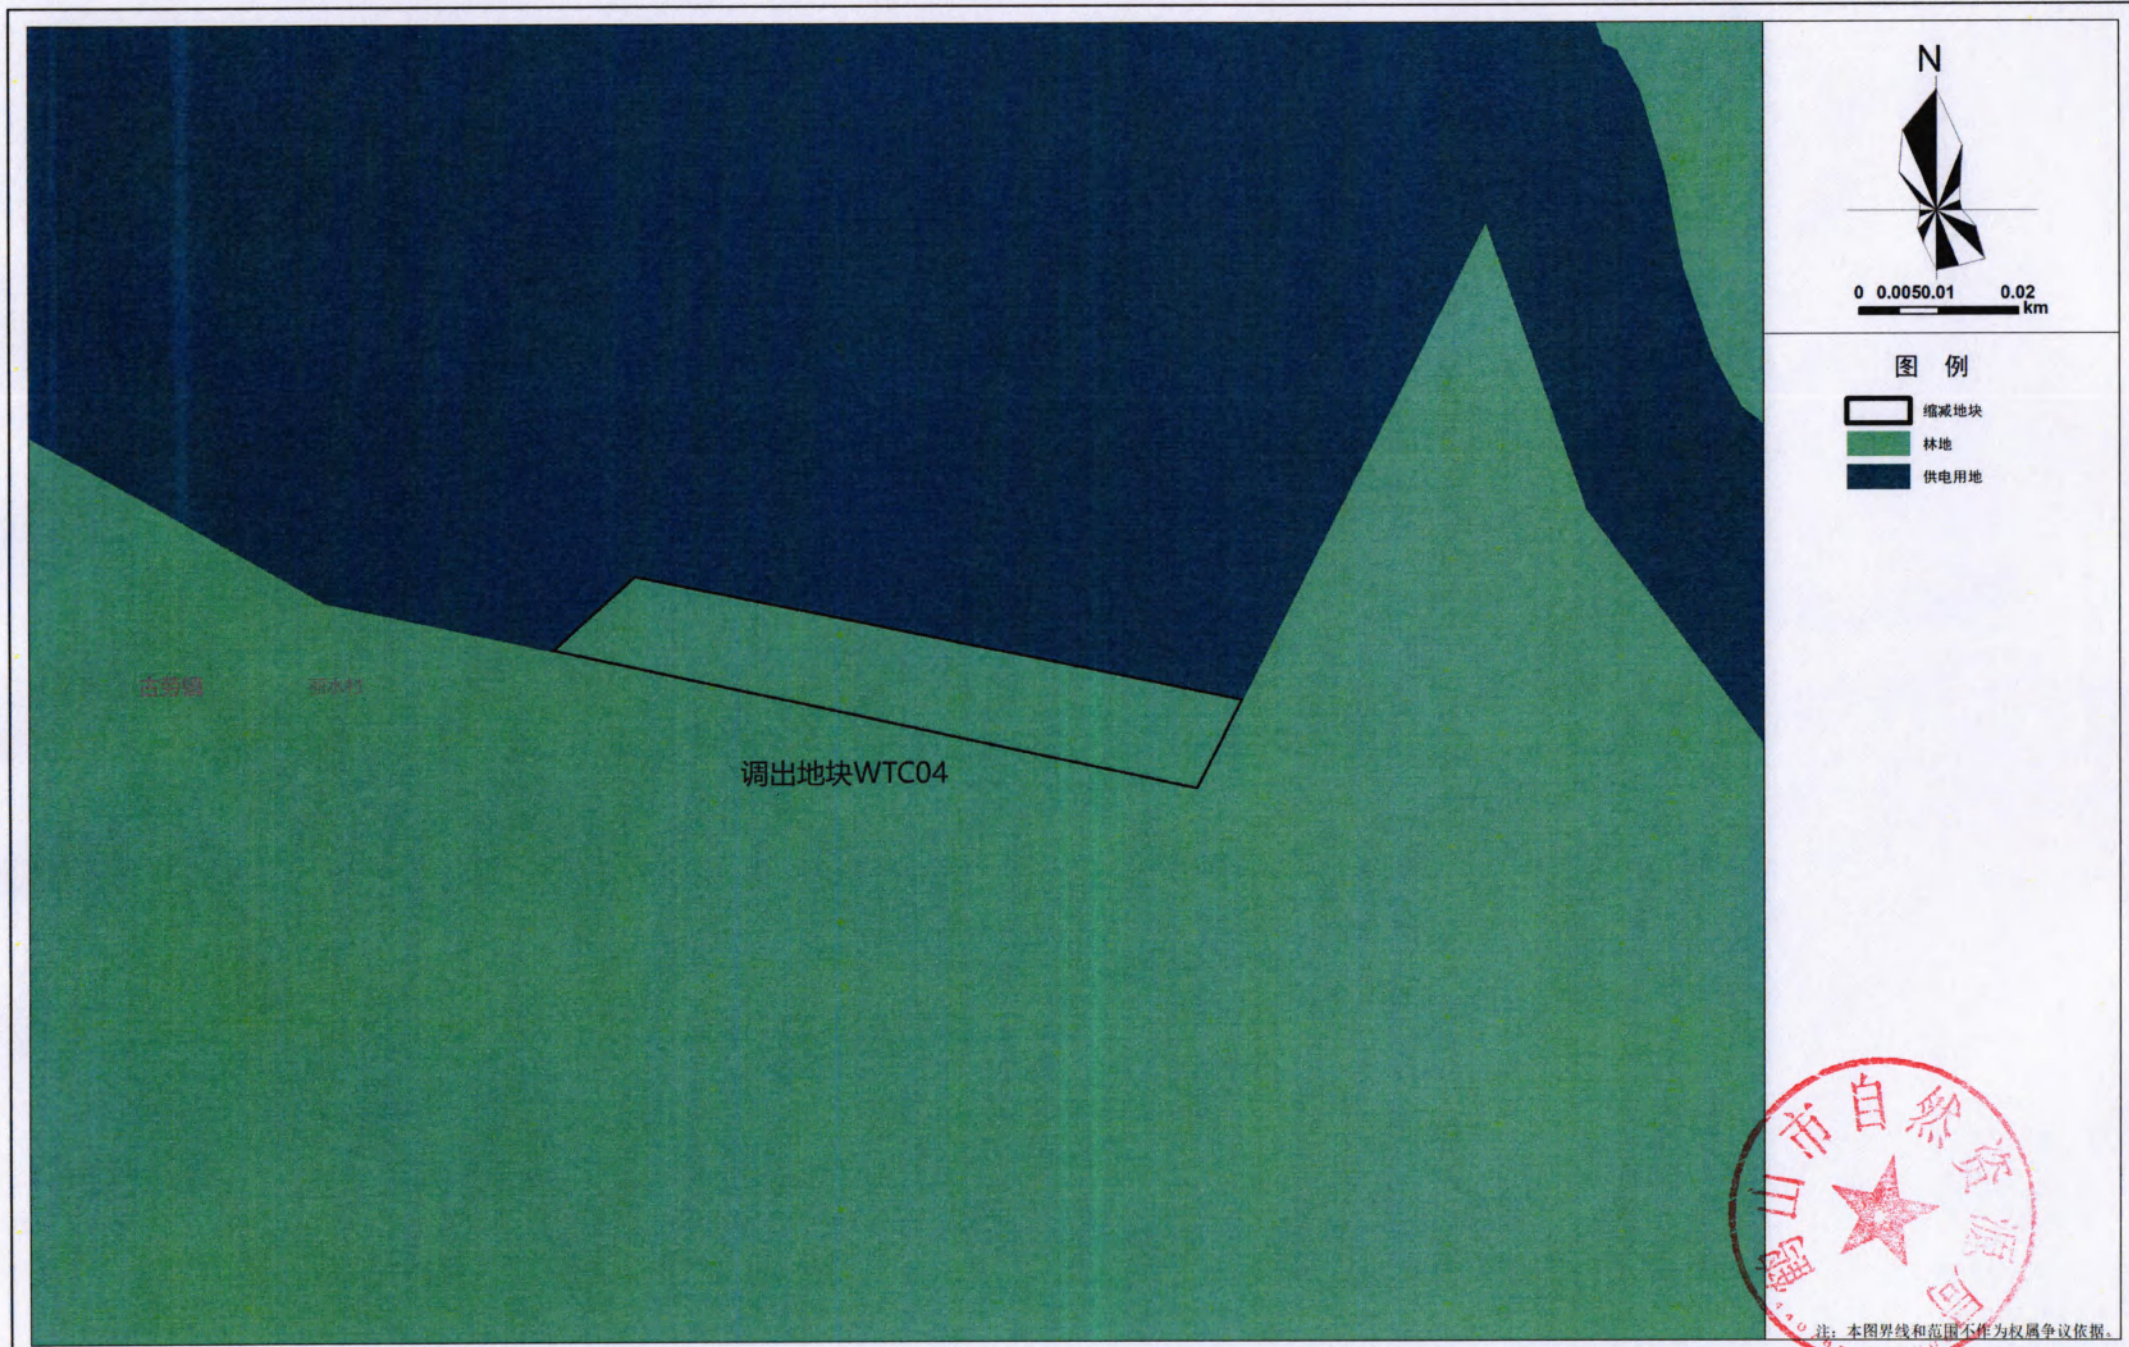


江门市鹤山市城镇建设用地规模落实方案（鹤城镇工业三区污水处理厂扩建工程等项目）

落实后地块土地使用规划局部图WTC05

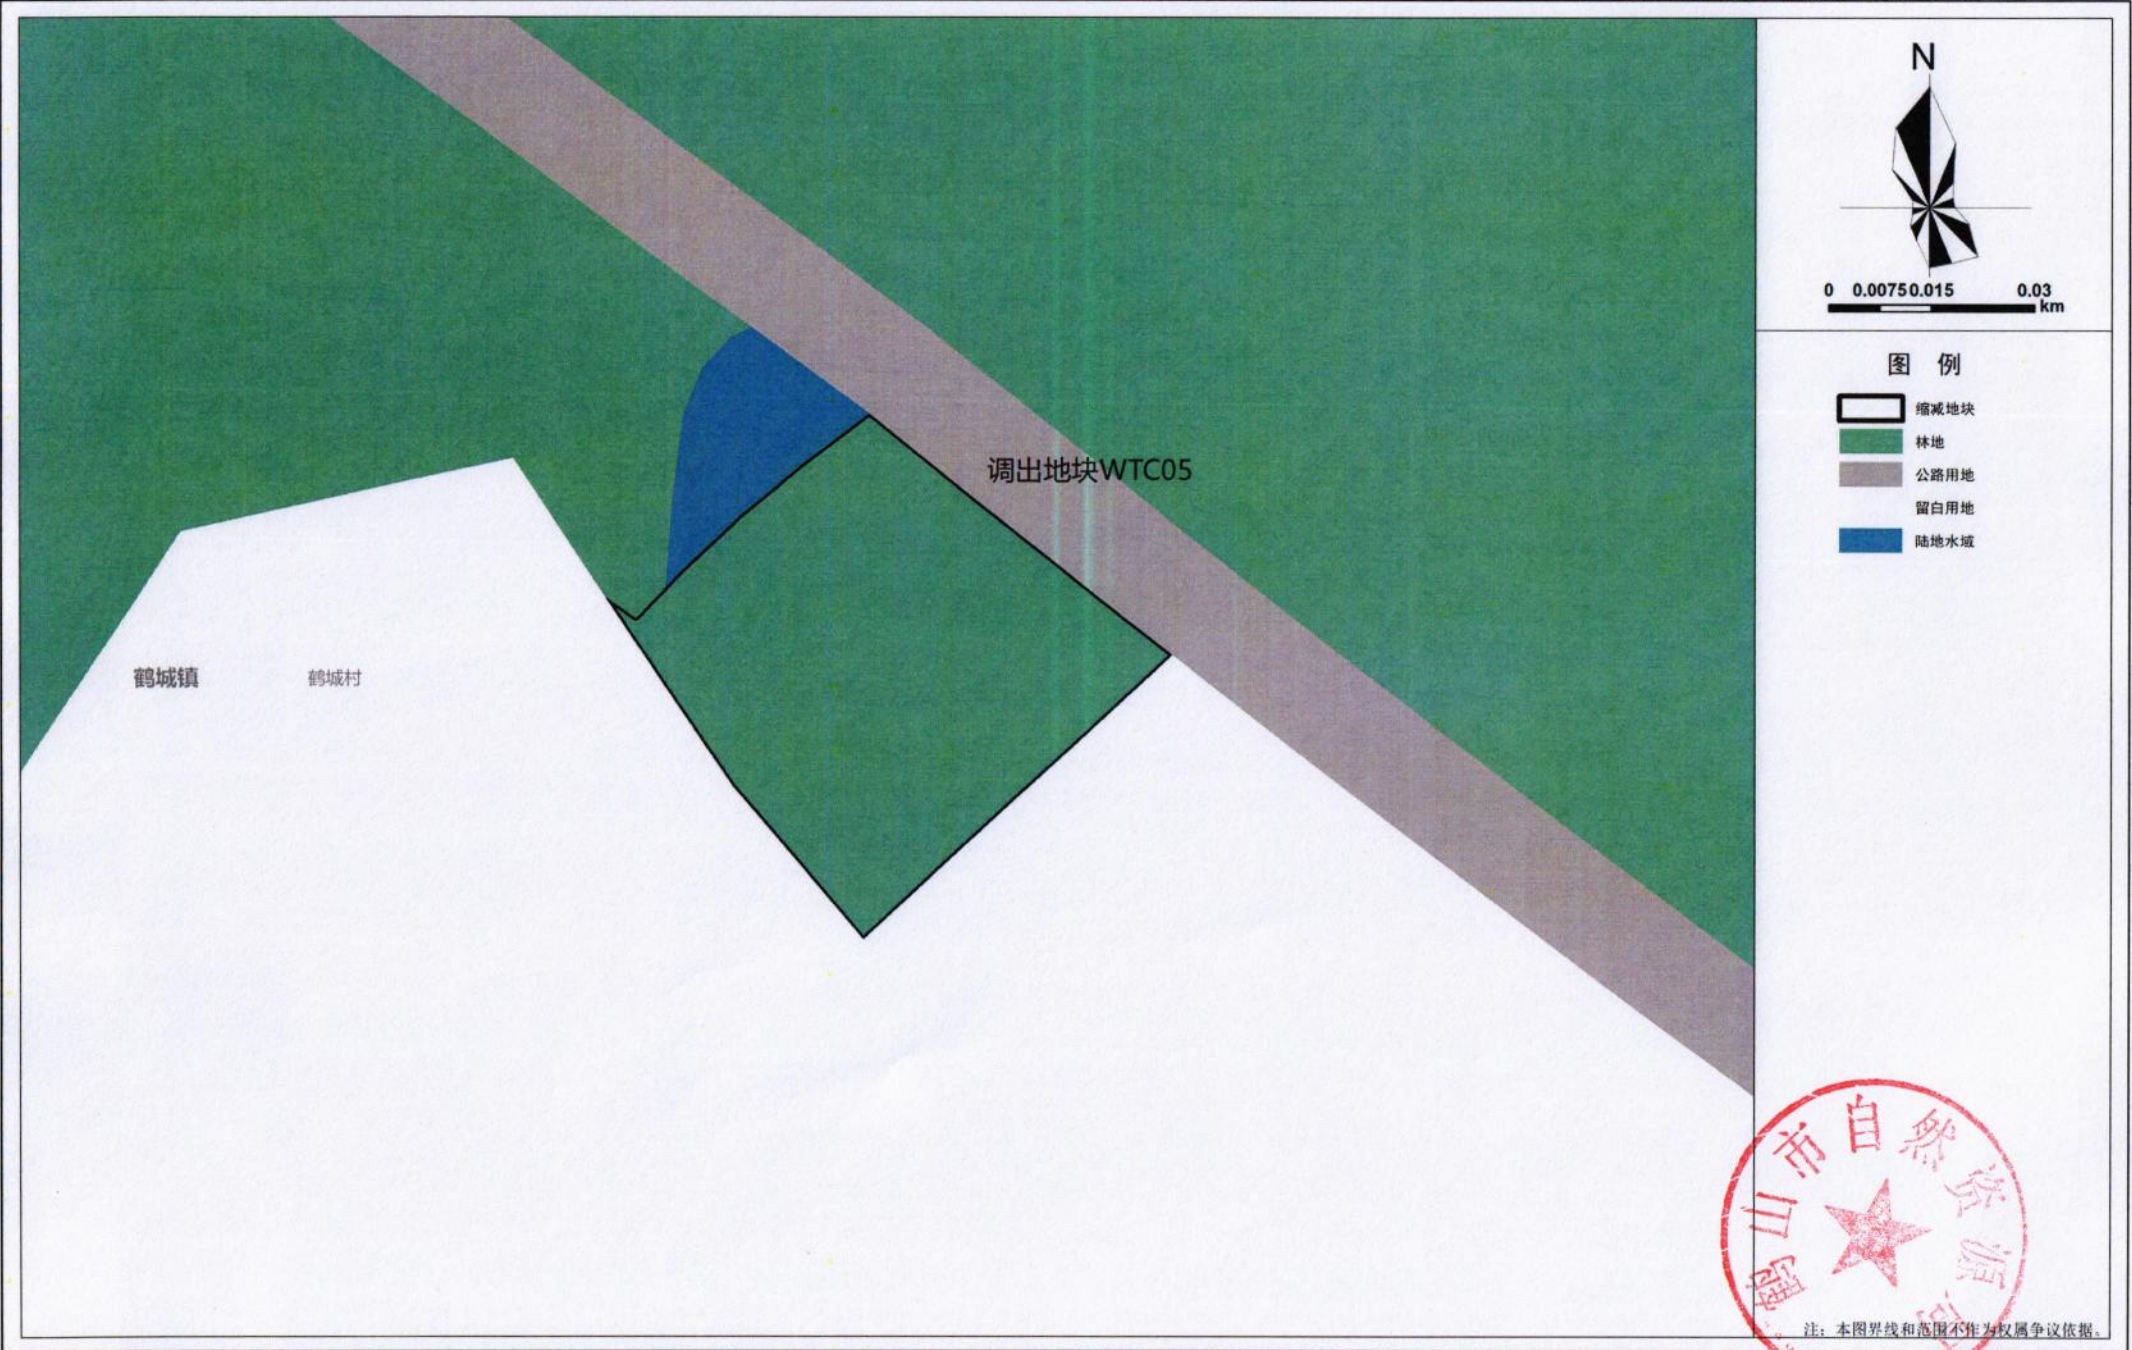


江门市鹤山市城镇建设用地规模落实方案（鹤城镇工业三区污水处理厂扩建工程等项目）


落实后地块土地使用规划局部图WTC06

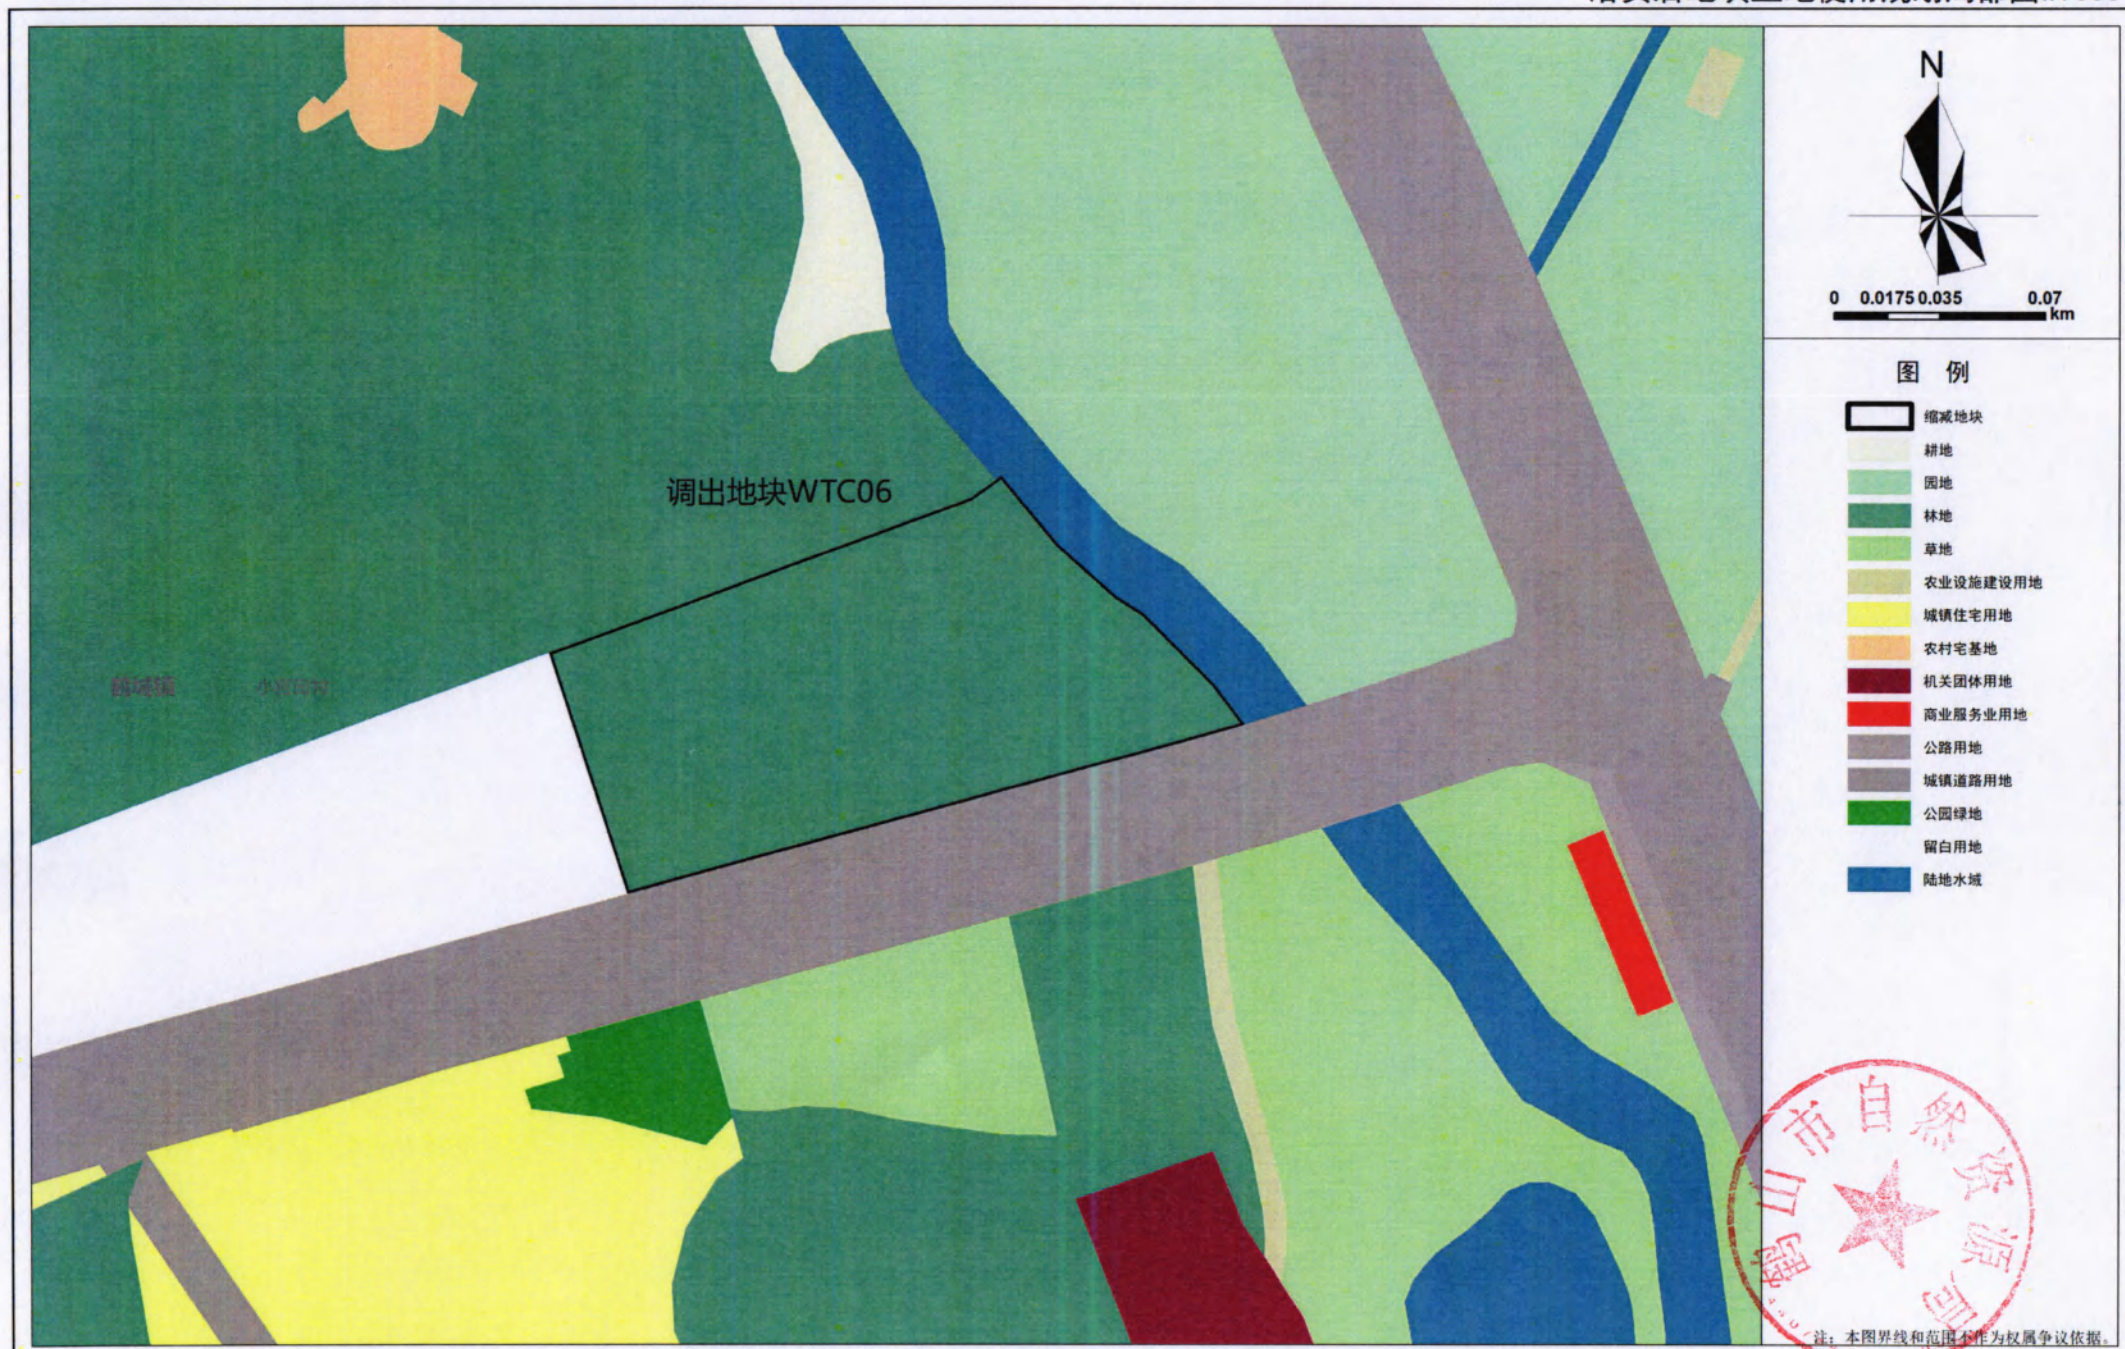

江门市鹤山市城镇建设用地规模落实方案（鹤城镇工业三区污水处理厂扩建工程等项目）

落实后地块土地使用规划局部图WTC07

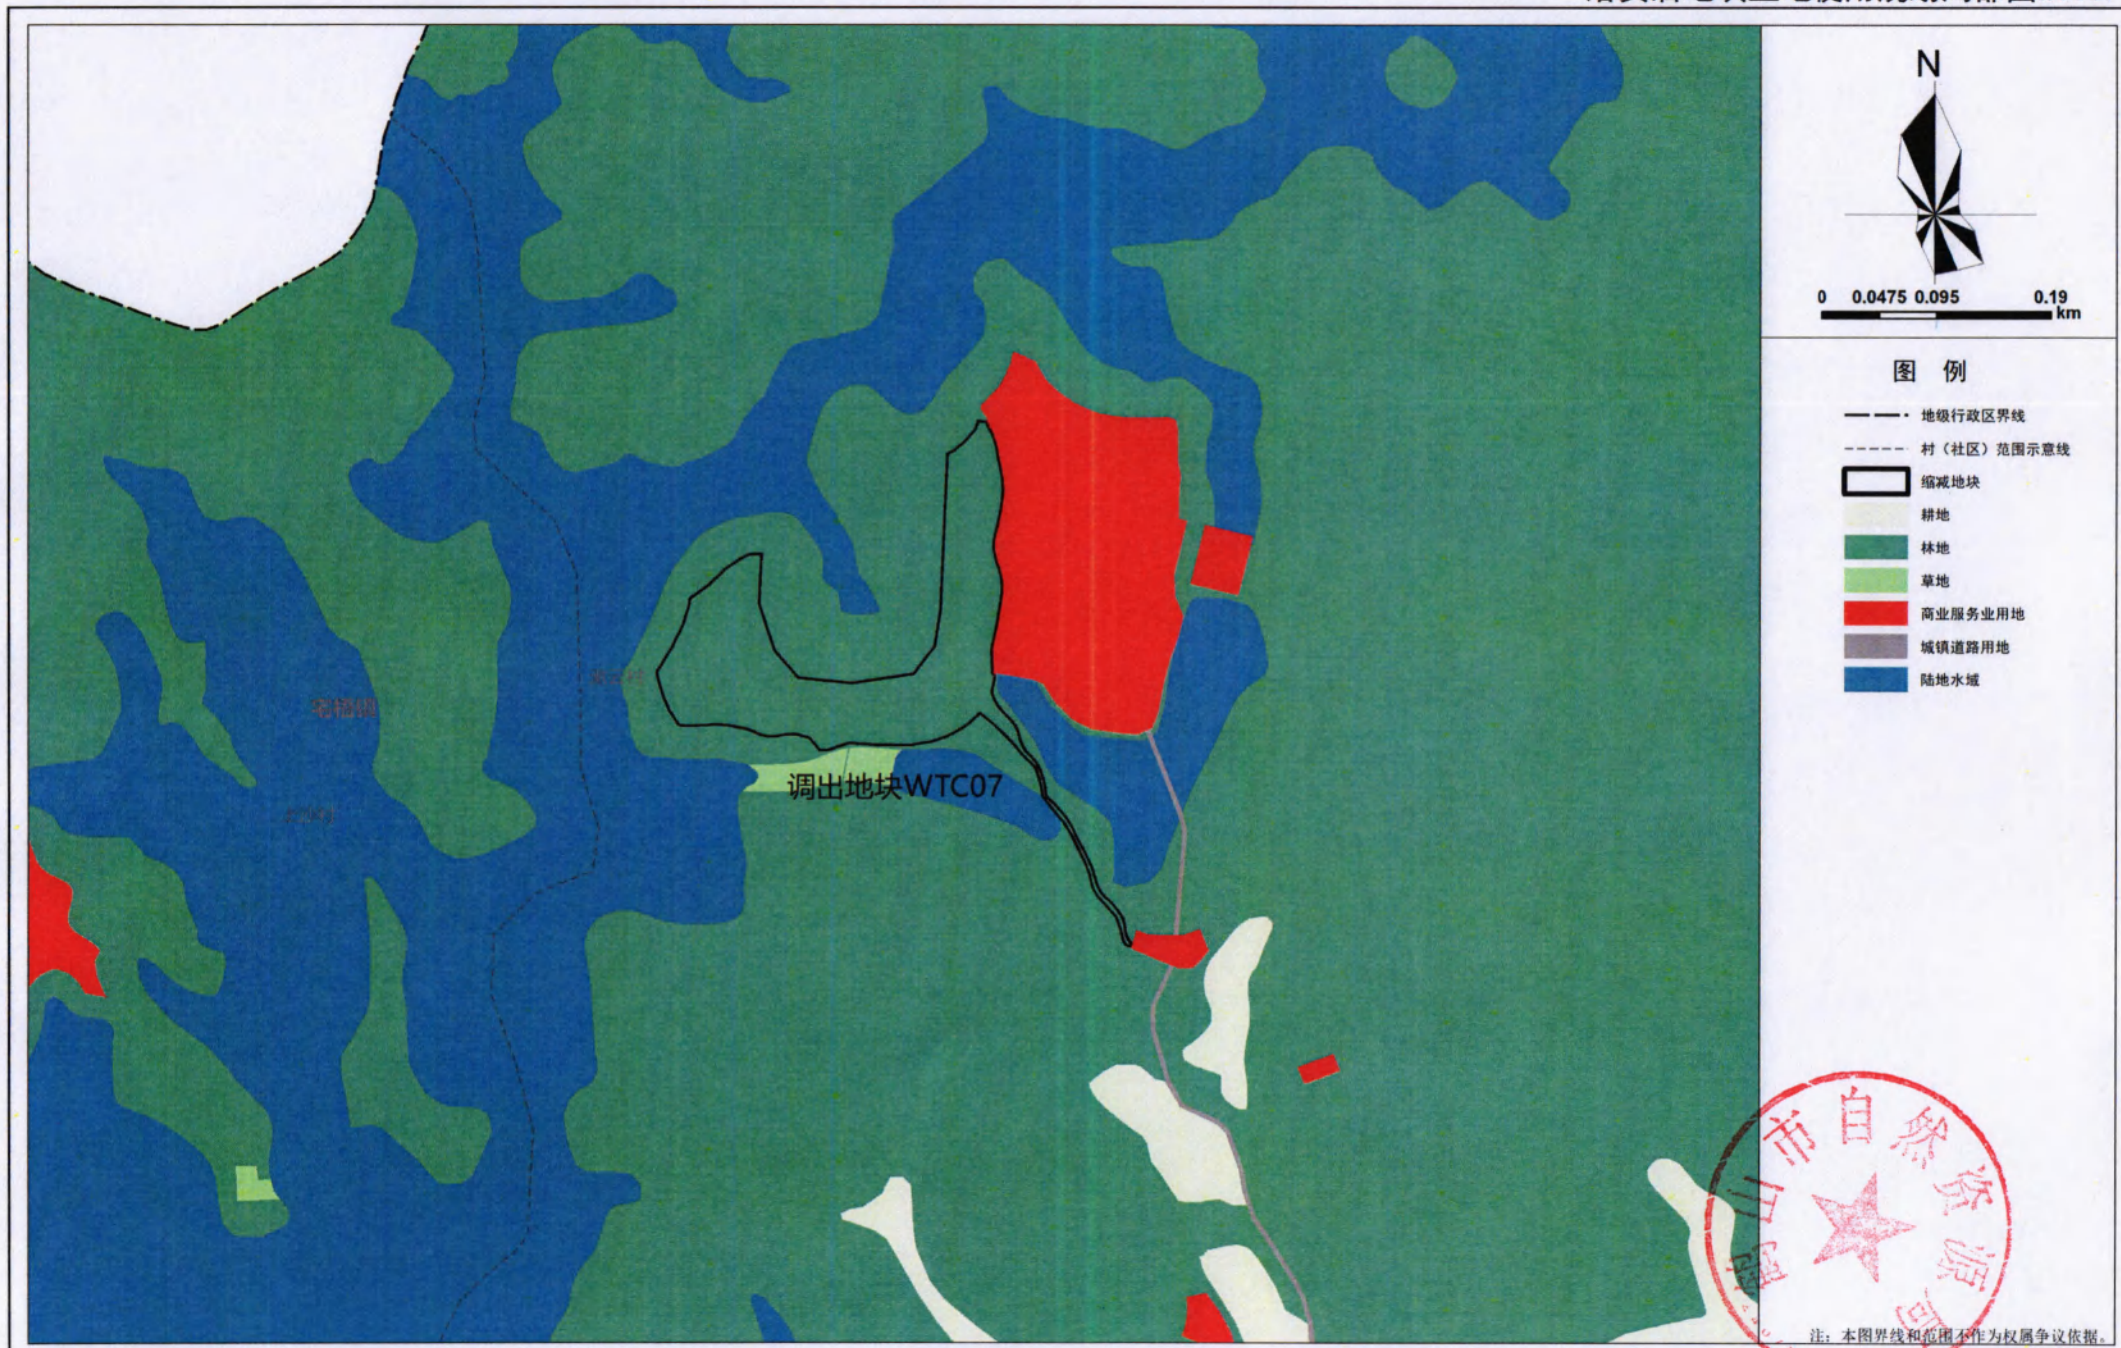


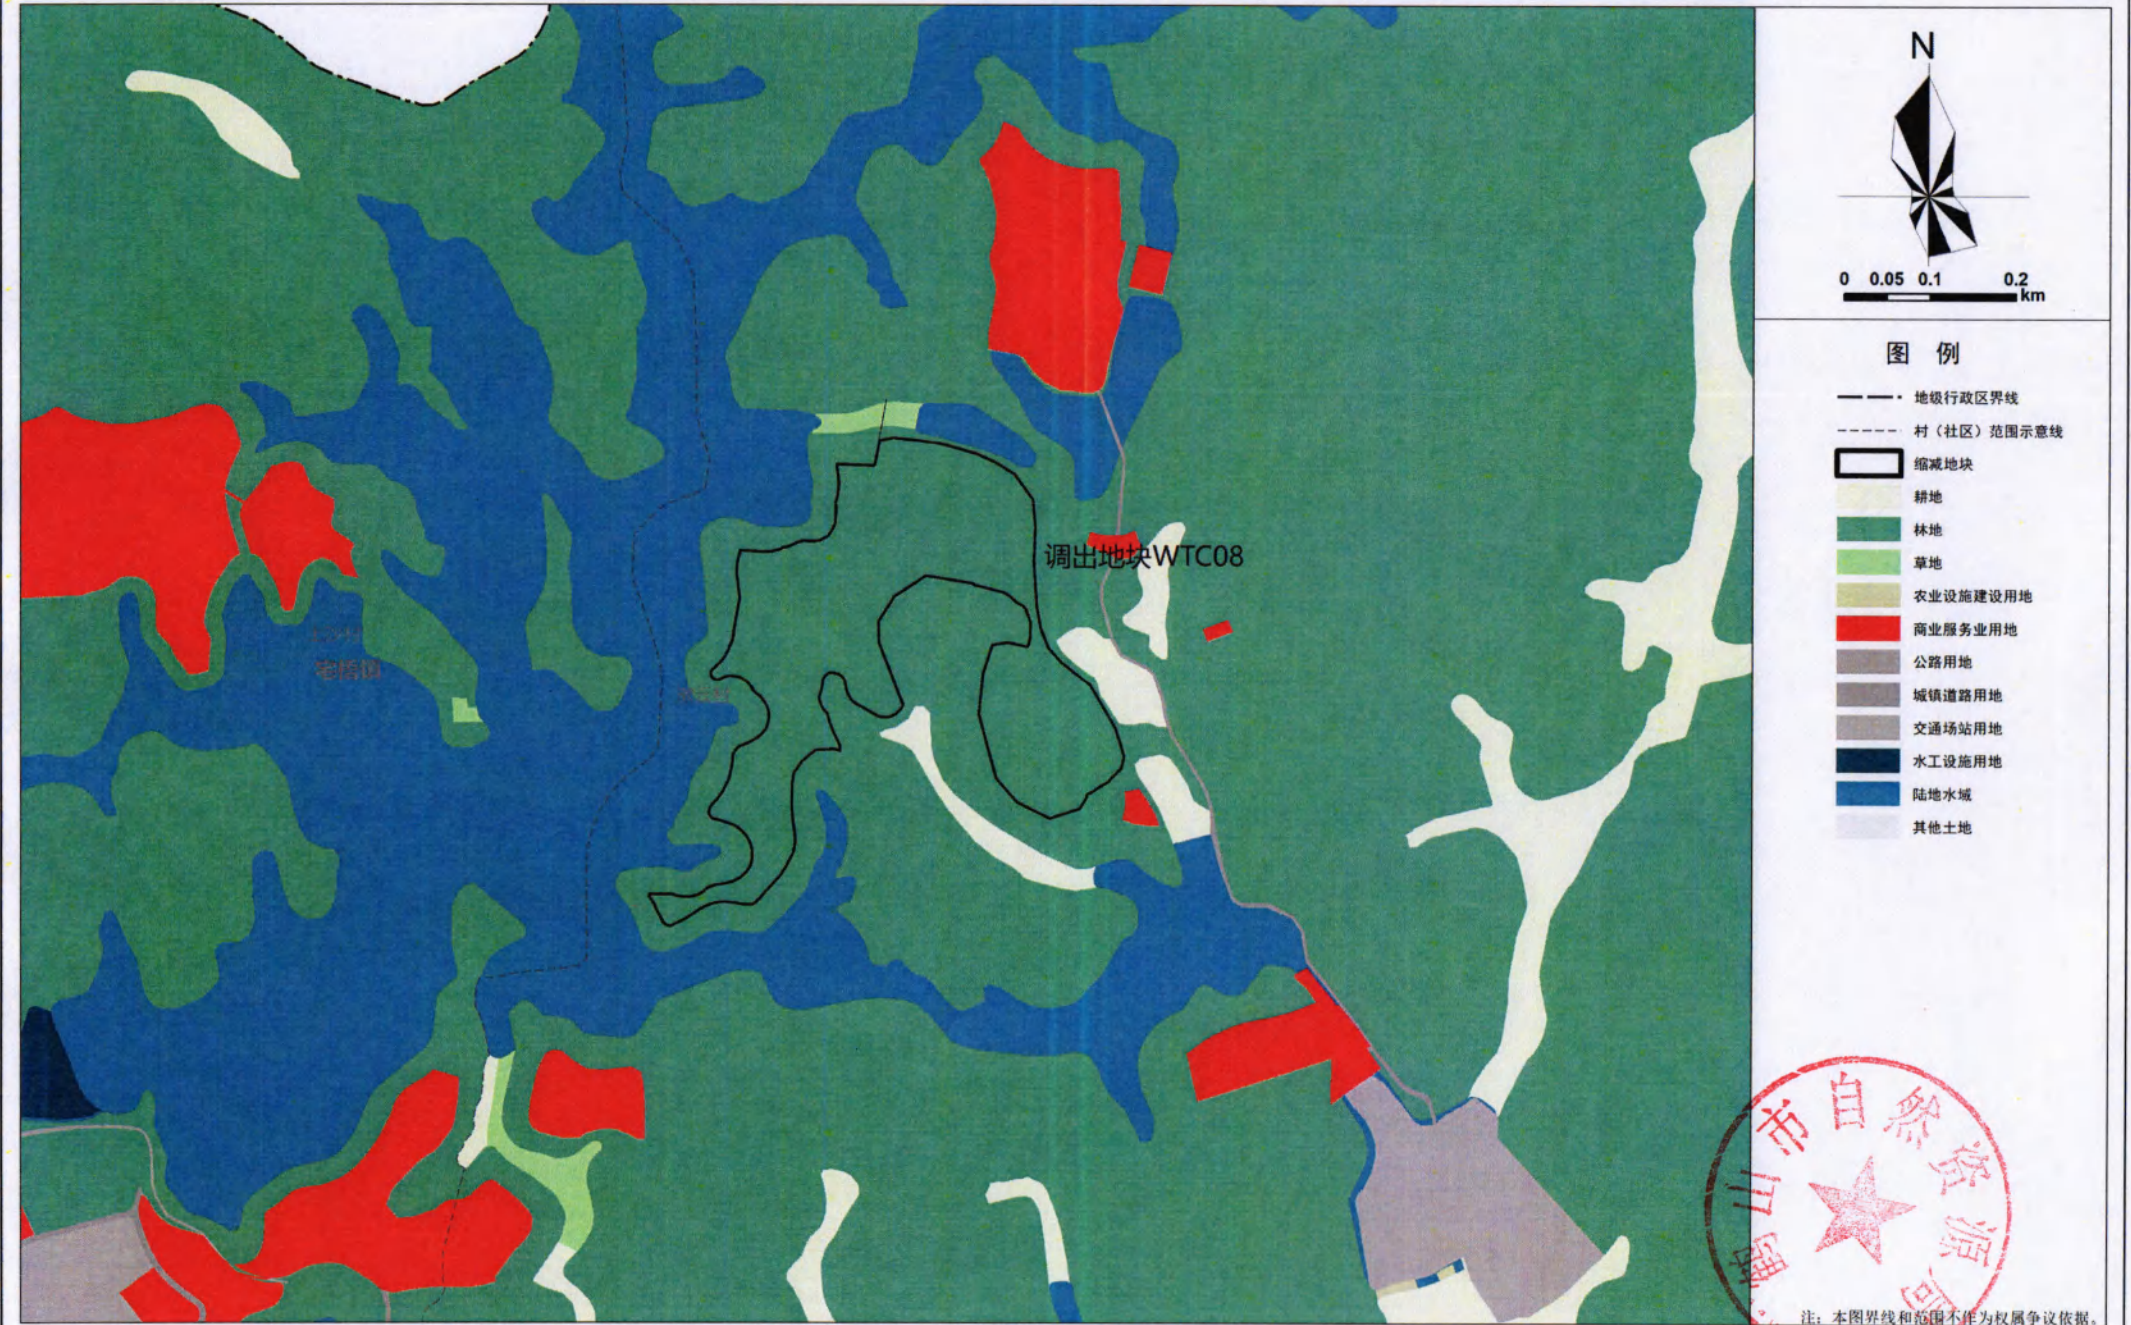

注：本图界线和范围不作为权属争议依据。

江门市鹤山市城镇建设用地规模落实方案（鹤城镇工业三区污水处理厂扩建工程等项目）

落实后地块土地使用规划局部图WTC09

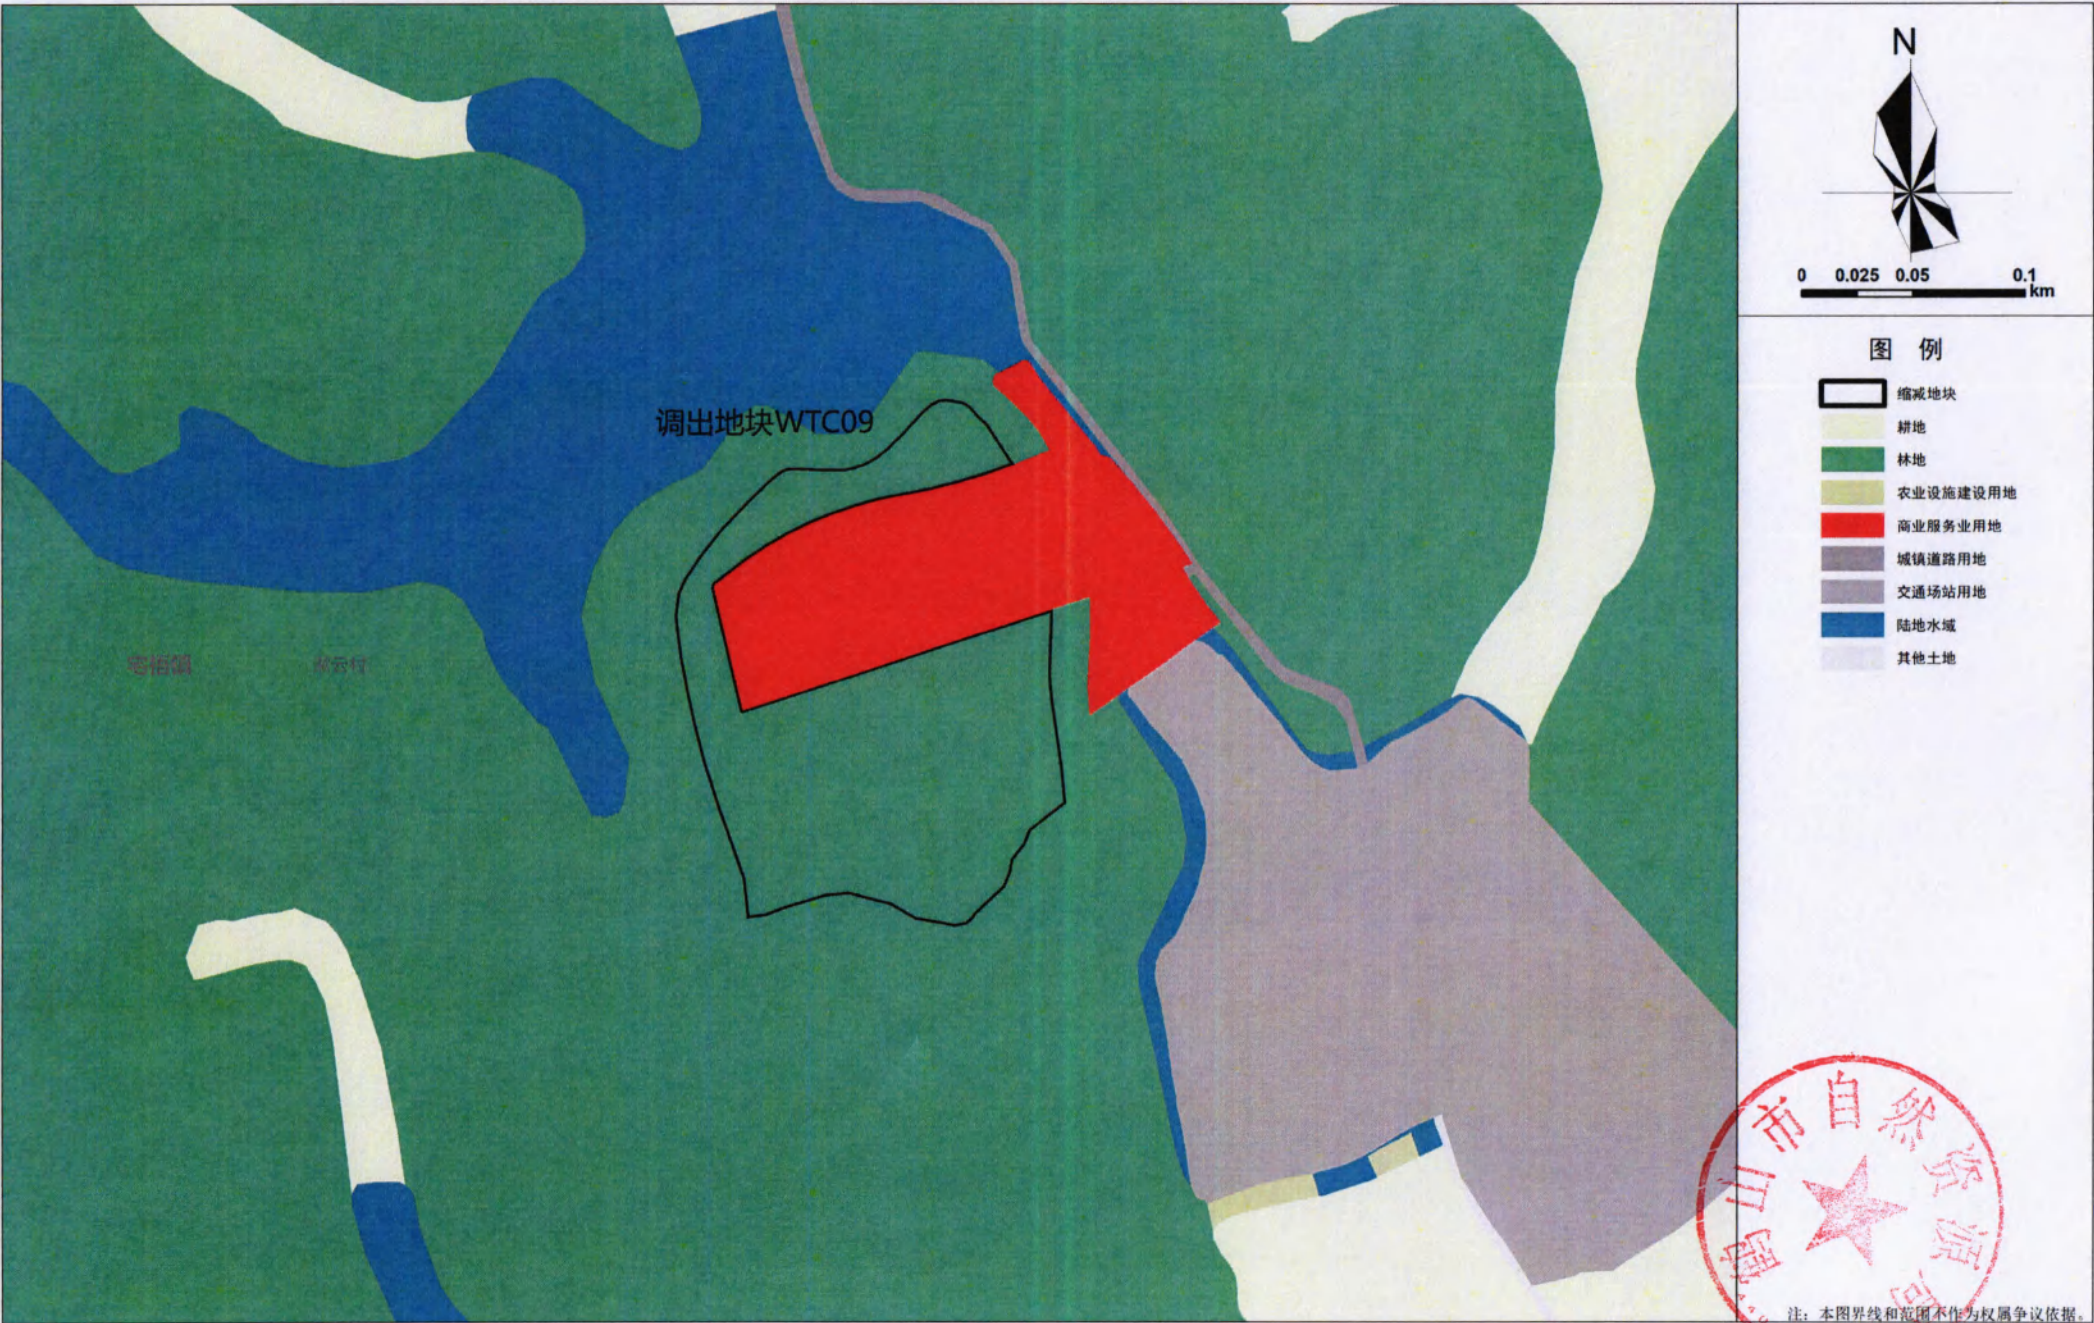

注：本图界线 and 范围不作为权属争议依据。

江门市鹤山市城镇建设用地规模落实方案（鹤城镇工业三区污水处理厂扩建工程等项目）


落实后地块土地使用规划局部图WTC10





江门市鹤山市城镇建设用地规模落实方案（鹤城镇工业三区污水处理厂扩建工程等项目）

落实后地块土地使用规划局部图WTC12

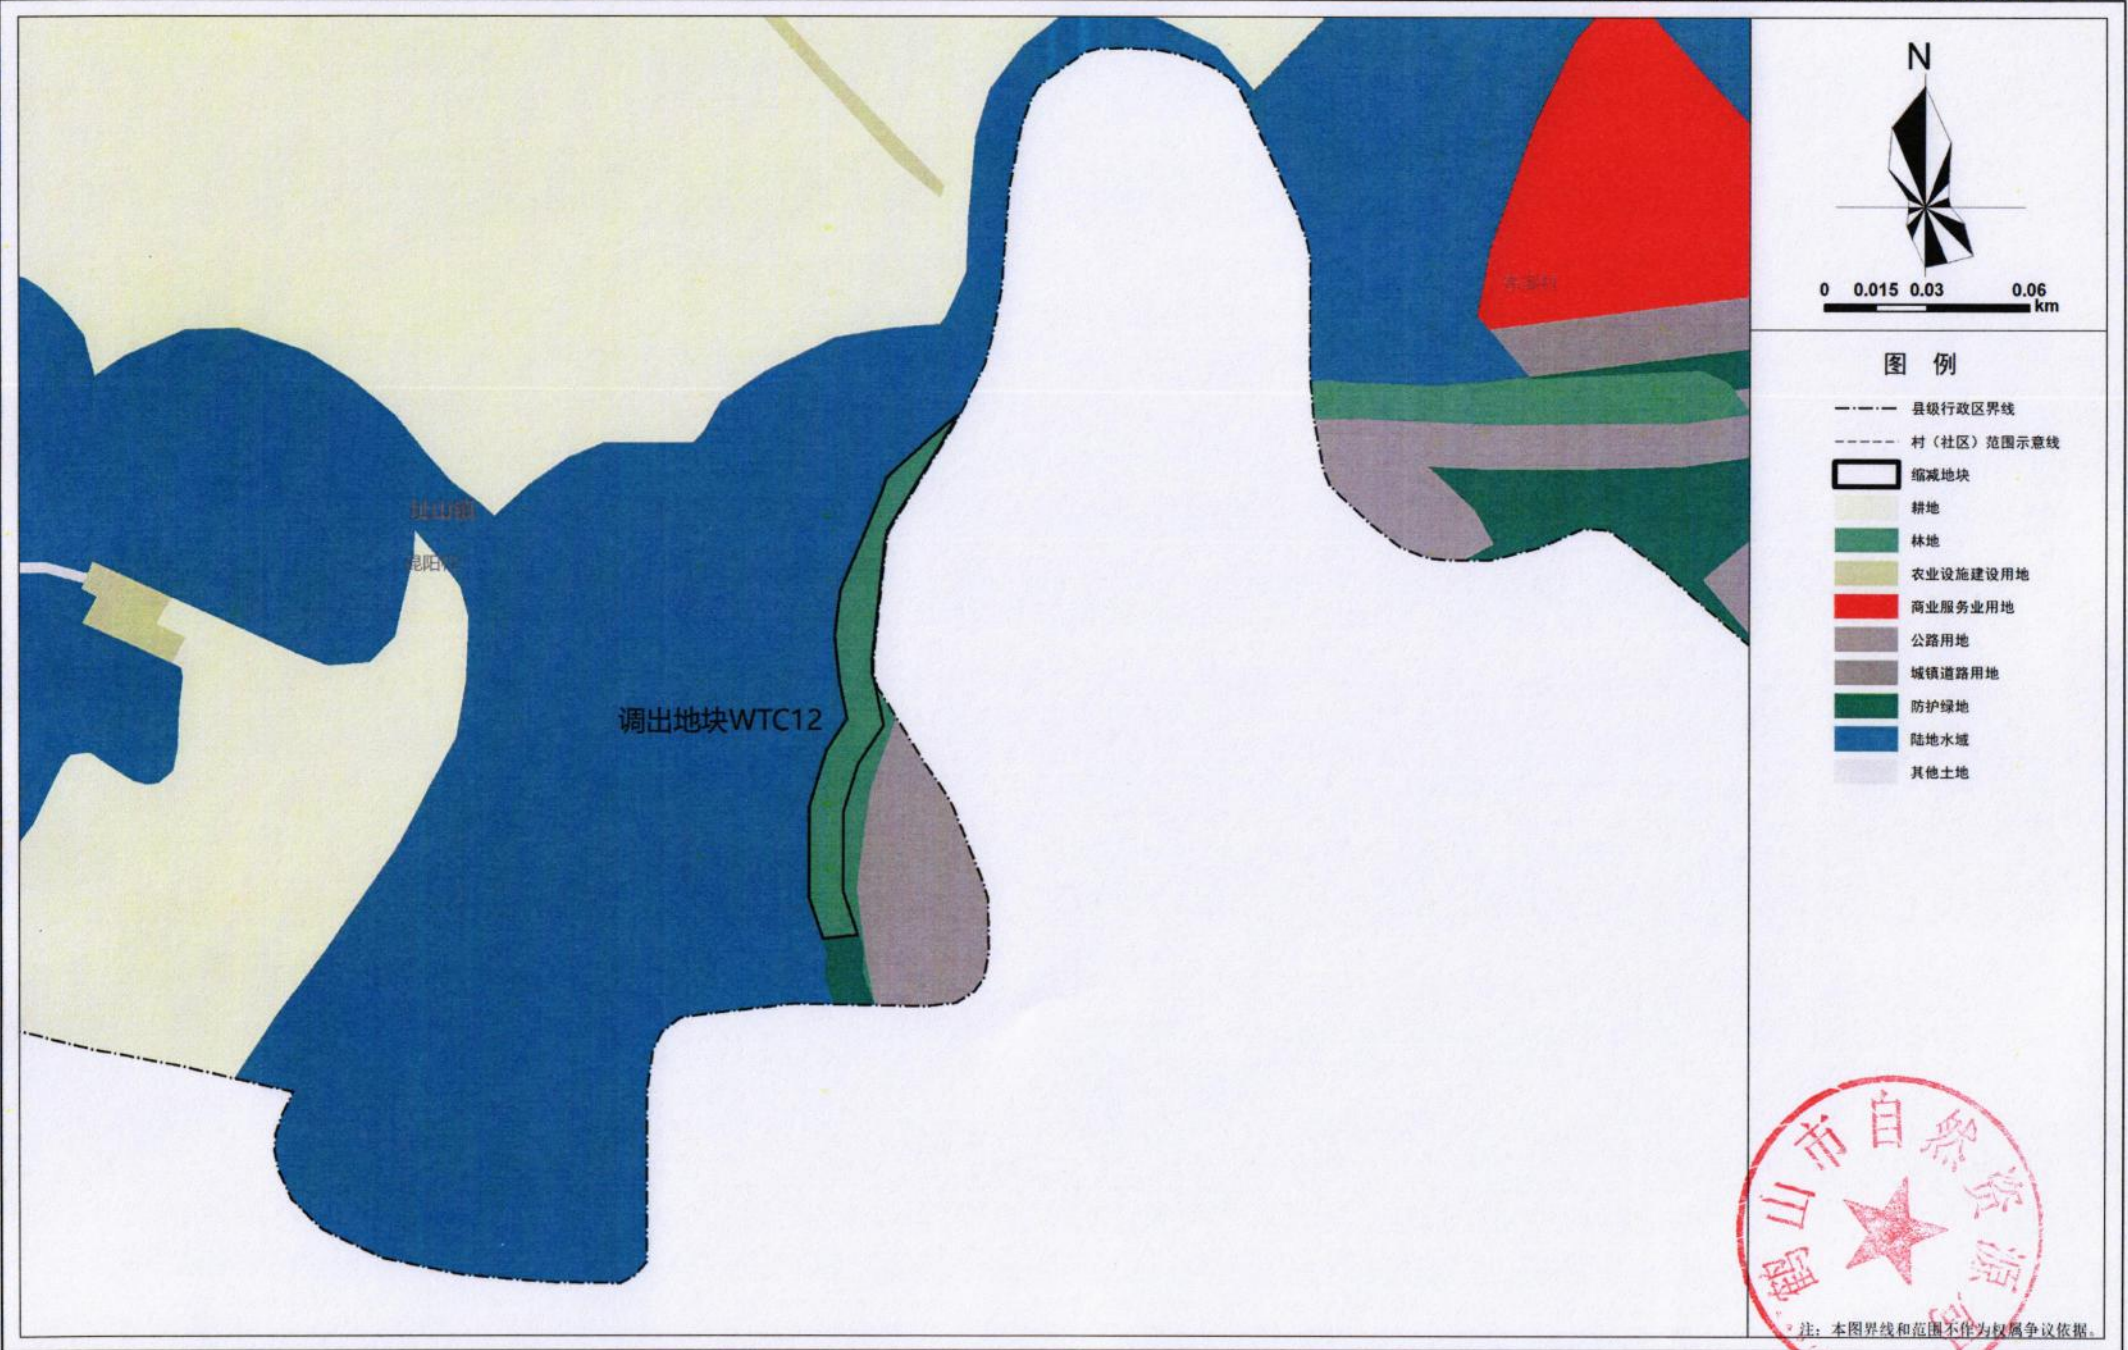

江门市鹤山市城镇建设用地规模落实方案（鹤城镇工业三区污水处理厂扩建工程等项目）

落实后地块土地使用规划局部图WTC13

