


鹤山市2025年度第九批次城镇建设农用地转用红线图

鹤山市鹤城镇万和村民委员会

单位: m.m²

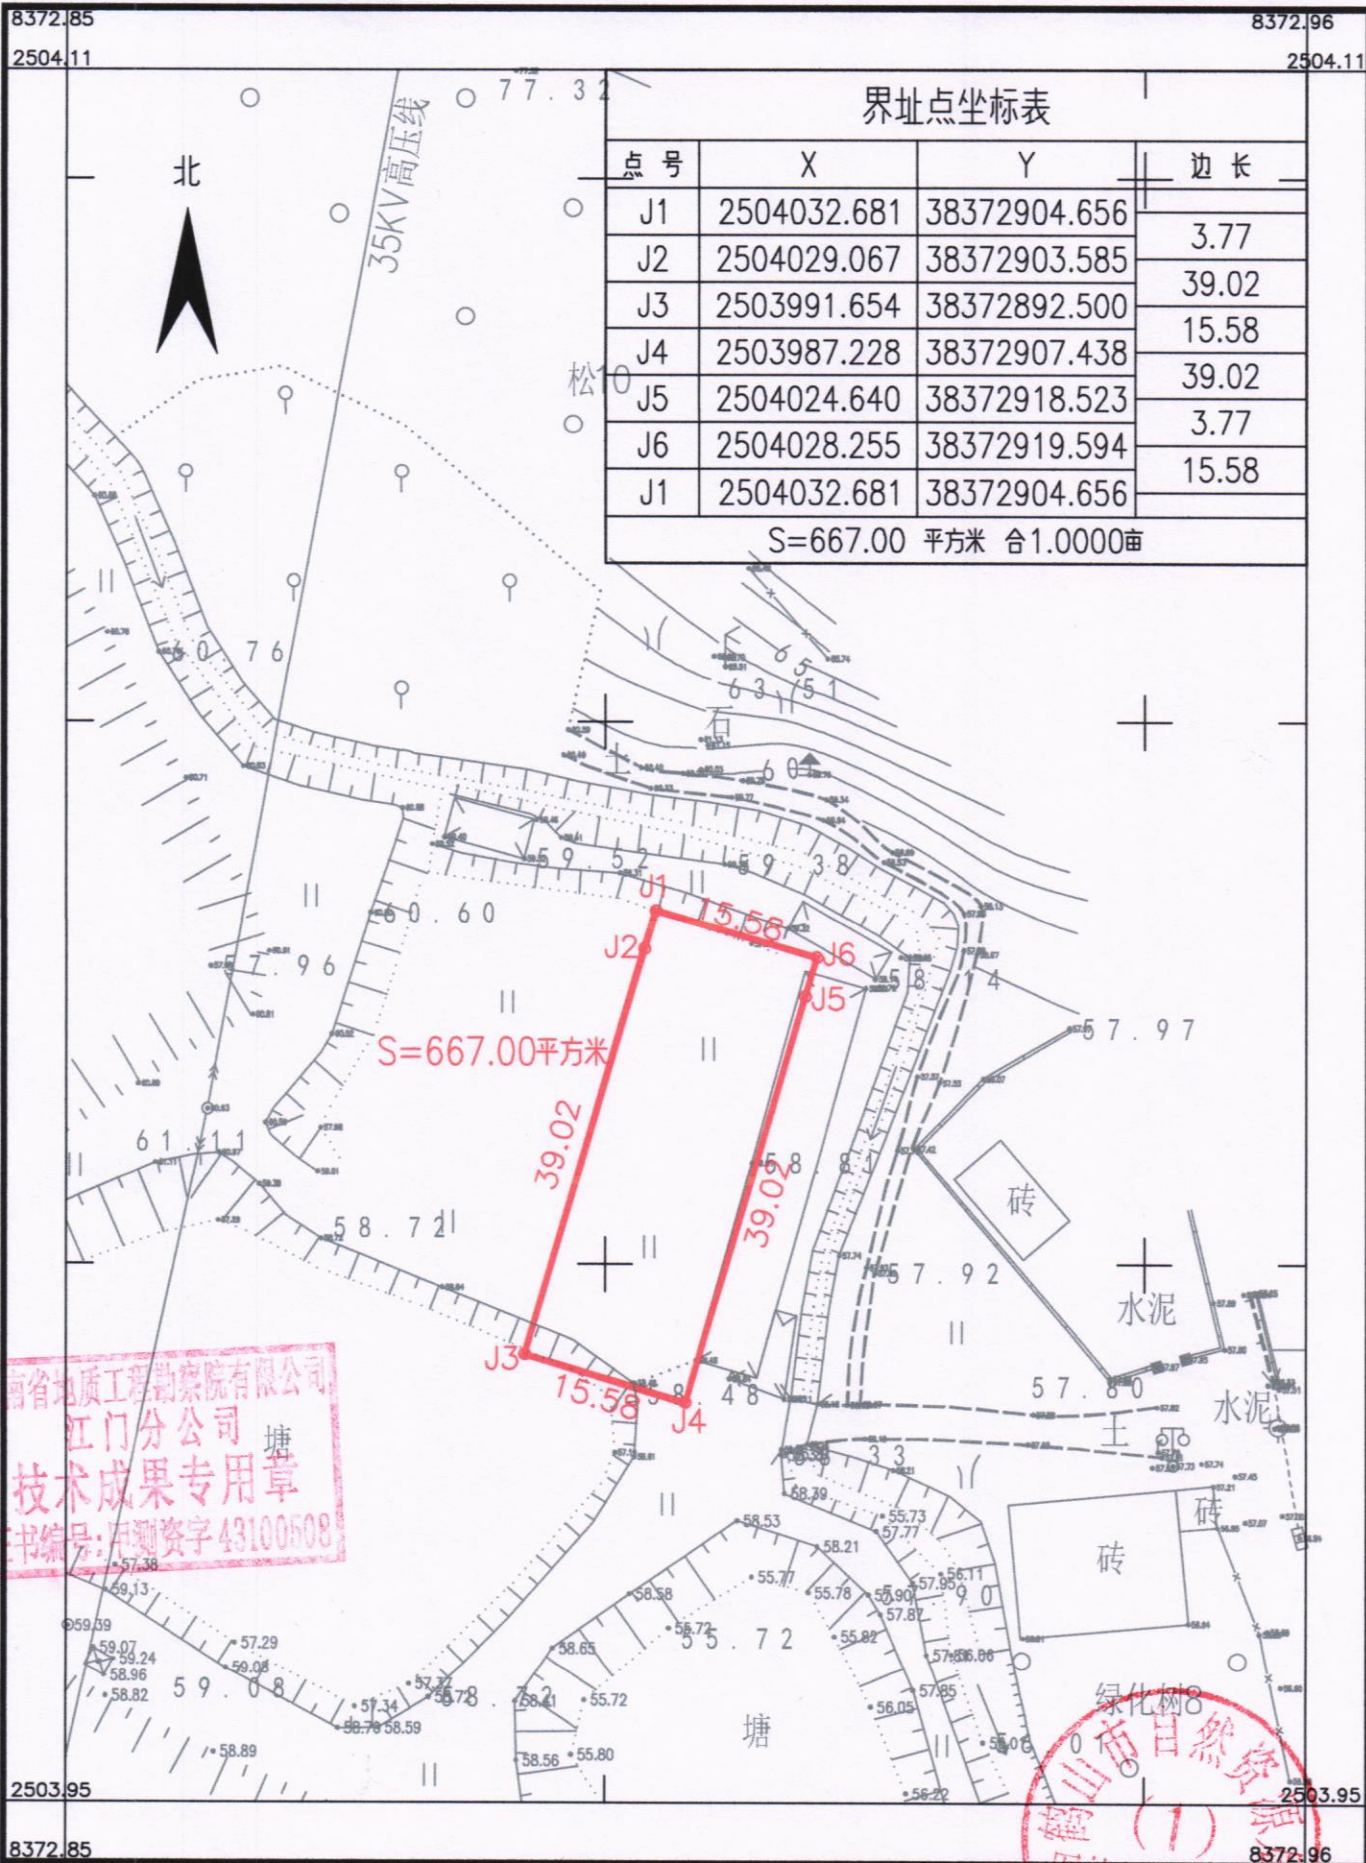

湖南省地质工程勘察院有限公司 江门分公司

湖南省地质工程勘察院有限公司
江门分公司
技术成果专用章
证书编号: 粤测资字 43100508

绿化树8
江门市自然资源局
图件查验专用章
制图员: 李彩花
检查员: 金祥
审核员: 廖军华


2026年7月数字化制图
2000国家大地坐标系: 中央子午线114度
1985国家高程基准, 等高距为1米
2007年版式

1:500

鹤山市2025年度第九批次城镇建设用农用地转用红线图

鹤山市鹤城镇万和村民委员会

单位: m.m²

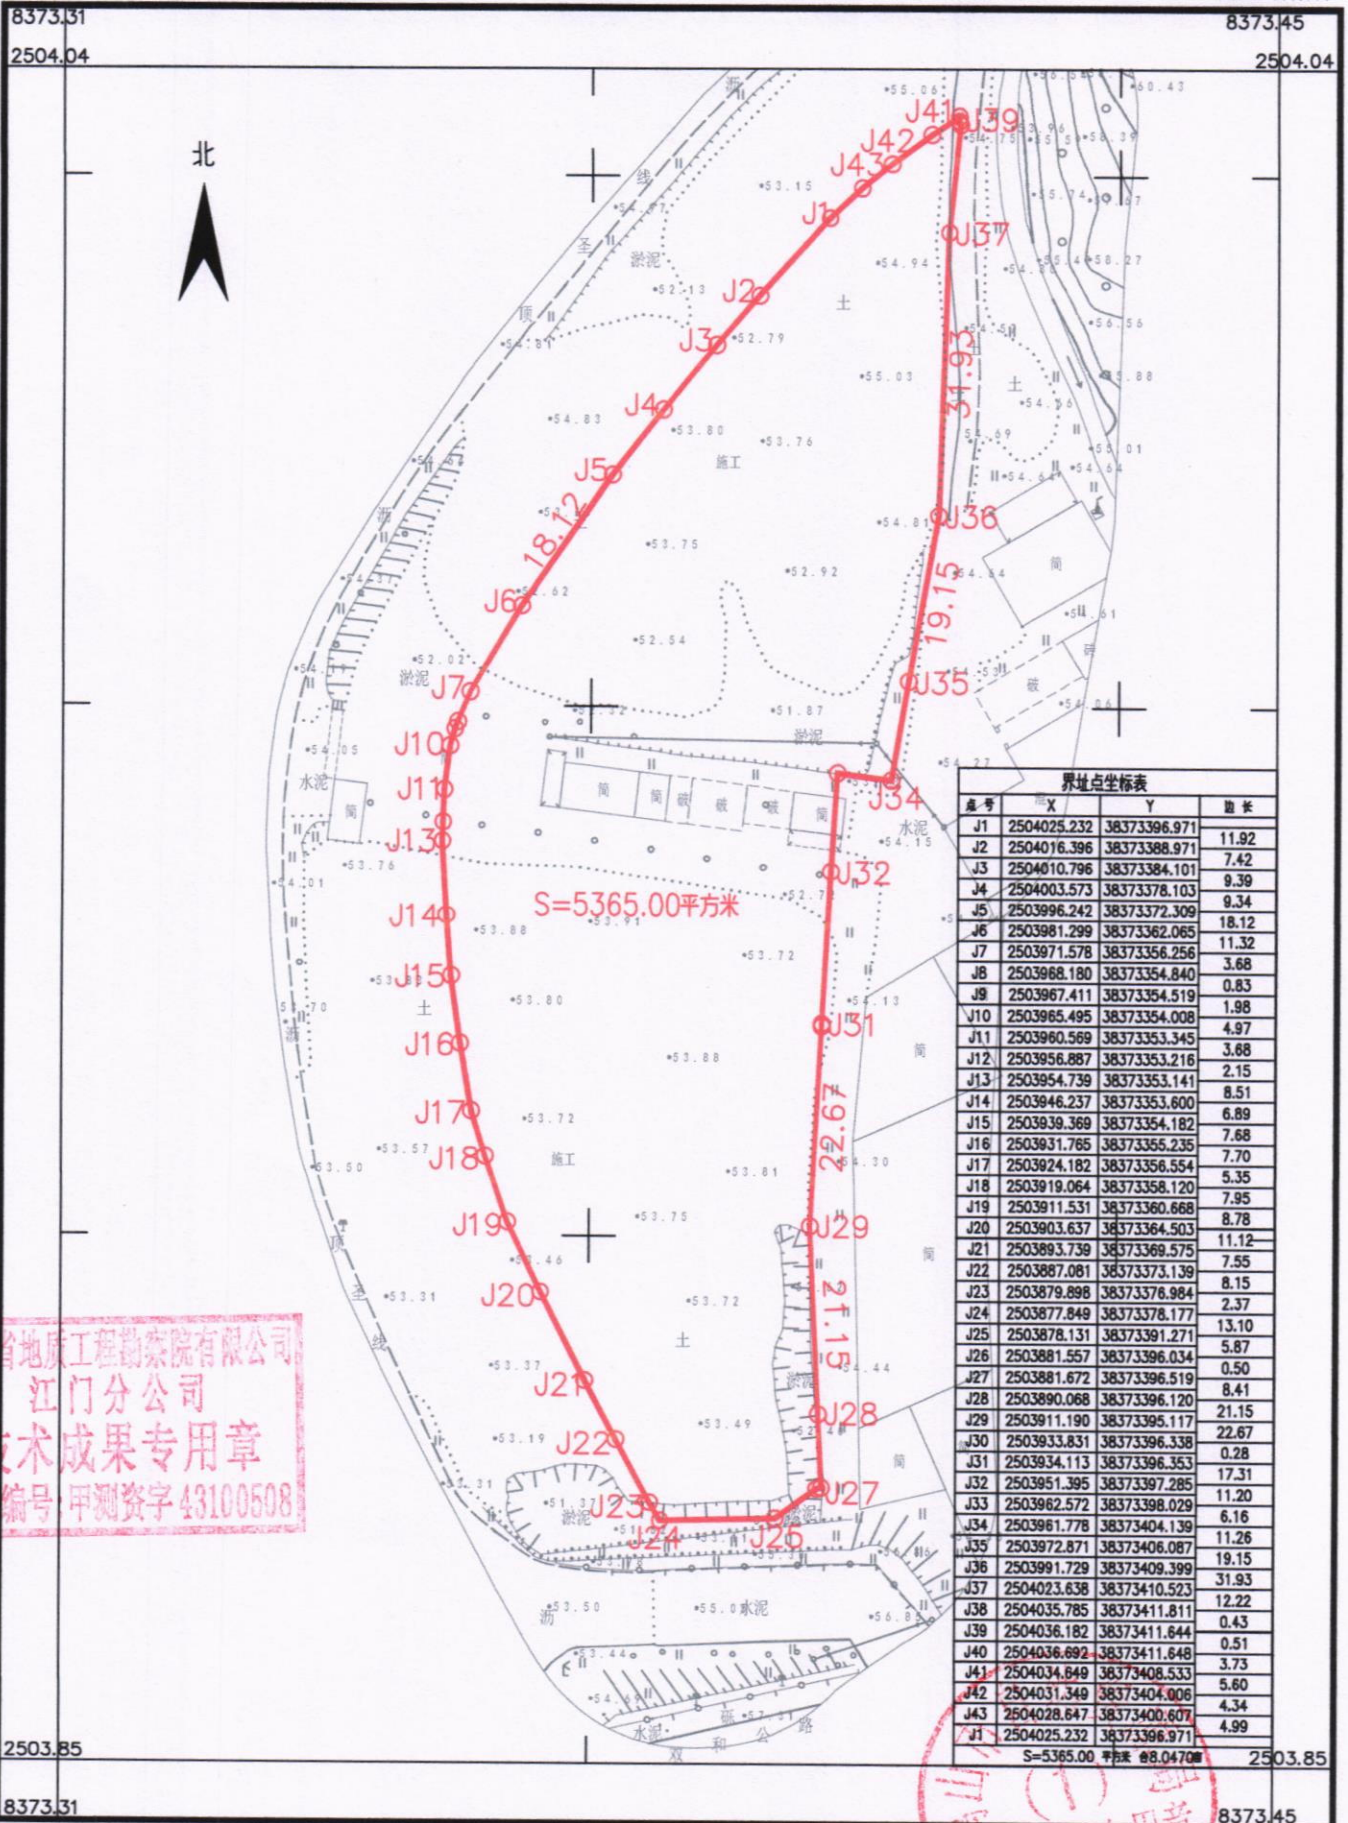

湖南省地质工程勘察院有限公司 江门分公司

湖南省地质工程勘察院有限公司
江门分公司
技术成果专用章
证书编号 甲测资字 43100508

2026年7月数字化制图
2000国家大地坐标系: 中央子午线114度
1985国家高程基准, 等高距为1米
2007年版式

1:600


图件查验专用章

绘图员: 李静花
检查员: 金 祥
审核员: 廖军华

鹤山市2025年度第九批次城镇建设用农用地转用红线图

鹤山市鹤城镇万和村民委员会

单位: m.m²

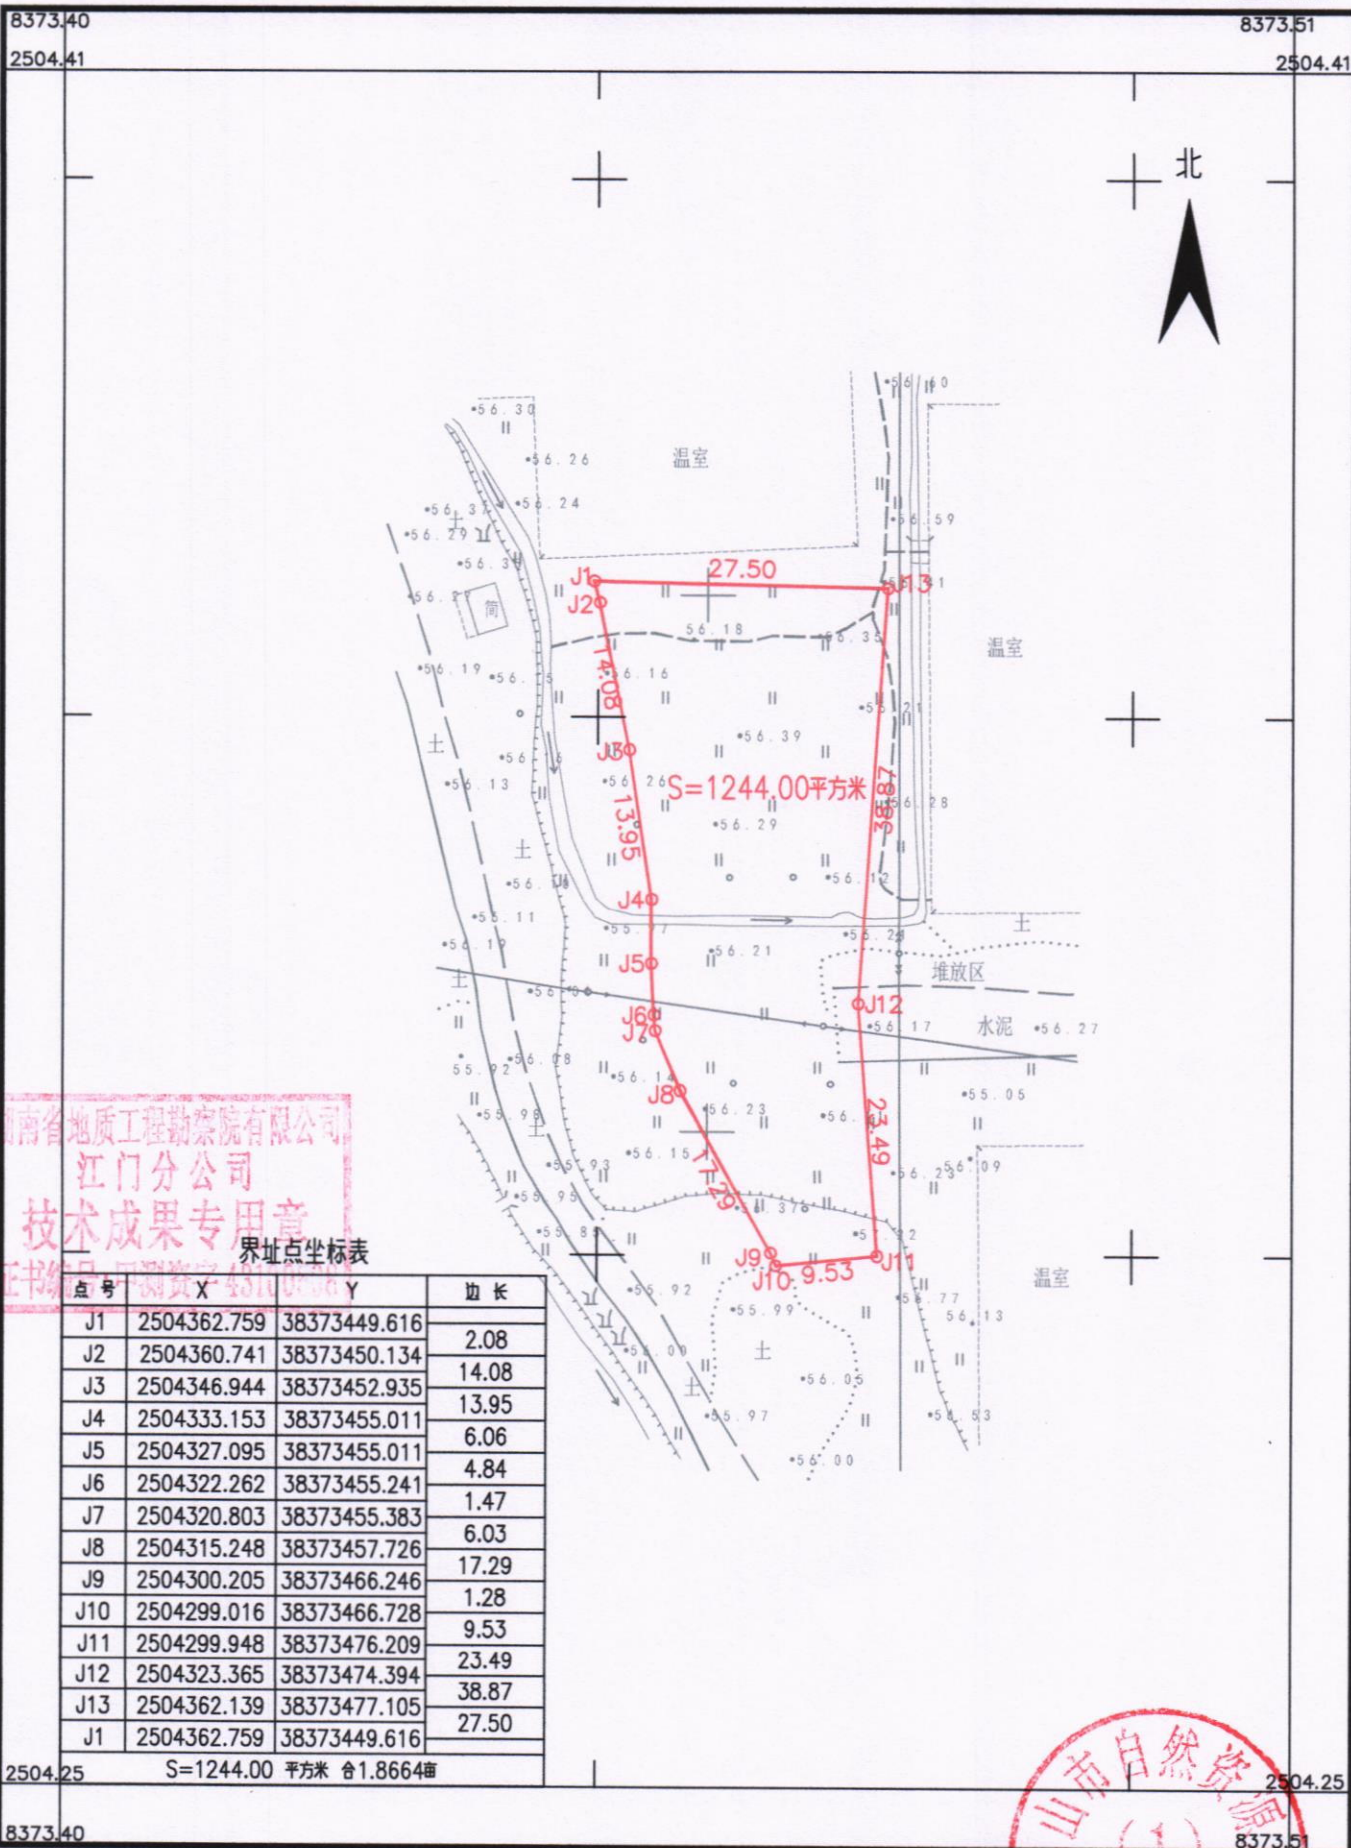


湖南省地质工程勘察院有限公司 江门分公司



鹤山市2025年度第九批次城镇建设用农用地转用红线图

鹤山市鹤城镇城西村民委员会

单位: m.m²

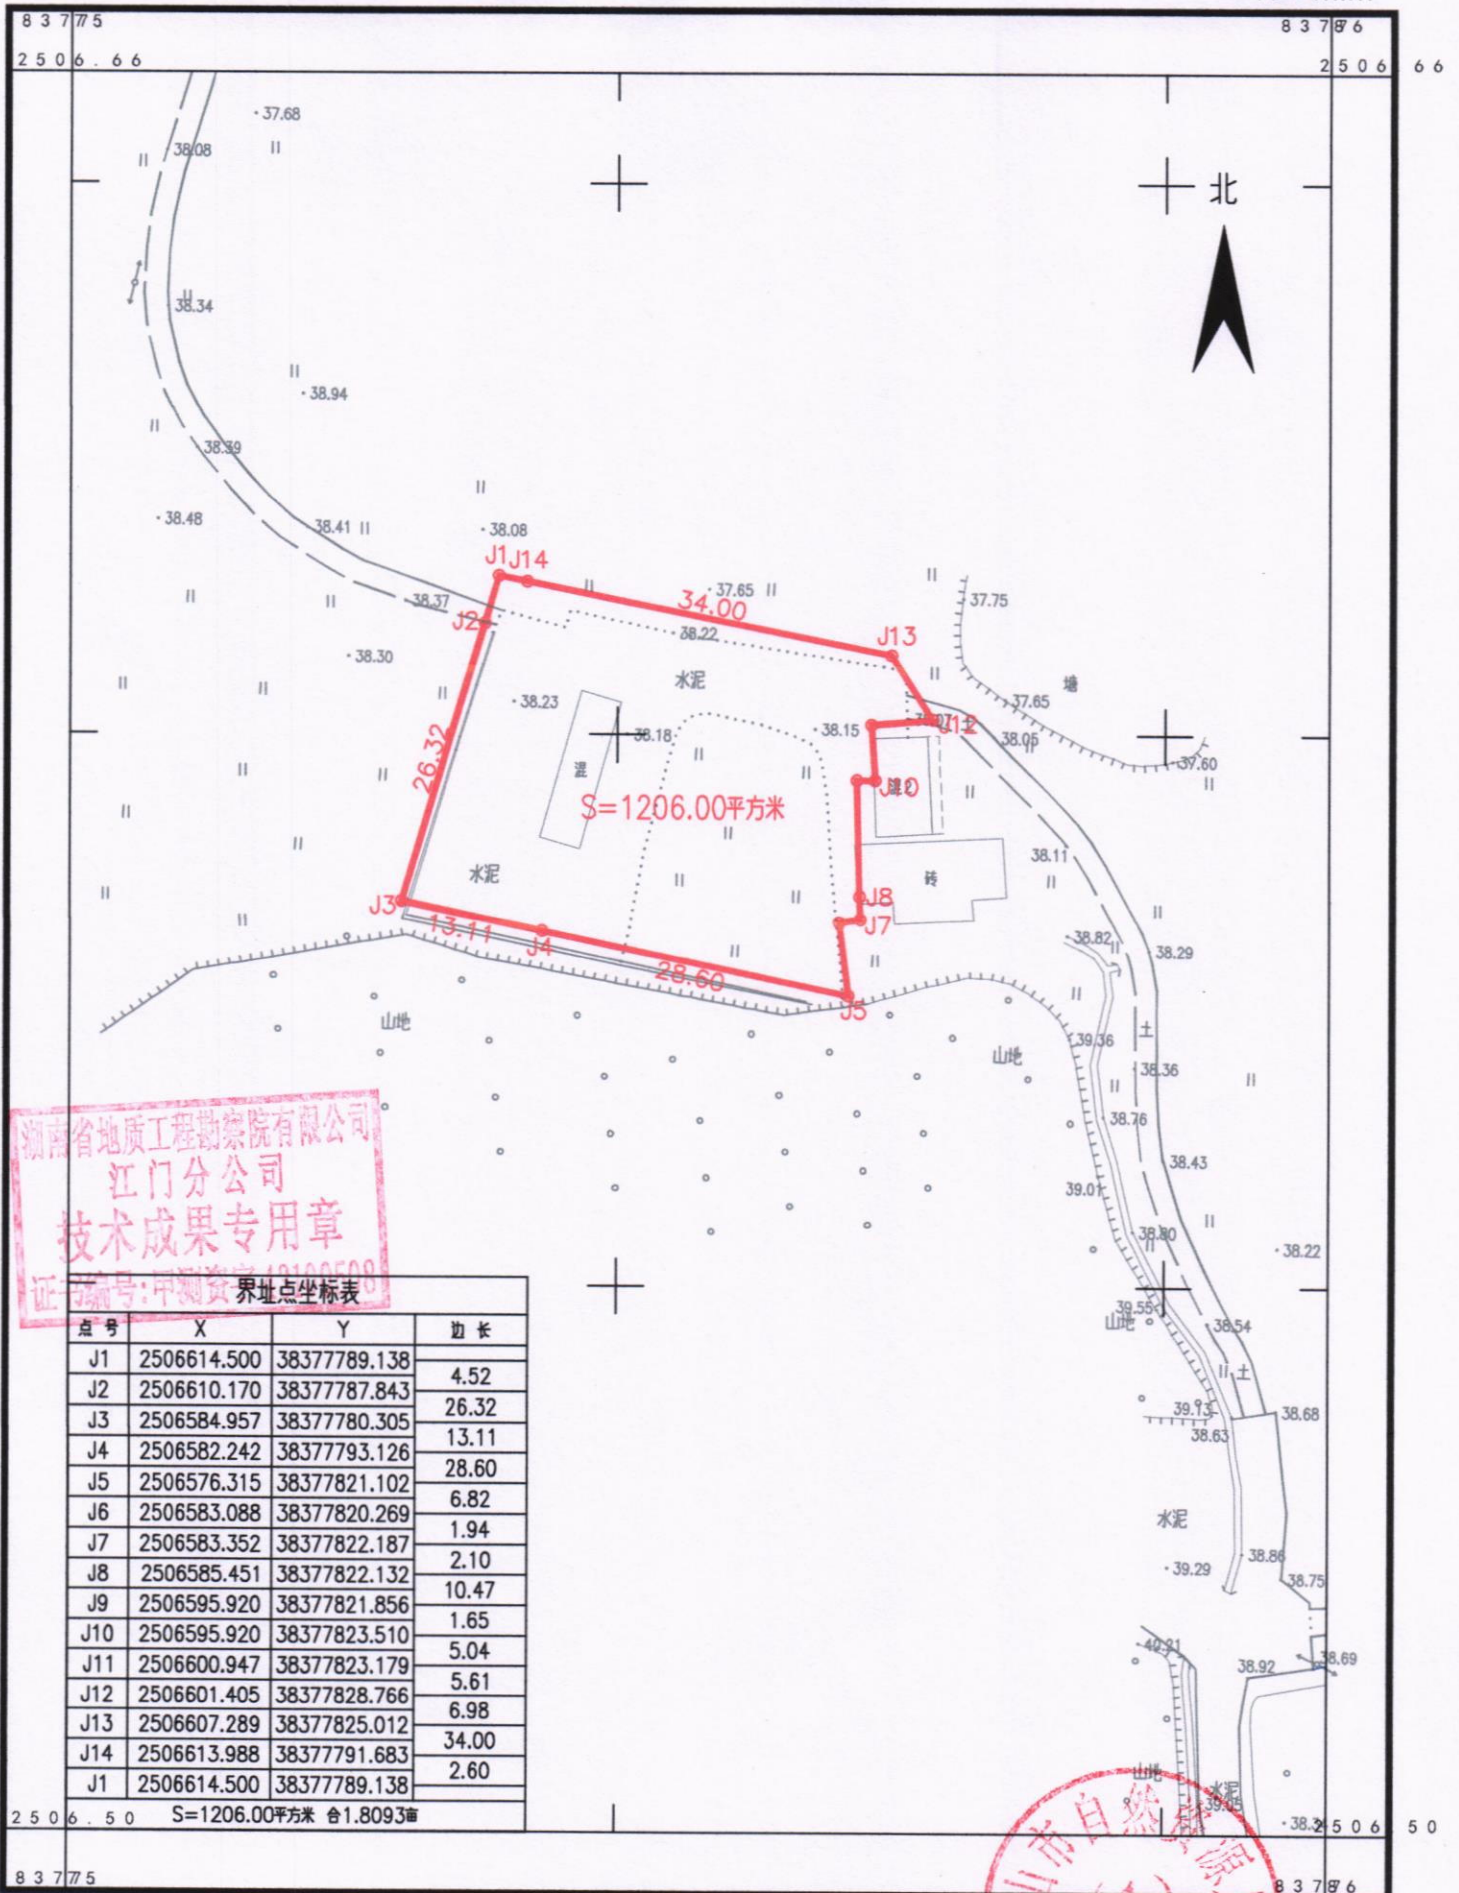

湖南省地质工程勘察院有限公司
江门分公司
技术成果专用章
证书编号: 中测资字 12100508

点号	X	Y	边长
J1	2506614.500	38377789.138	4.52
J2	2506610.170	38377787.843	26.32
J3	2506584.957	38377780.305	13.11
J4	2506582.242	38377793.126	28.60
J5	2506576.315	38377821.102	6.82
J6	2506583.088	38377820.269	1.94
J7	2506583.352	38377822.187	2.10
J8	2506585.451	38377822.132	10.47
J9	2506595.920	38377821.856	1.65
J10	2506595.920	38377823.510	5.04
J11	2506600.947	38377823.179	5.61
J12	2506601.405	38377828.766	6.98
J13	2506607.289	38377825.012	34.00
J14	2506613.988	38377791.683	2.60
J1	2506614.500	38377789.138	

S=1206.00平方米 合1.8093亩

湖南省地质工程勘察院有限公司 江门分公司


2026年7月数字化制图

2000国家大地坐标系: 中央子午线114度

1985国家高程基准, 等高距为1米

2007年版式

1:500

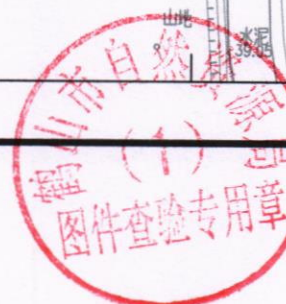


绘图员: 李莎花
检查员: 金 祥
审核员: 廖军华

鹤山市2025年度第九批次城镇建设用农用地转用红线图

鹤山市鹤城镇城西村民委员会

单位: m.m²

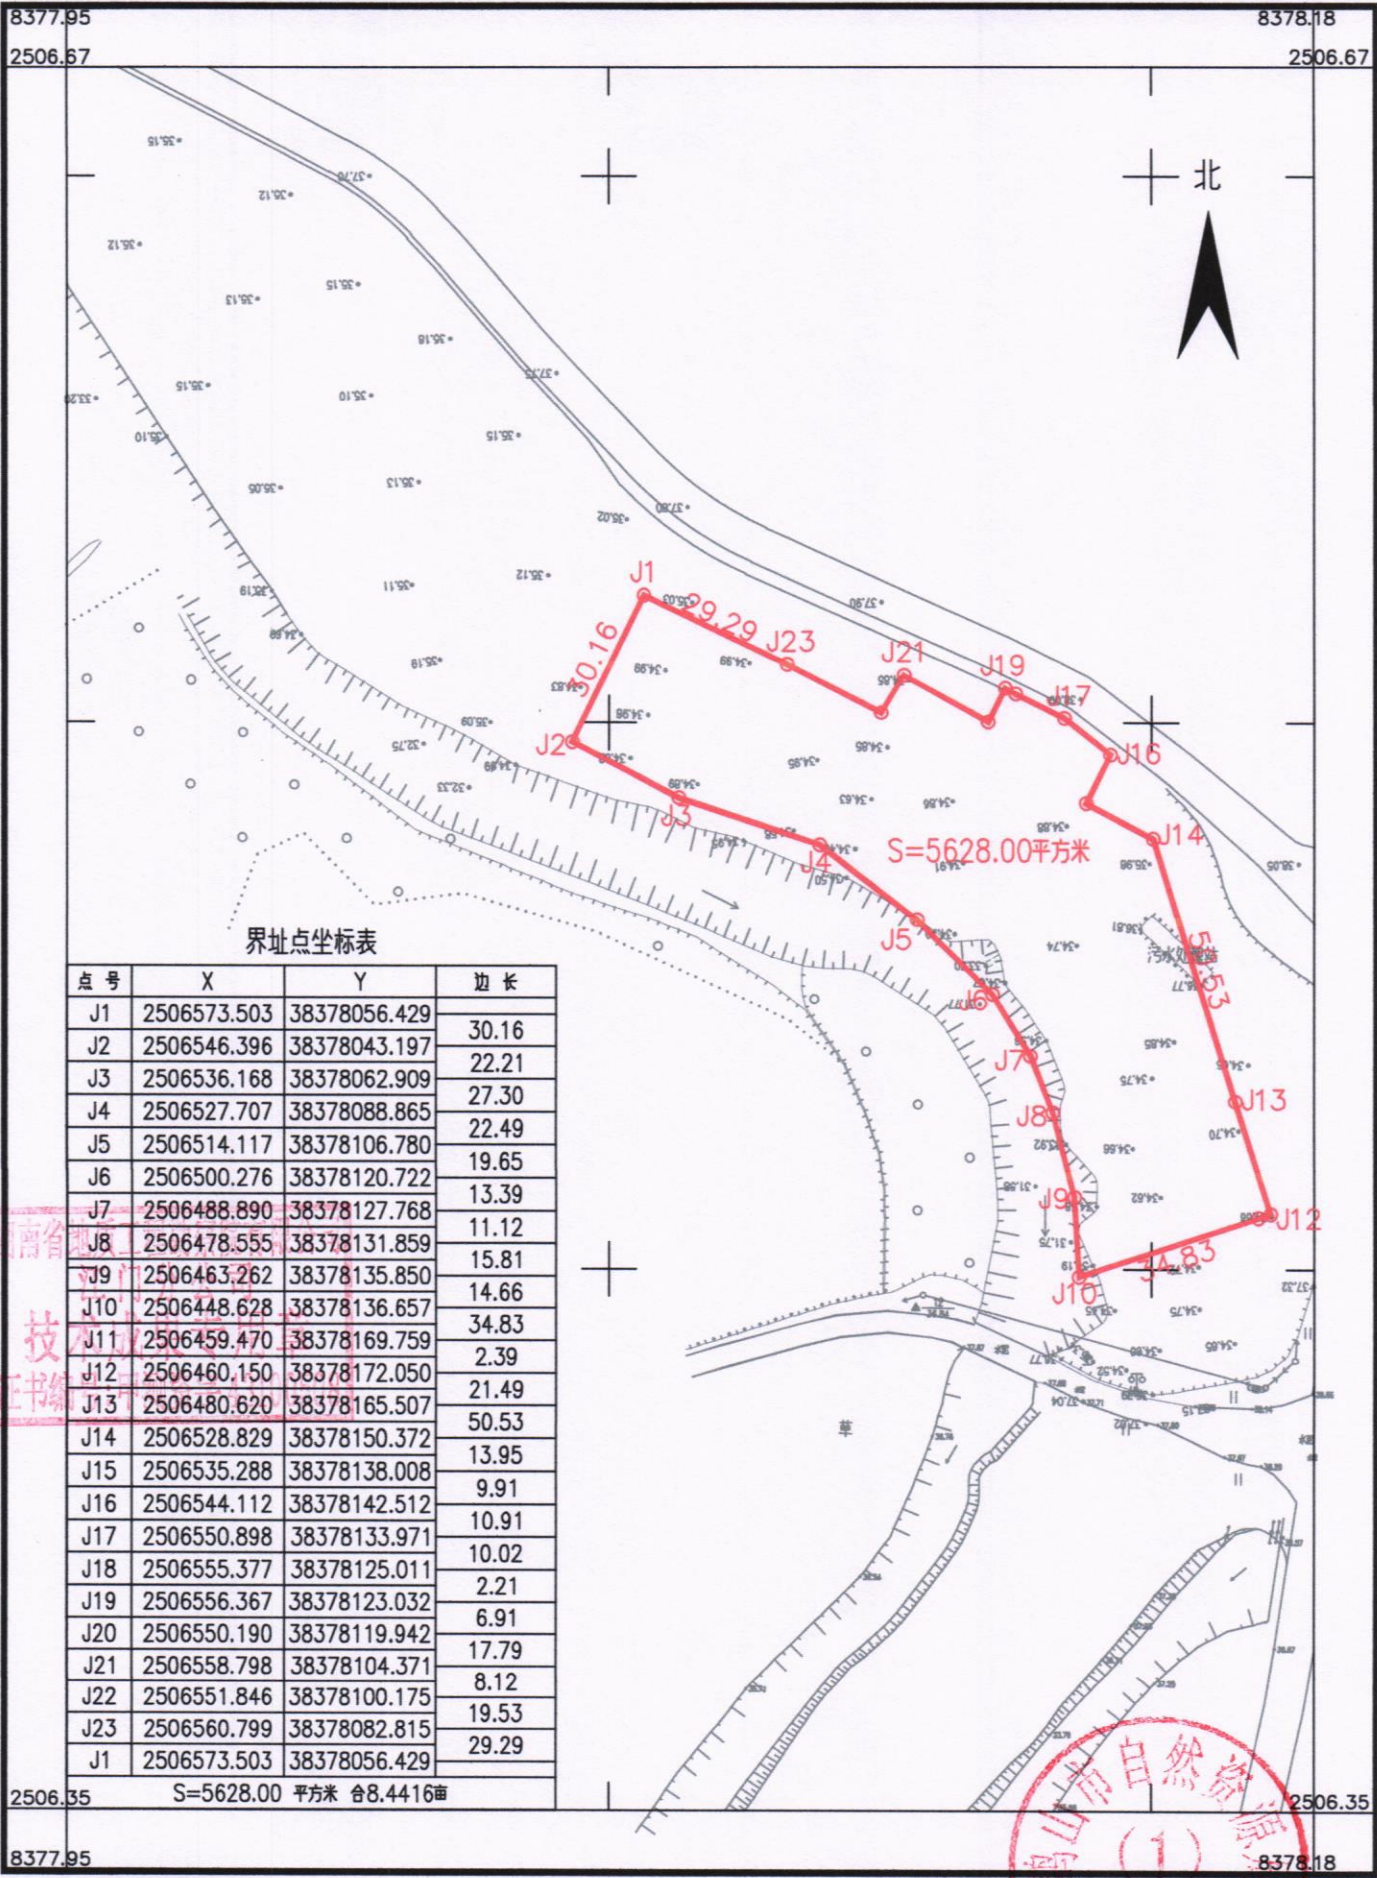

界址点坐标表

点号	X	Y	边长
J1	2506573.503	38378056.429	30.16
J2	2506546.396	38378043.197	22.21
J3	2506536.168	38378062.909	27.30
J4	2506527.707	38378088.865	22.49
J5	2506514.117	38378106.780	19.65
J6	2506500.276	38378120.722	13.39
J7	2506488.890	38378127.768	11.12
J8	2506478.555	38378131.859	15.81
J9	2506463.262	38378135.850	14.66
J10	2506448.628	38378136.657	34.83
J11	2506459.470	38378169.759	2.39
J12	2506460.150	38378172.050	21.49
J13	2506480.620	38378165.507	50.53
J14	2506528.829	38378150.372	13.95
J15	2506535.288	38378138.008	9.91
J16	2506544.112	38378142.512	10.91
J17	2506550.898	38378133.971	10.02
J18	2506555.377	38378125.011	2.21
J19	2506556.367	38378123.032	6.91
J20	2506550.190	38378119.942	17.79
J21	2506558.798	38378104.371	8.12
J22	2506551.846	38378100.175	19.53
J23	2506560.799	38378082.815	29.29
J1	2506573.503	38378056.429	

S=5628.00 平方米 合8.4416亩

湖南省地质工程勘察院有限公司江门分公司

鹤山市自然资源局
(1)
图件查验专用章
绘图员: 李彩花
检查员: 金祥
审核员: 廖军华


鹤山市2025年度第九批次城镇建设用农用地转用红线图
鹤山市鹤城镇城西村民委员会

单位: m.m²

8377.90 8378.04
2506.84 2506.84

界址点坐标表											
点号	X	Y	边长	点号	X	Y	边长	点号	X	Y	边长
J1	2506768.545	38377957.953	5.89	J20	2506743.296	38377978.290	38.02	J39	2506760.978	38377975.601	3.09
J2	2506764.163	38377954.023	5.92	J21	2506729.668	38378013.786	9.76	J40	2506762.567	38377972.952	7.54
J3	2506759.454	38377950.435	9.88	J22	2506739.255	38378045.602	4.44	J41	2506767.880	38377967.595	5.41
J4	2506750.911	38377945.468	6.04	J23	2506743.494	38378016.926	3.79	J42	2506769.122	38377962.333	2.88
J5	2506745.546	38377942.687	12.81	J24	2506747.202	38378017.721	9.67	J43	2506769.237	38377958.453	1.65
J6	2506733.824	38377937.521	13.21	J25	2506756.739	38378019.310	2.66	J1	2506768.545	38377957.953	
J7	2506721.108	38377933.945	17.06	J26	2506759.388	38378019.045	3.09	S=2509.00 平方米 合3.7631亩			
J8	2506704.690	38377929.303	7.32	J27	2506762.037	38378017.456	2.87				
J9	2506698.520	38377925.372	1.71	J28	2506763.627	38378015.072	2.65				
J10	2506697.354	38377926.619	4.89	J29	2506763.627	38378012.423	3.48				
J11	2506694.029	38377930.203	11.18	J30	2506764.157	38378008.979	3.98				
J12	2506687.273	38377939.115	4.40	J31	2506764.422	38378005.005	5.30				
J13	2506686.282	38377943.404	6.75	J32	2506764.422	38377999.708	5.30				
J14	2506692.506	38377940.784	17.11	J33	2506764.422	38377994.409	3.44				
J15	2506709.571	38377939.505	3.95	J34	2506764.422	38377990.966	3.79				
J16	2506713.382	38377940.540	2.15	J35	2506762.832	38377987.522	3.20				
J17	2506715.470	38377941.045	9.18	J36	2506761.508	38377984.608	3.02				
J18	2506724.449	38377942.935	23.54	J37	2506760.713	38377981.694	3.44				
J19	2506736.926	38377962.898	16.66	J38	2506760.713	38377978.250	2.66				
J20	2506743.296	38377978.290		J39	2506760.978	38377975.601					

北

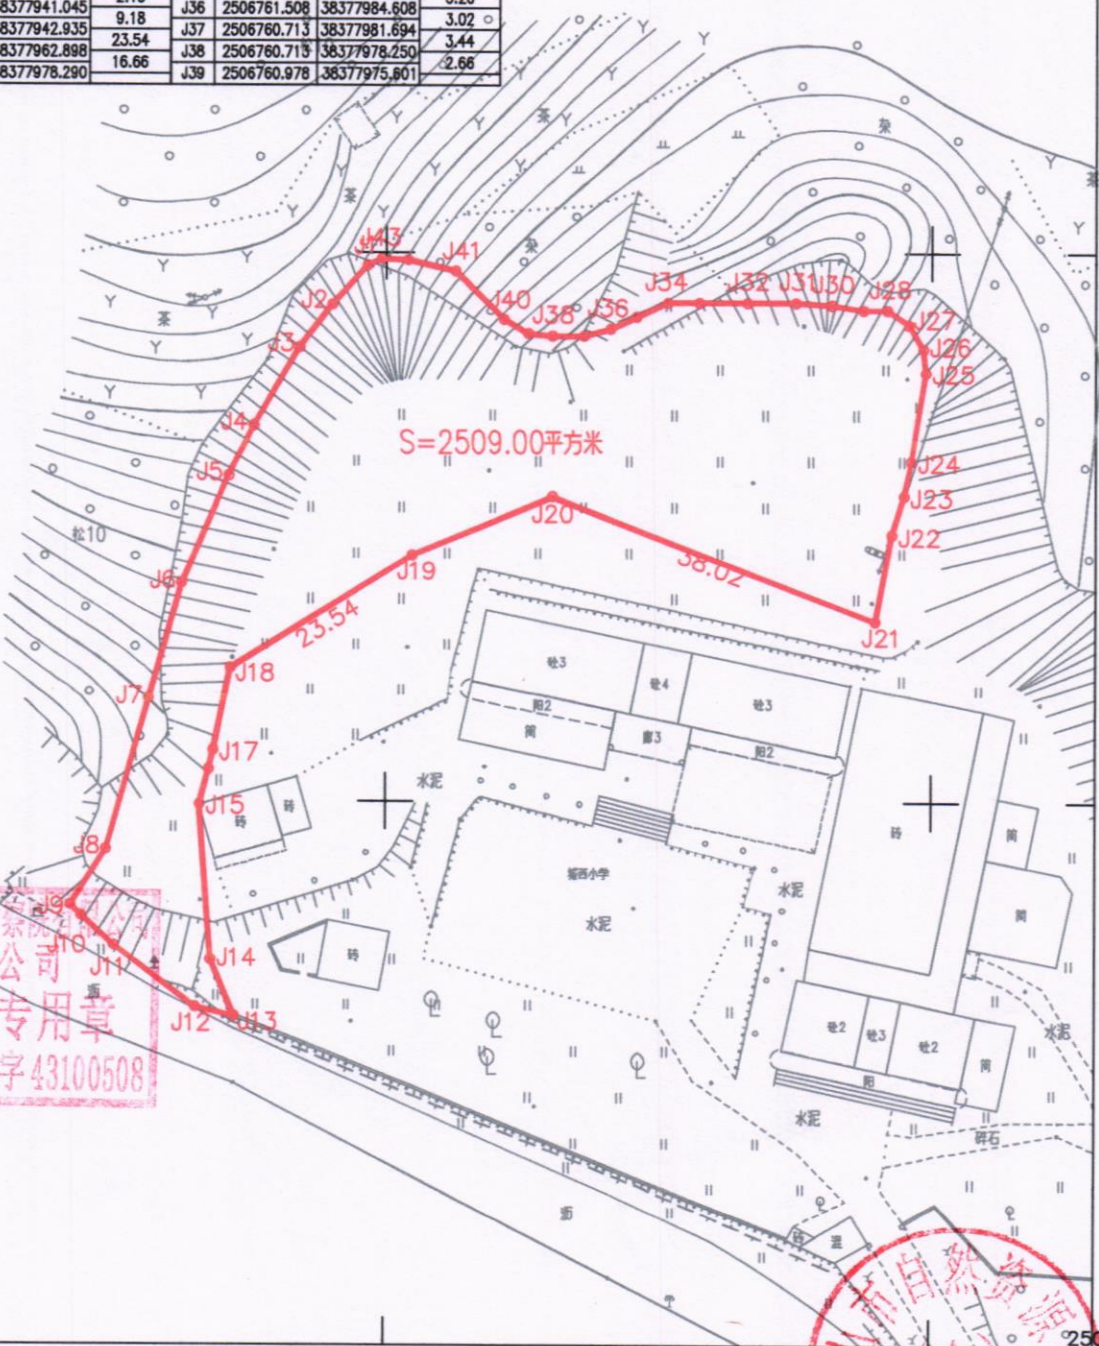

湖南省地质工程勘察院有限公司
江门分公司
技术成果专用章
证书编号:甲测资字43100508

自然资源局
(1) 图
图件查验专用章
编图员:李穆花
检查员:金祥
审核员:廖军华


湖南省地质工程勘察院有限公司江门分公司

2506.65 2506.65
8377.90 8378.04

鹤山市2025年度第九批次城镇建设农用地转用红线图


鹤山市鹤城镇鹤城村民委员会

单位: m.m²

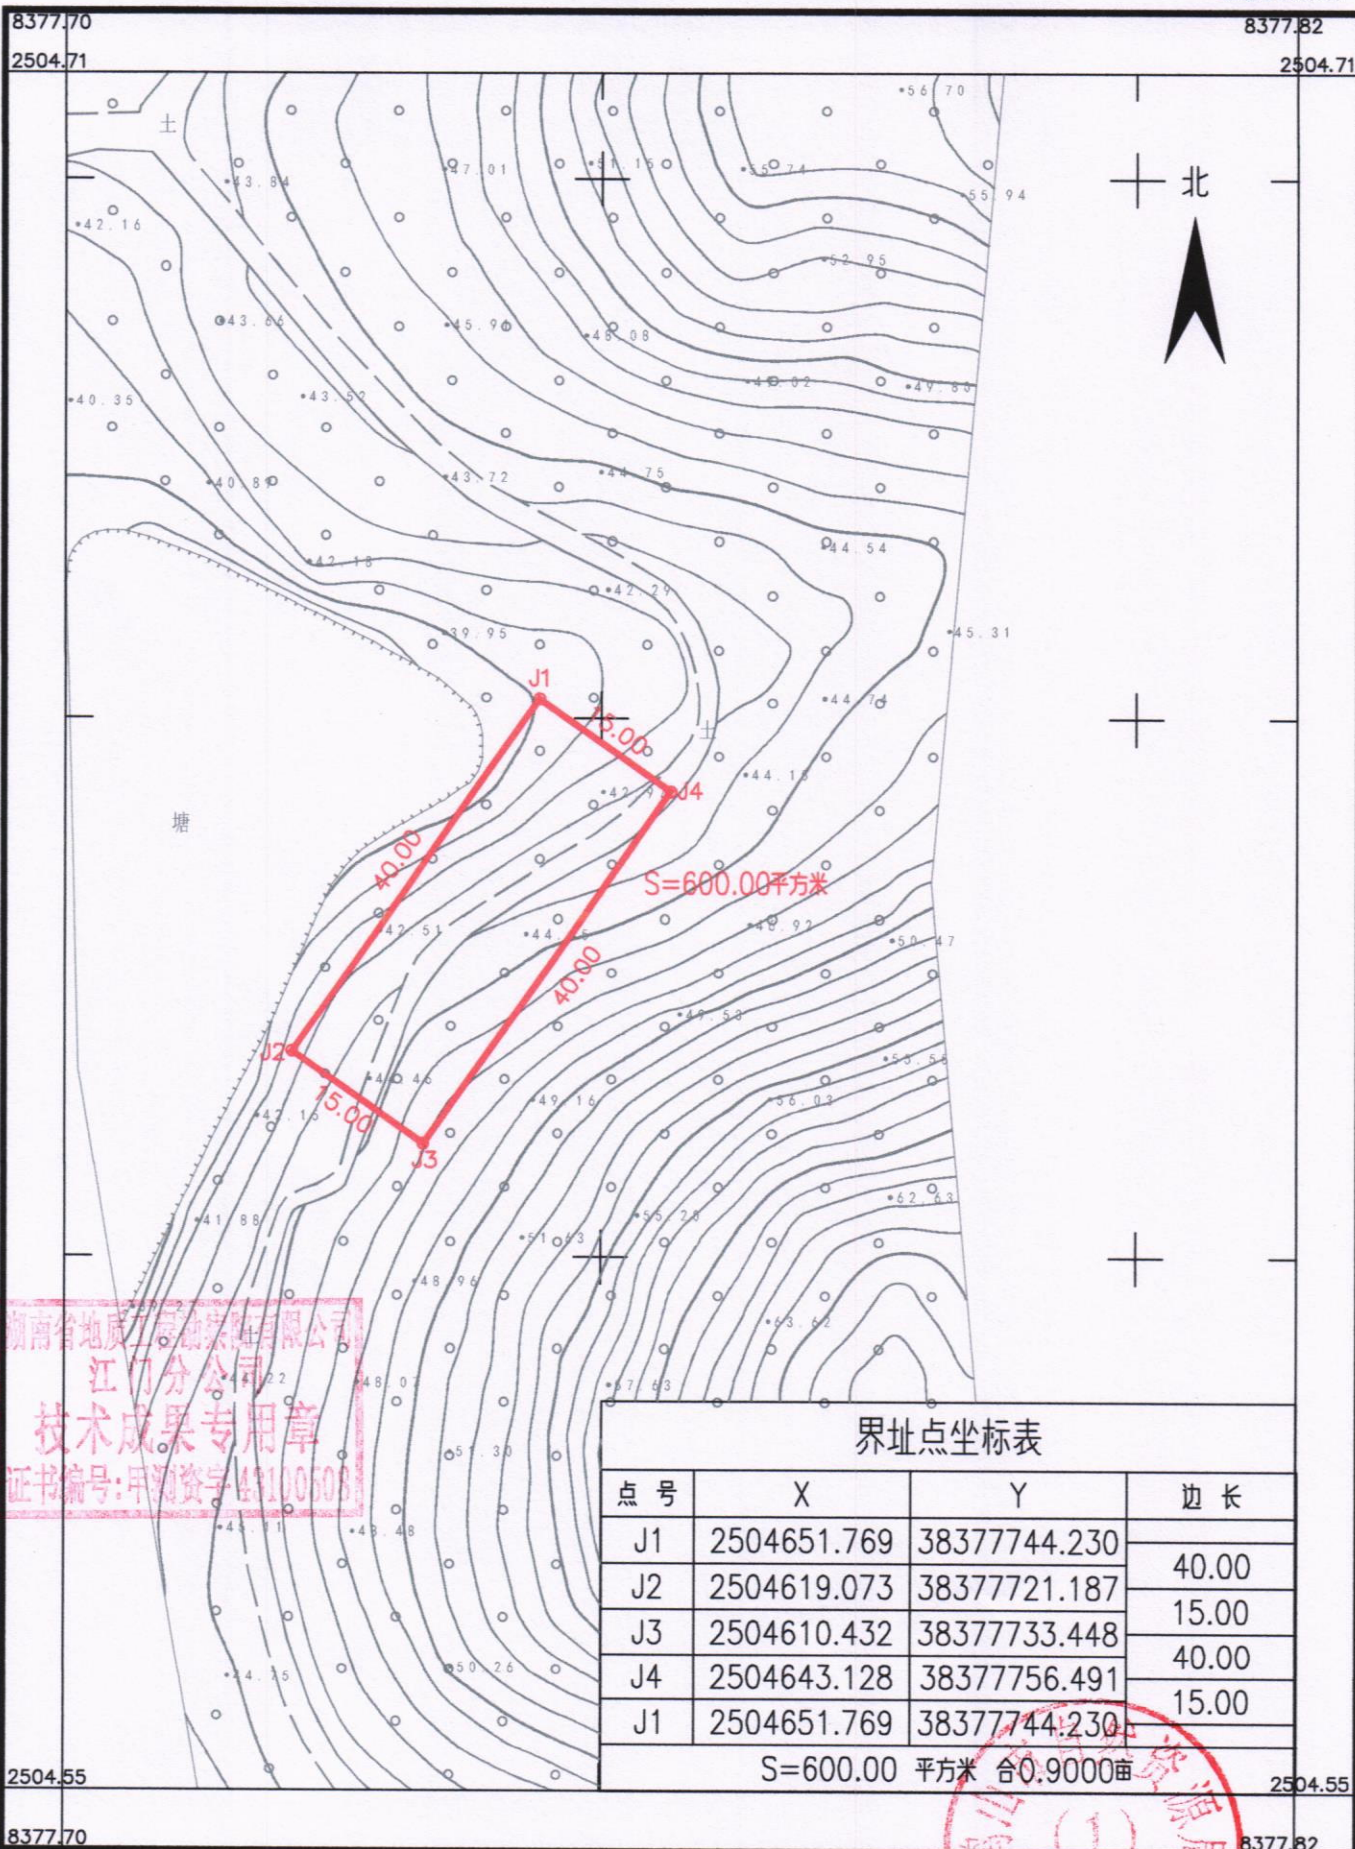

鹤山市鹤城镇鹤城村民委员会

8377.82

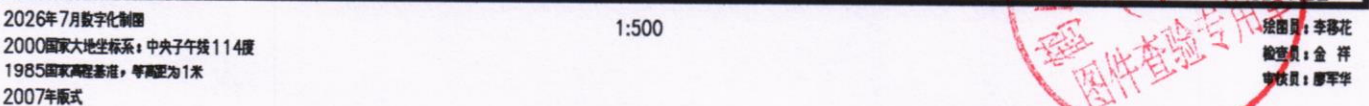


湖南省地质工程勘察院有限公司江门分公司

鹤山市2025年度第九批次城镇建设农用地转用红线图

鹤山市鹤城镇鹤城村民委员会

单位: m.m²

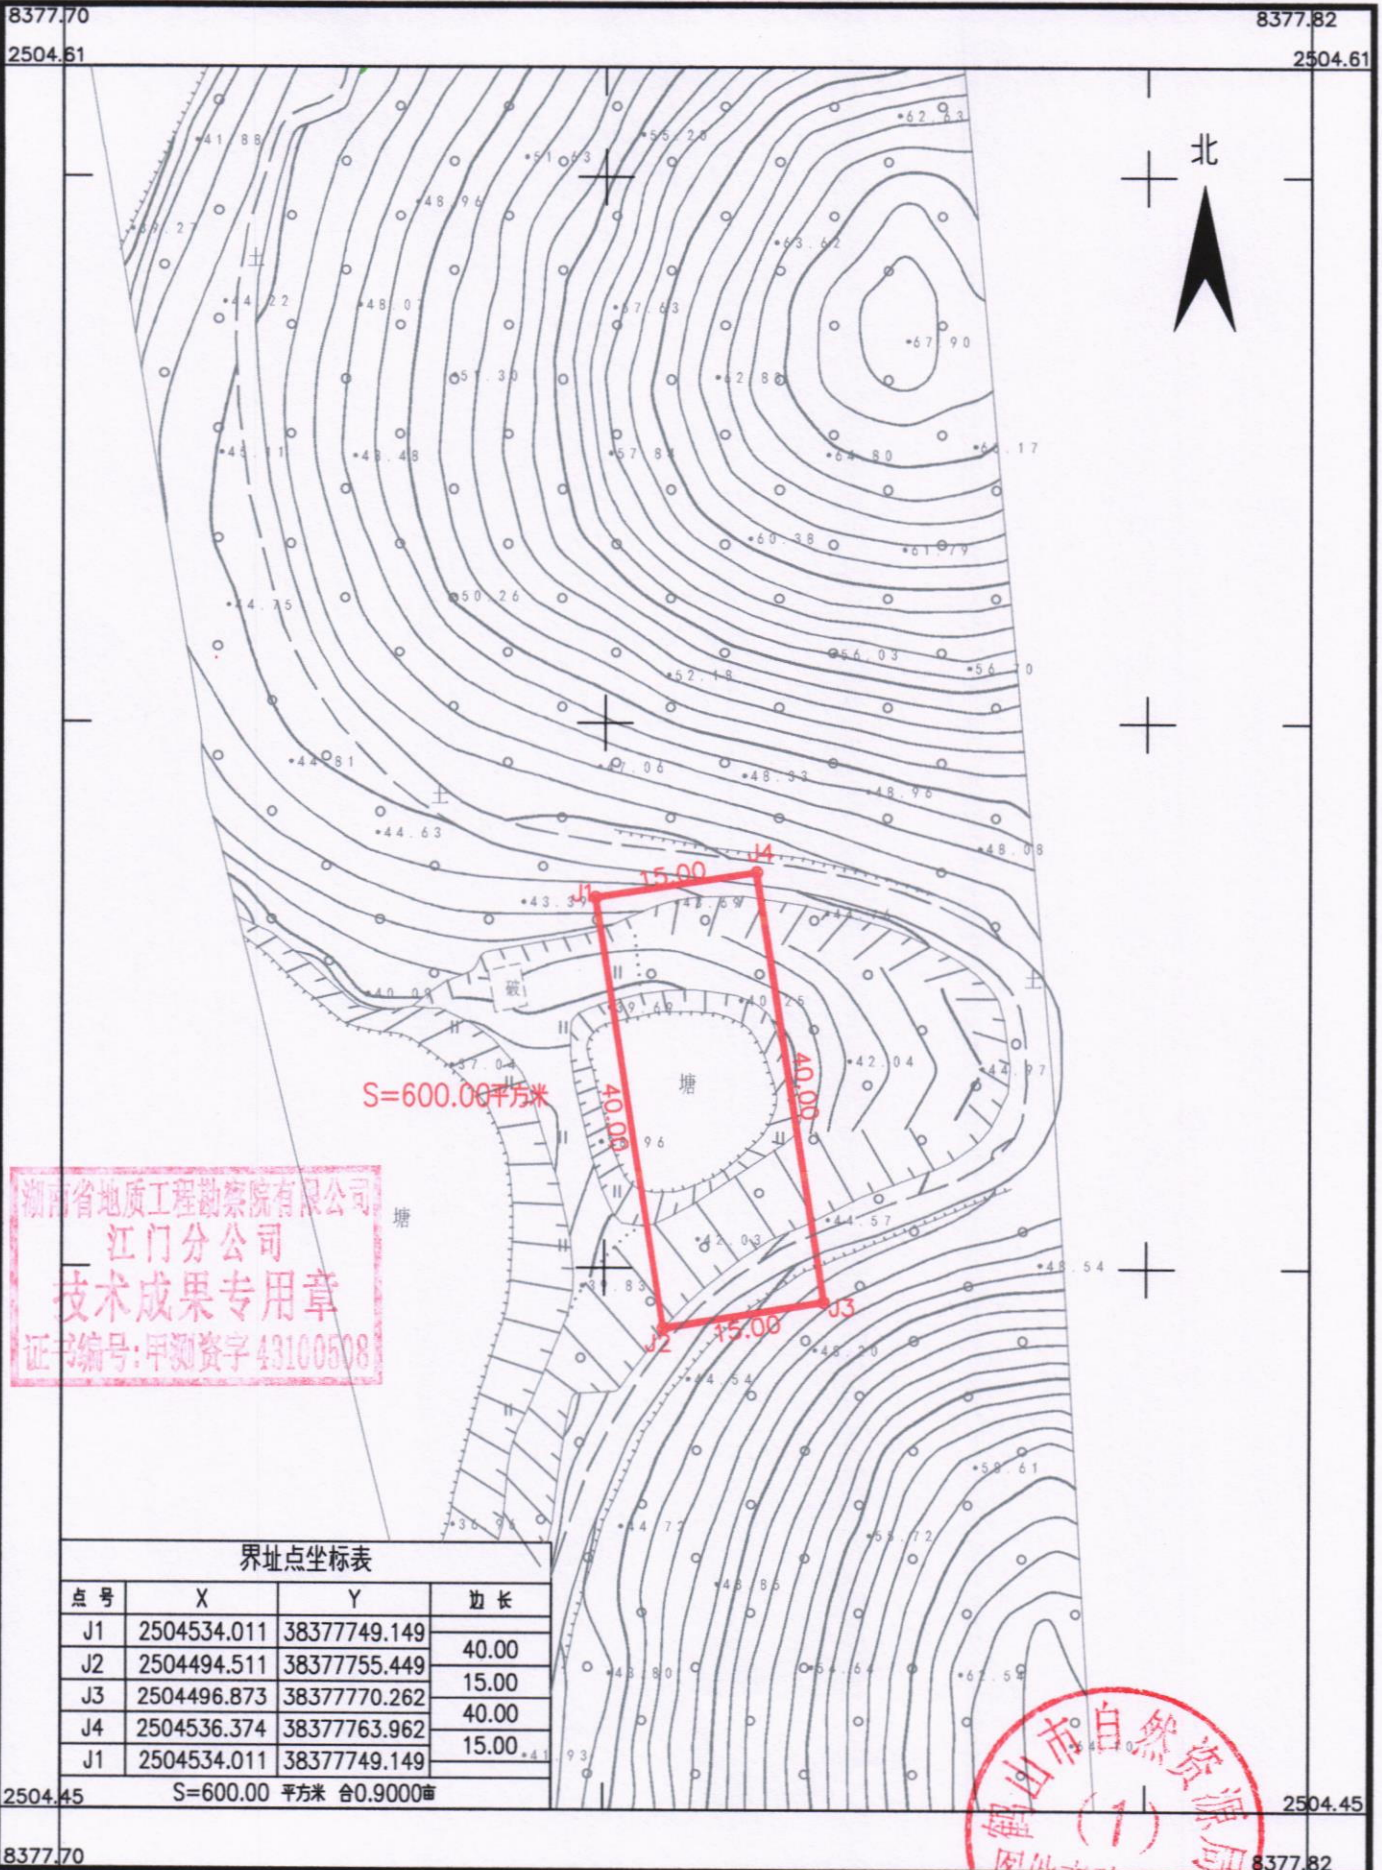


湖南省地质工程勘察院有限公司 江门分公司

鹤山市2025年度第九批次城镇建设用农用地转用红线图

鹤山市鹤城镇鹤城村民委员会

单位: m.m²

8377.70 8377.82
2504.51 2504.51

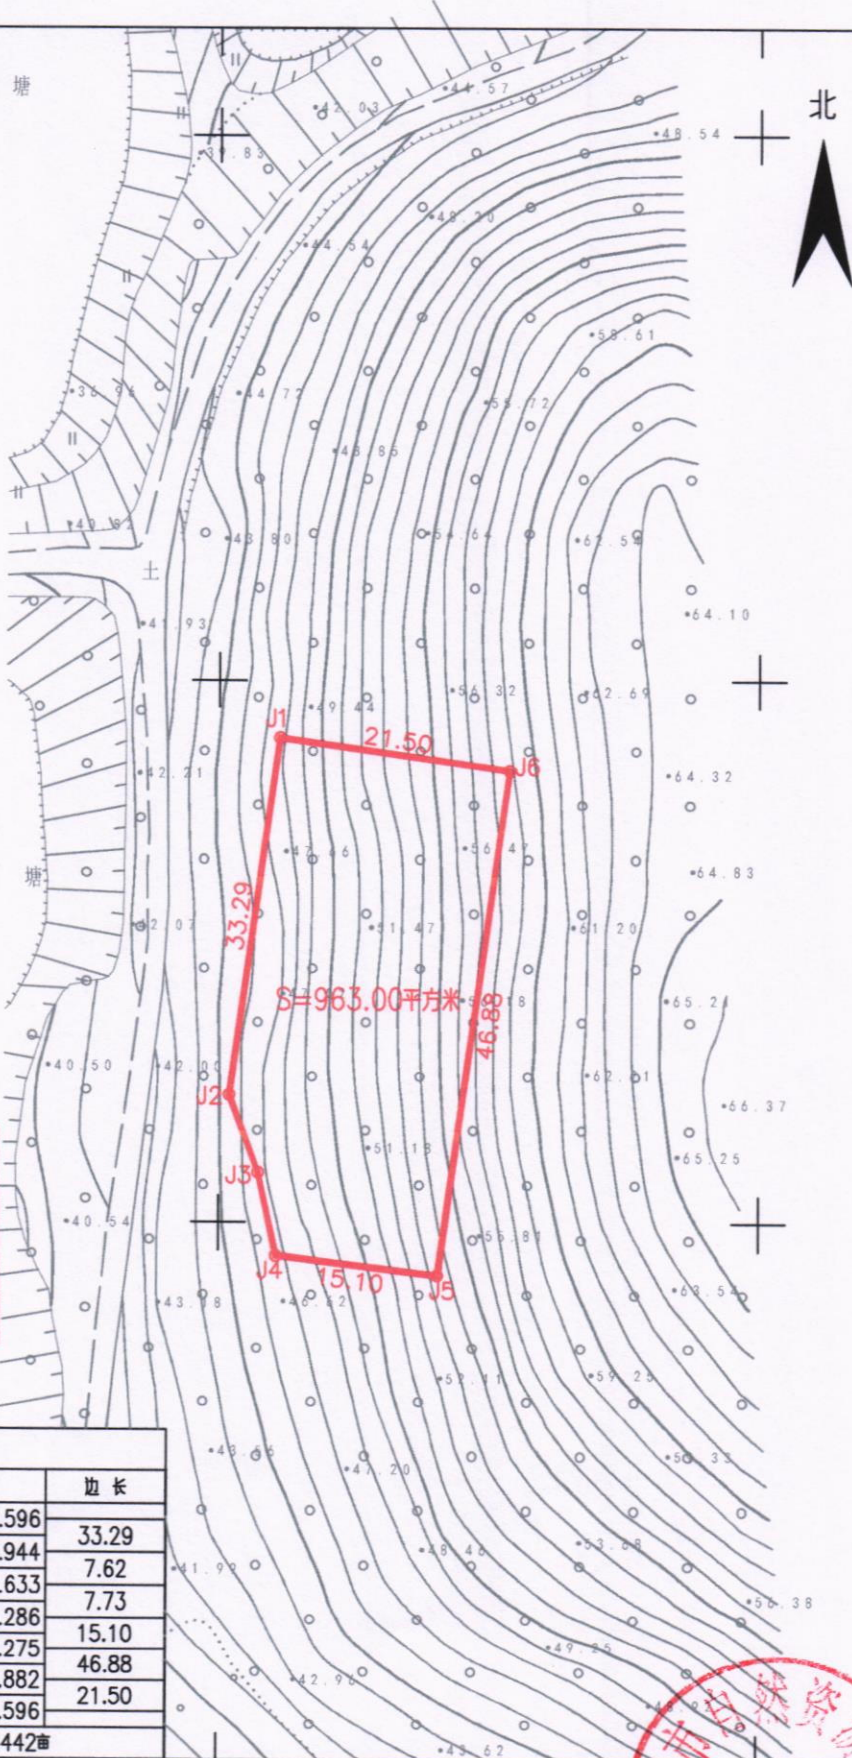

湖南省地质工程勘察院有限公司
— 江门分公司
技术成果专用章
证书编号: 甲测资字 43100508

界址点坐标表

点号	X	Y	边长
J1	2504444.635	38377755.596	
J2	2504411.676	38377750.944	33.29
J3	2504404.544	38377753.633	7.62
J4	2504396.997	38377755.286	7.73
J5	2504395.170	38377770.275	15.10
J6	2504441.581	38377776.882	46.88
J1	2504444.635	38377755.596	21.50

2504.35 S=963.00 平方米 合1.4442亩

8377.70

2504.35

8377.82

2026年7月数字化制图
2000国家大地坐标系: 中央子午线114度
1985国家高程基准, 等高距为1米
2007年版式

1:500


三(1)图
图件查验专用章
制图员: 李翠花
检查员: 金祥
审核员: 廖军华

湖南省地质工程勘察院有限公司 江门分公司

鹤山市2025年度第九批次城镇建设用农用地转用红线图

鹤山市鹤城镇鹤城村民委员会

单位: m.m²

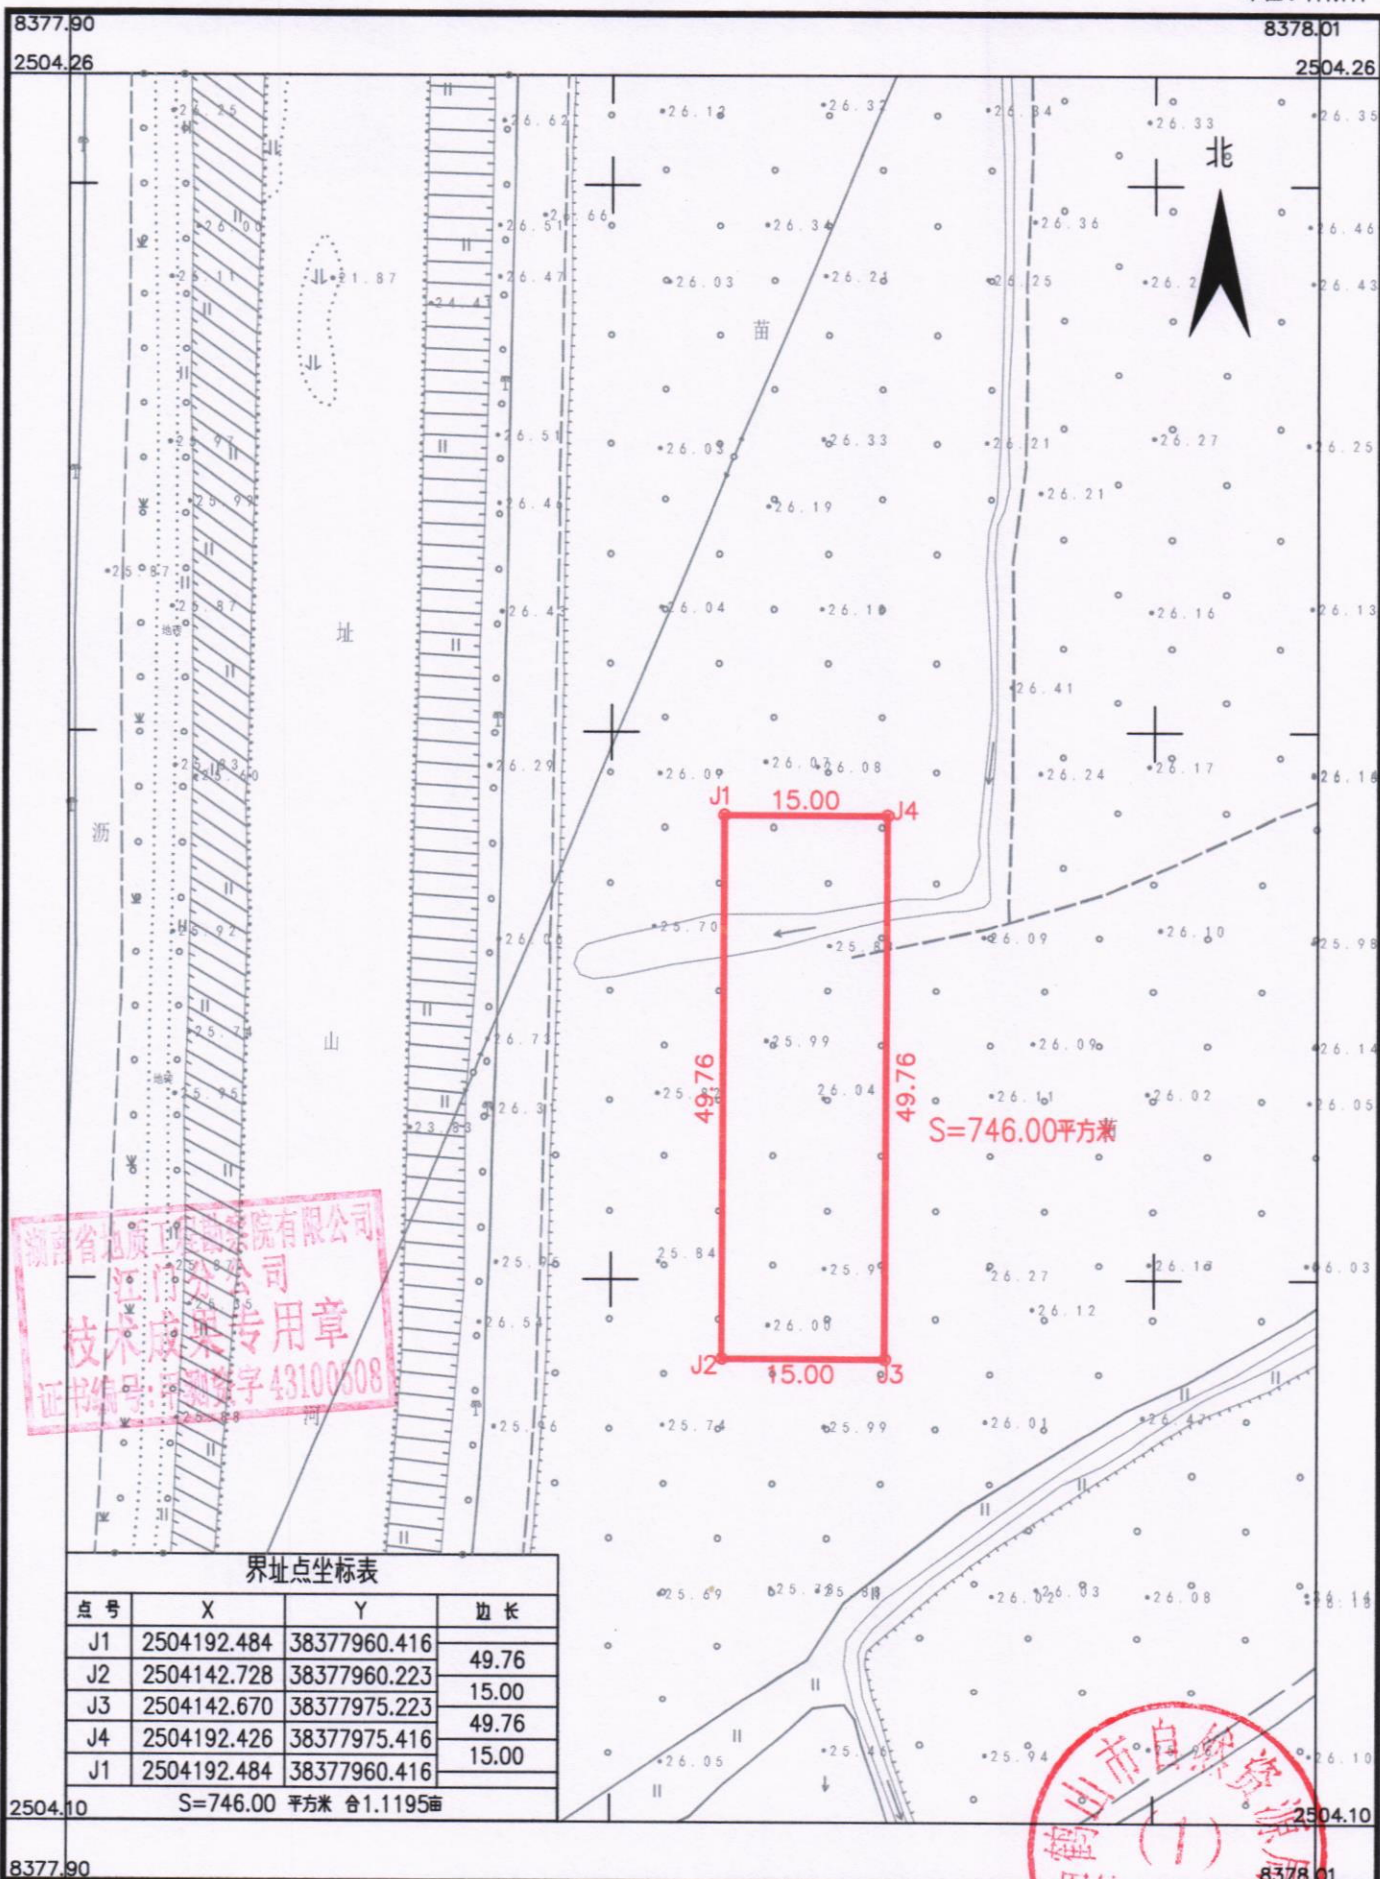

界址点坐标表

点号	X	Y	边长
J1	2504192.484	38377960.416	49.76
J2	2504142.728	38377960.223	15.00
J3	2504142.670	38377975.223	49.76
J4	2504192.426	38377975.416	15.00
J1	2504192.484	38377960.416	15.00

S=746.00 平方米 合1.1195亩

湖南省地质工程勘察院有限公司江门分公司

2026年7月数字化制图
2000国家大地坐标系: 中央子午线114度
1985国家高程基准, 等高距为1米
2007年版式

1:500




绘图员: 李彩花
检查员: 金祥
审核员: 廖平华

鹤山市2025年度第九批次城镇建设用农用地转用红线图

鹤山市鹤城镇鹤城村民委员会

单位: m.m²

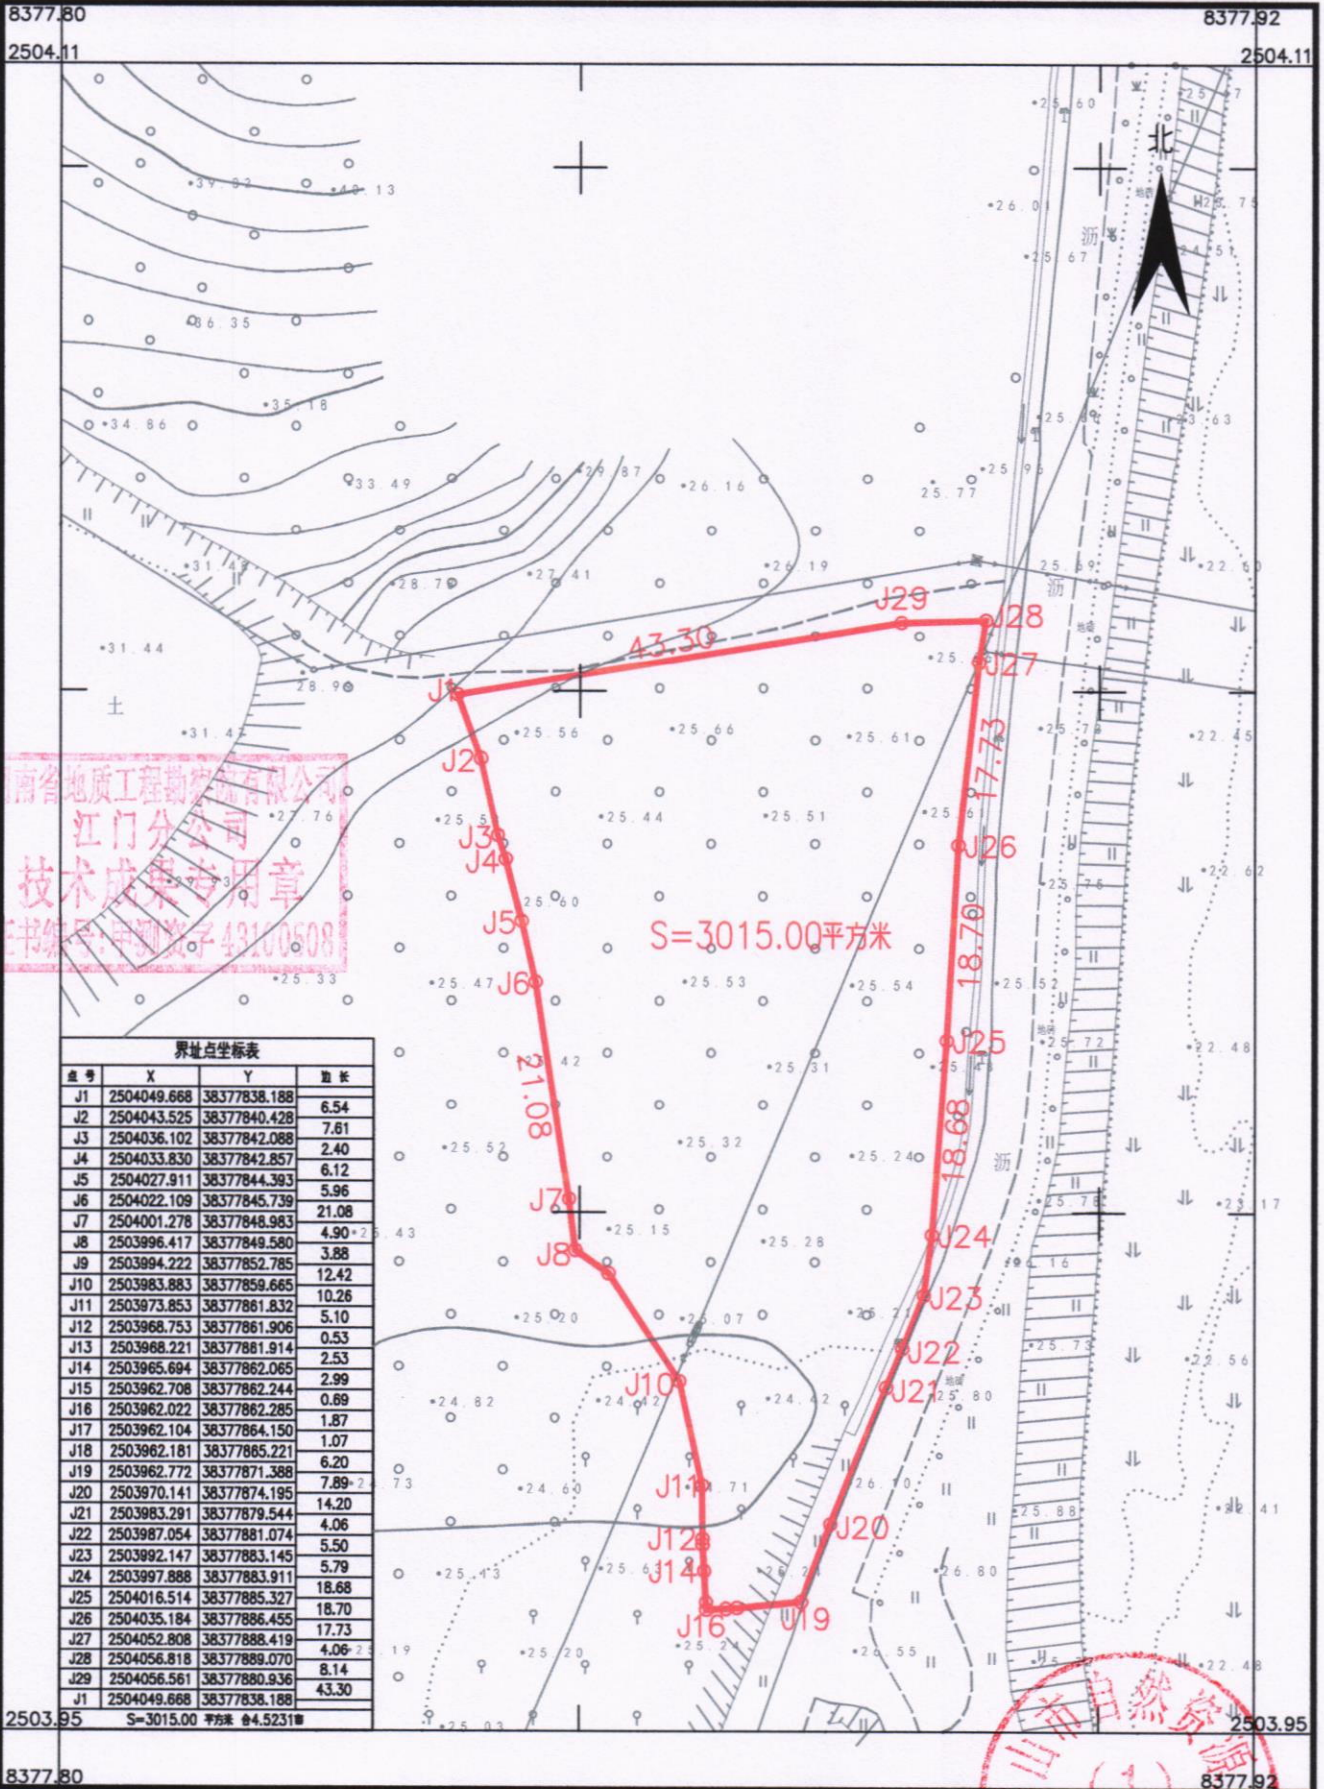

湖南省地质工程勘察院有限公司江门分公司

2026年7月数字化制图
2000国家大地坐标系: 中央子午线114度
1985国家高程基准: 等高距为1米
2007年版式


1:500



鹤山市2025年度第九批次城镇建设用地农用地转用红线图

鹤山市鹤城镇鹤城村民委员会

单位: m.m²

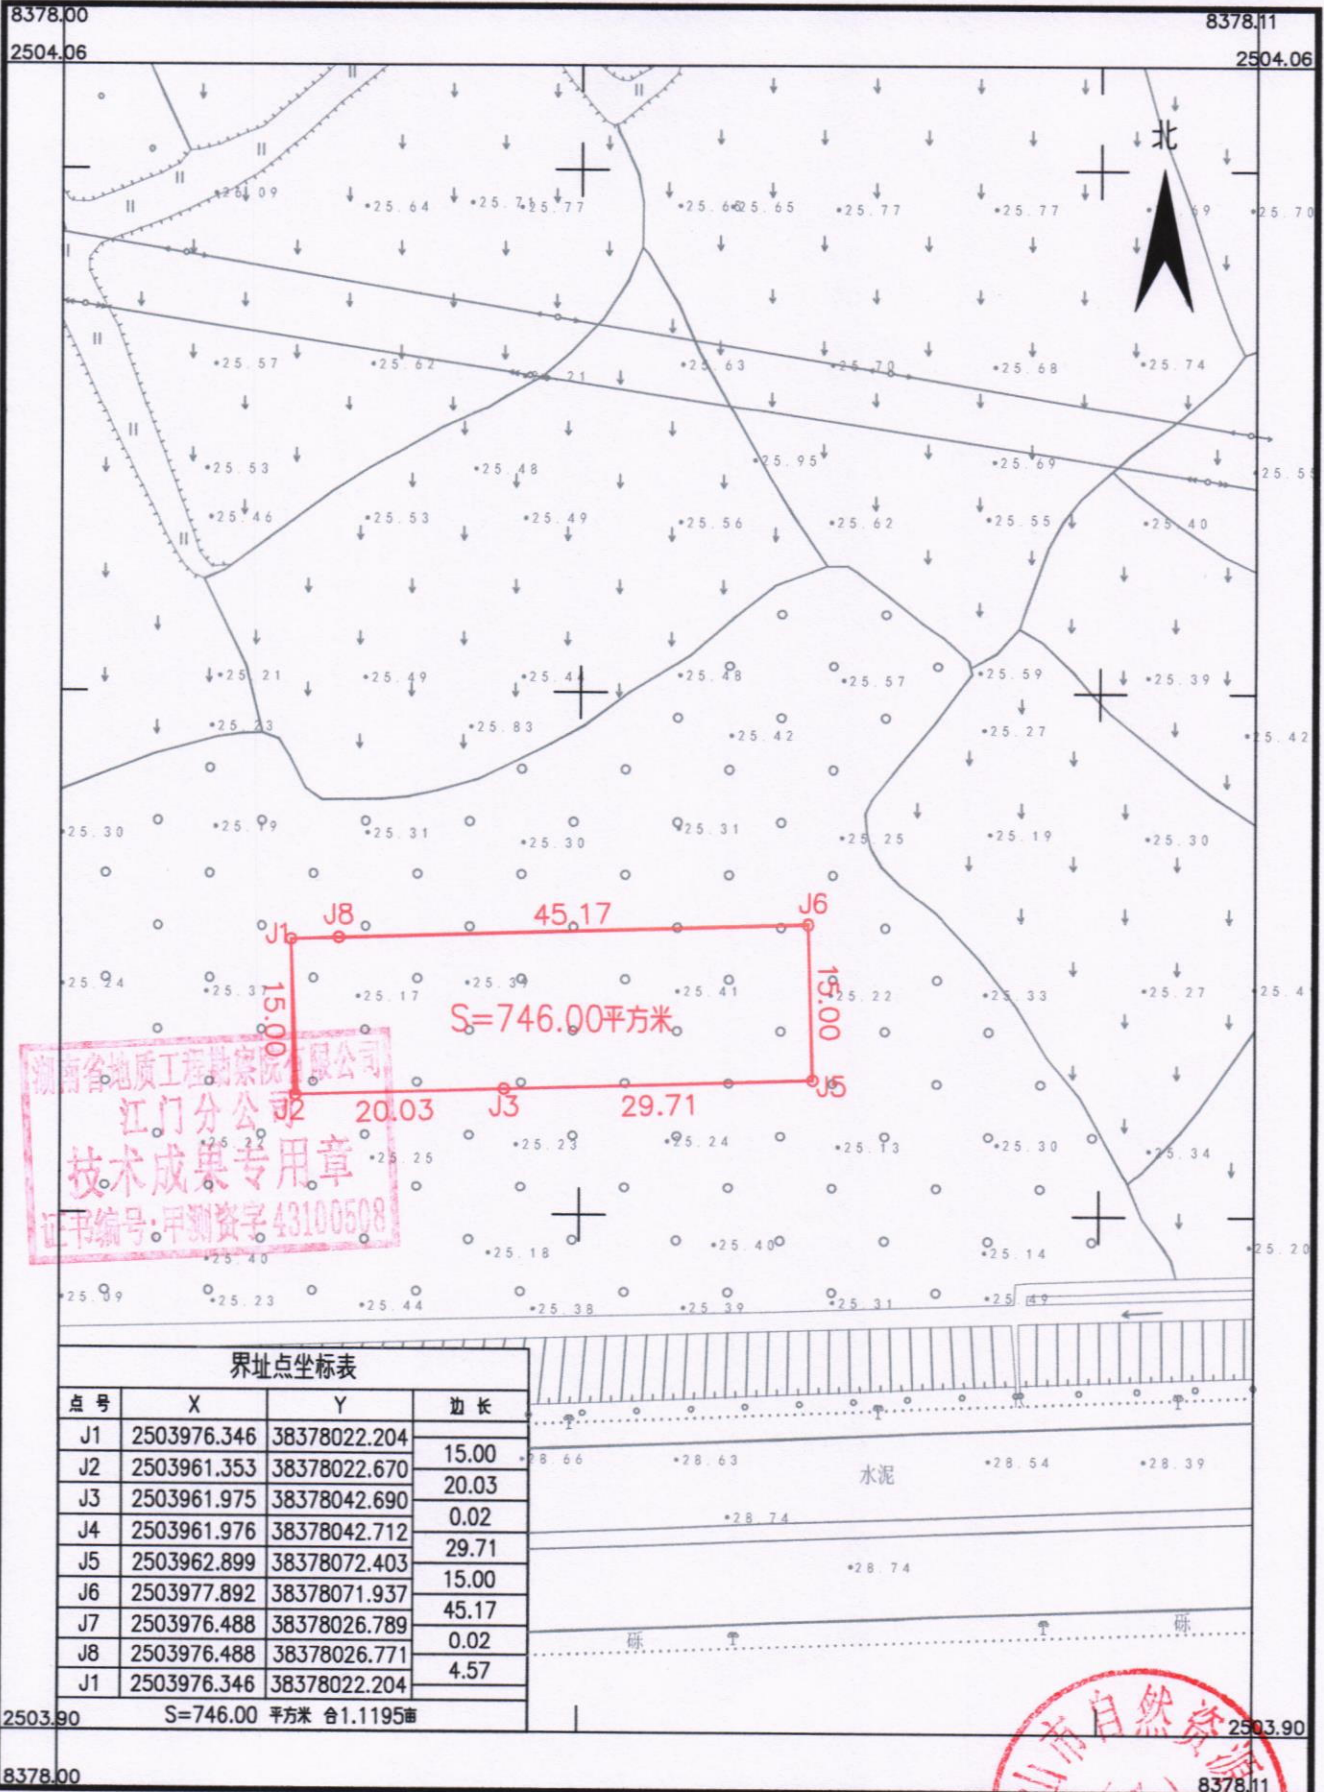

湖南省地质工程勘察院有限公司 江门分公司

2026年7月数字化制图
2000国家大地坐标系: 中央子午线114度
1985国家高程基准, 等高距为1米
2007年版式


1:500



鹤山市2025年度第九批次城镇建设农用地转用红线图

鹤山市鹤城镇鹤城村民委员会

单位: m.m²

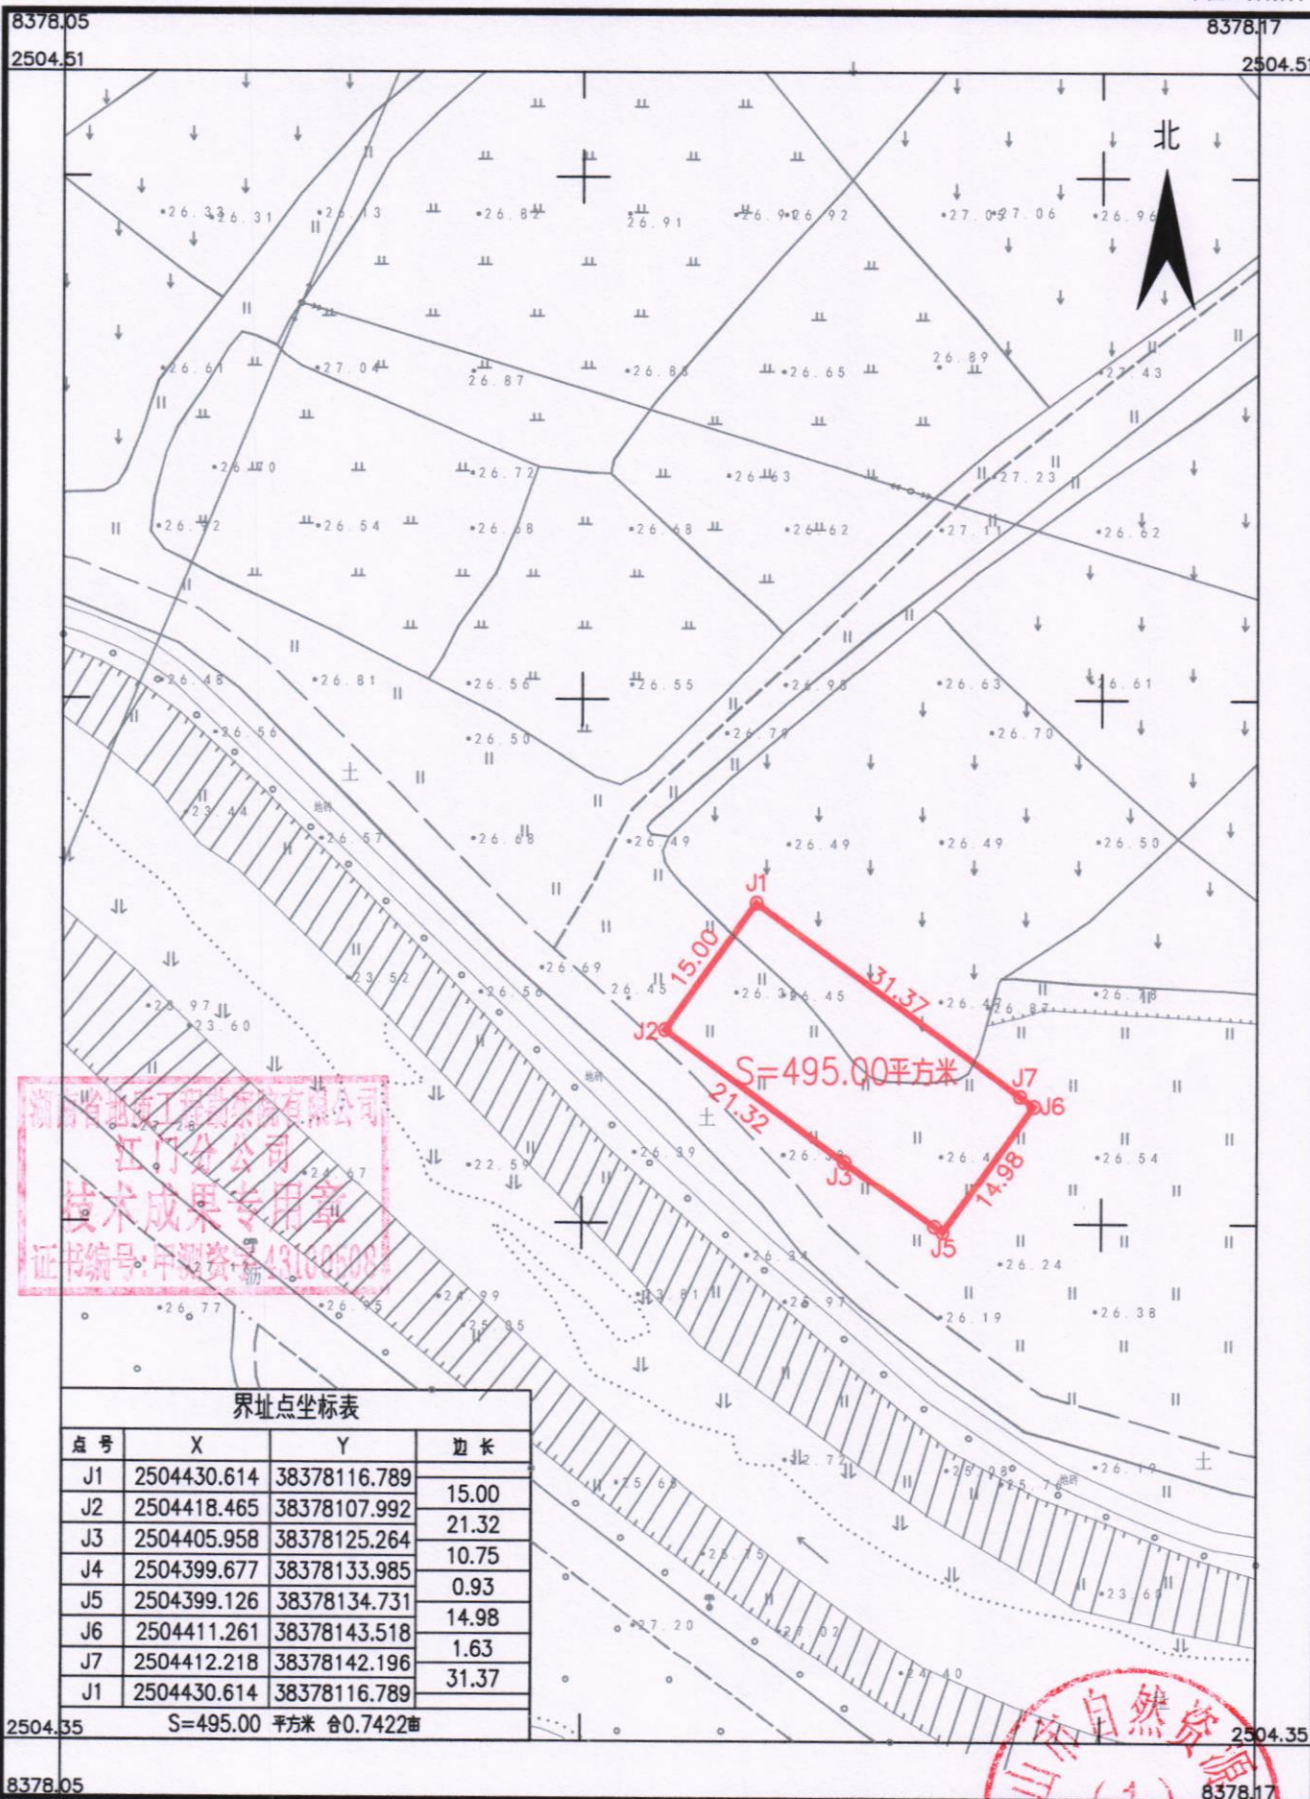

界址点坐标表

点号	X	Y	边长
J1	2504430.614	38378116.789	15.00
J2	2504418.465	38378107.992	21.32
J3	2504405.958	38378125.264	10.75
J4	2504399.677	38378133.985	0.93
J5	2504399.126	38378134.731	14.98
J6	2504411.261	38378143.518	1.63
J7	2504412.218	38378142.196	31.37
J1	2504430.614	38378116.789	

S=495.00 平方米 合0.7422亩

湖南省地质工程勘察院有限公司江门分公司

2026年7月数字化制图

2000国家大地坐标系: 中央子午线114度

1985国家高程基准, 等高距为1米

2007年版式

1:500



绘图员: 李莎花


检查员: 金 祥

审核员: 廖军华

鹤山市2025年度第九批次城镇建设用地图(HC739)

鹤山市鹤城镇鹤城村民委员会

单位: m.m²

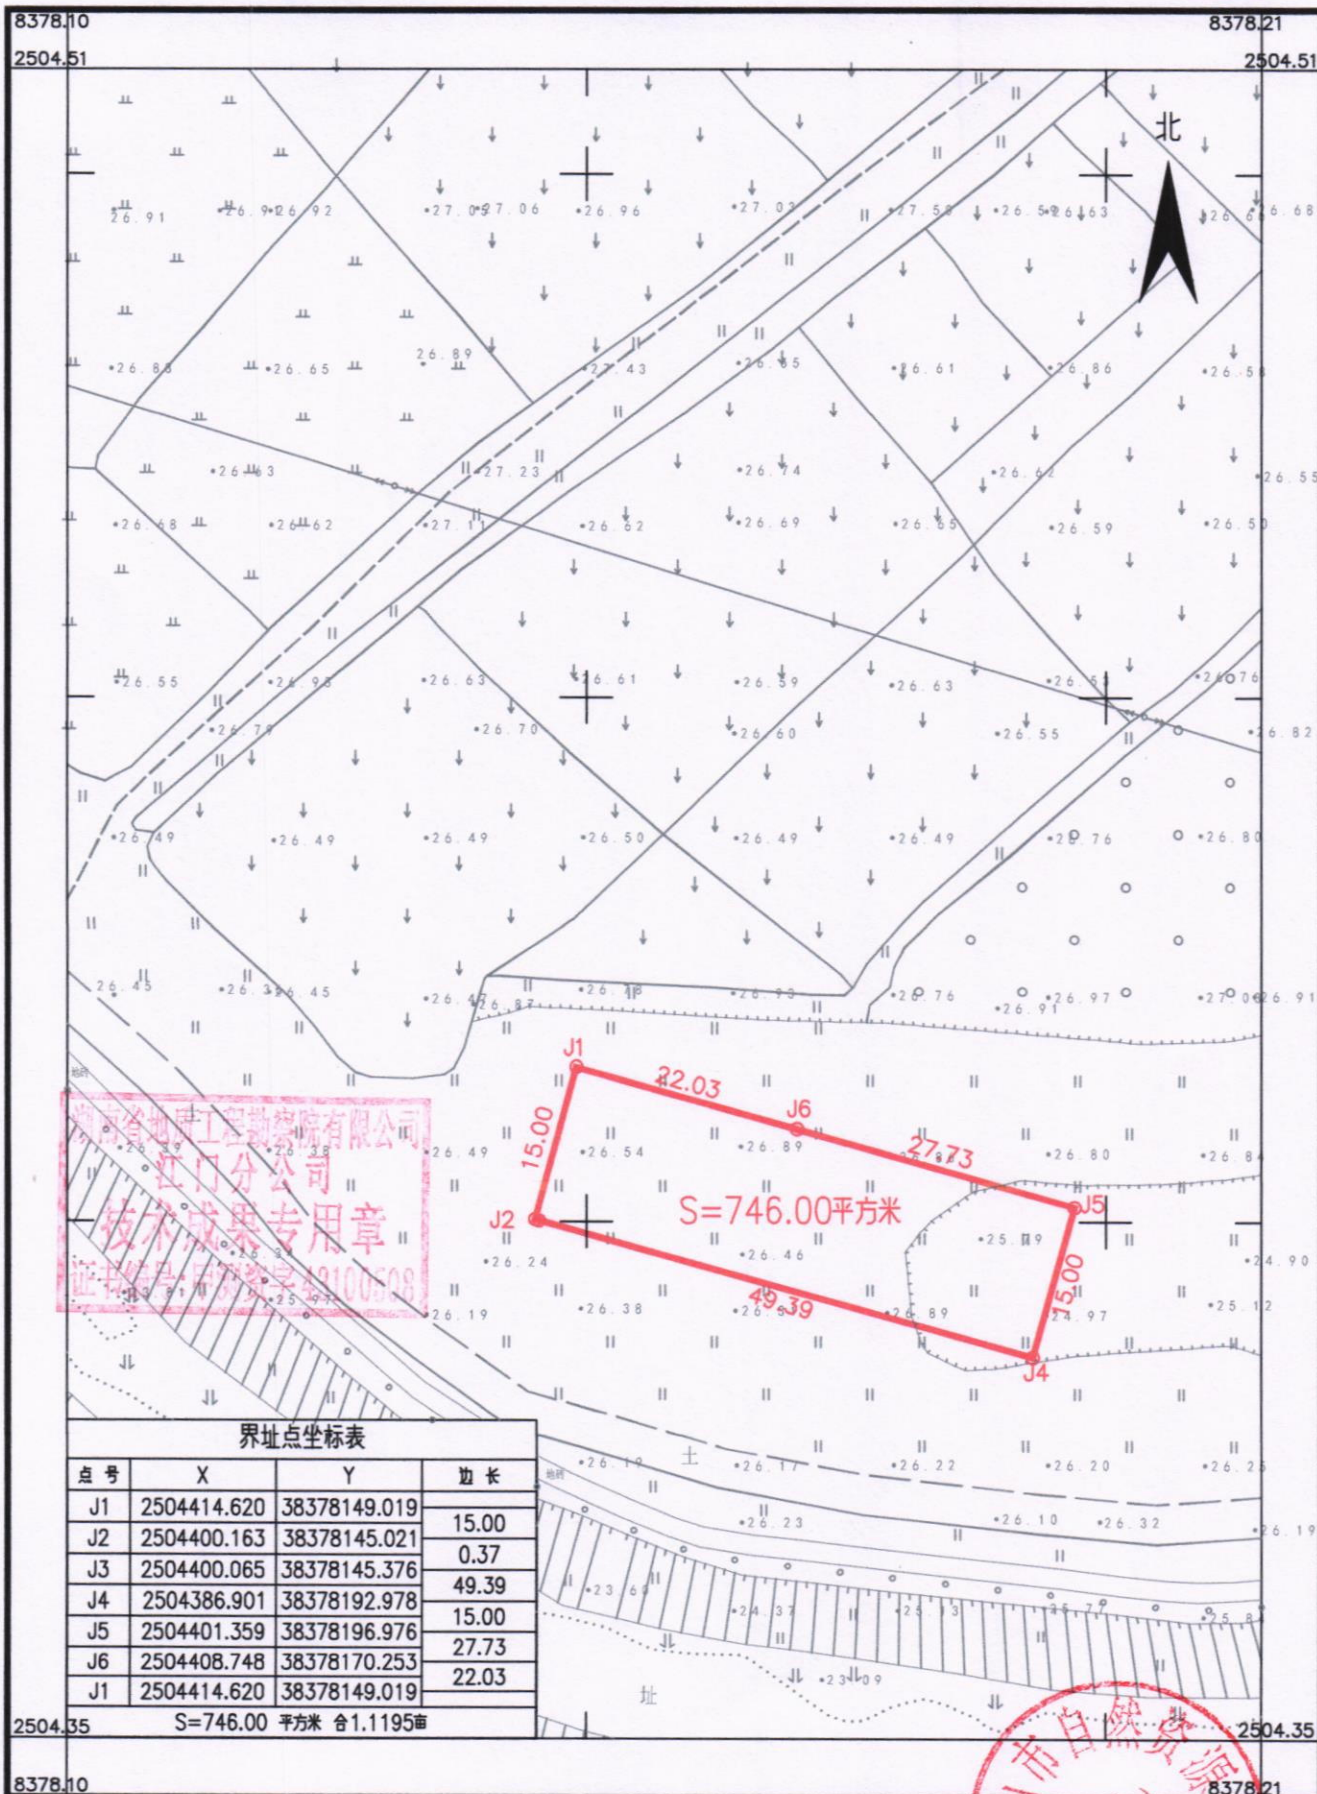


湖南省地质工程勘察院有限公司江门分公司

2025年10月数字化制图
2000国家大地坐标系: 中央子线114度
1985国家高程基准: 等高距为1米
2007年版式

鹤山市2025年度第九批次城镇建设用农用地转用红线图

鹤山市鹤城镇鹤城村民委员会


单位: m.m²

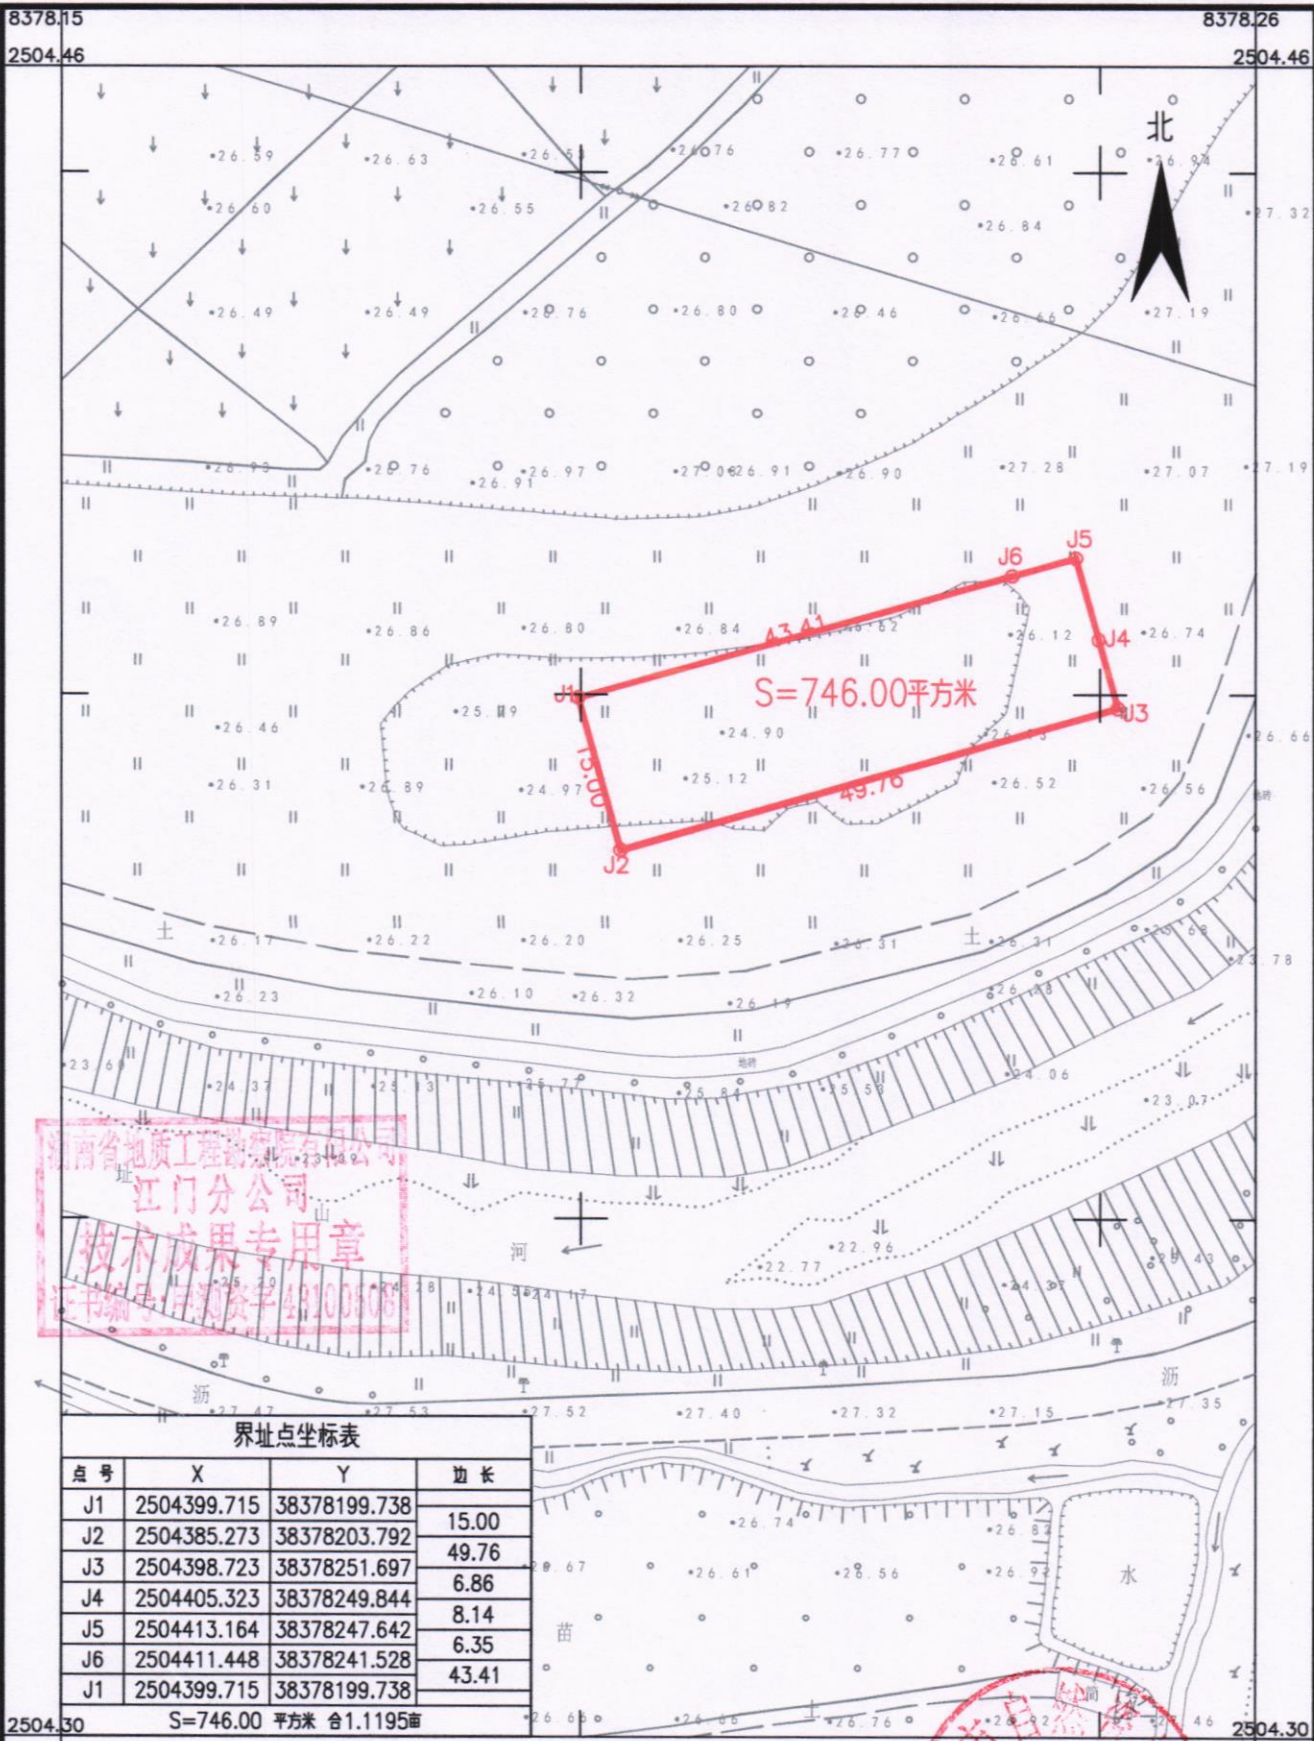

鹤山市2025年度第九批次城镇建设用农用地转用红线图

鹤山市鹤城镇鹤城村民委员会

单位: m.m²

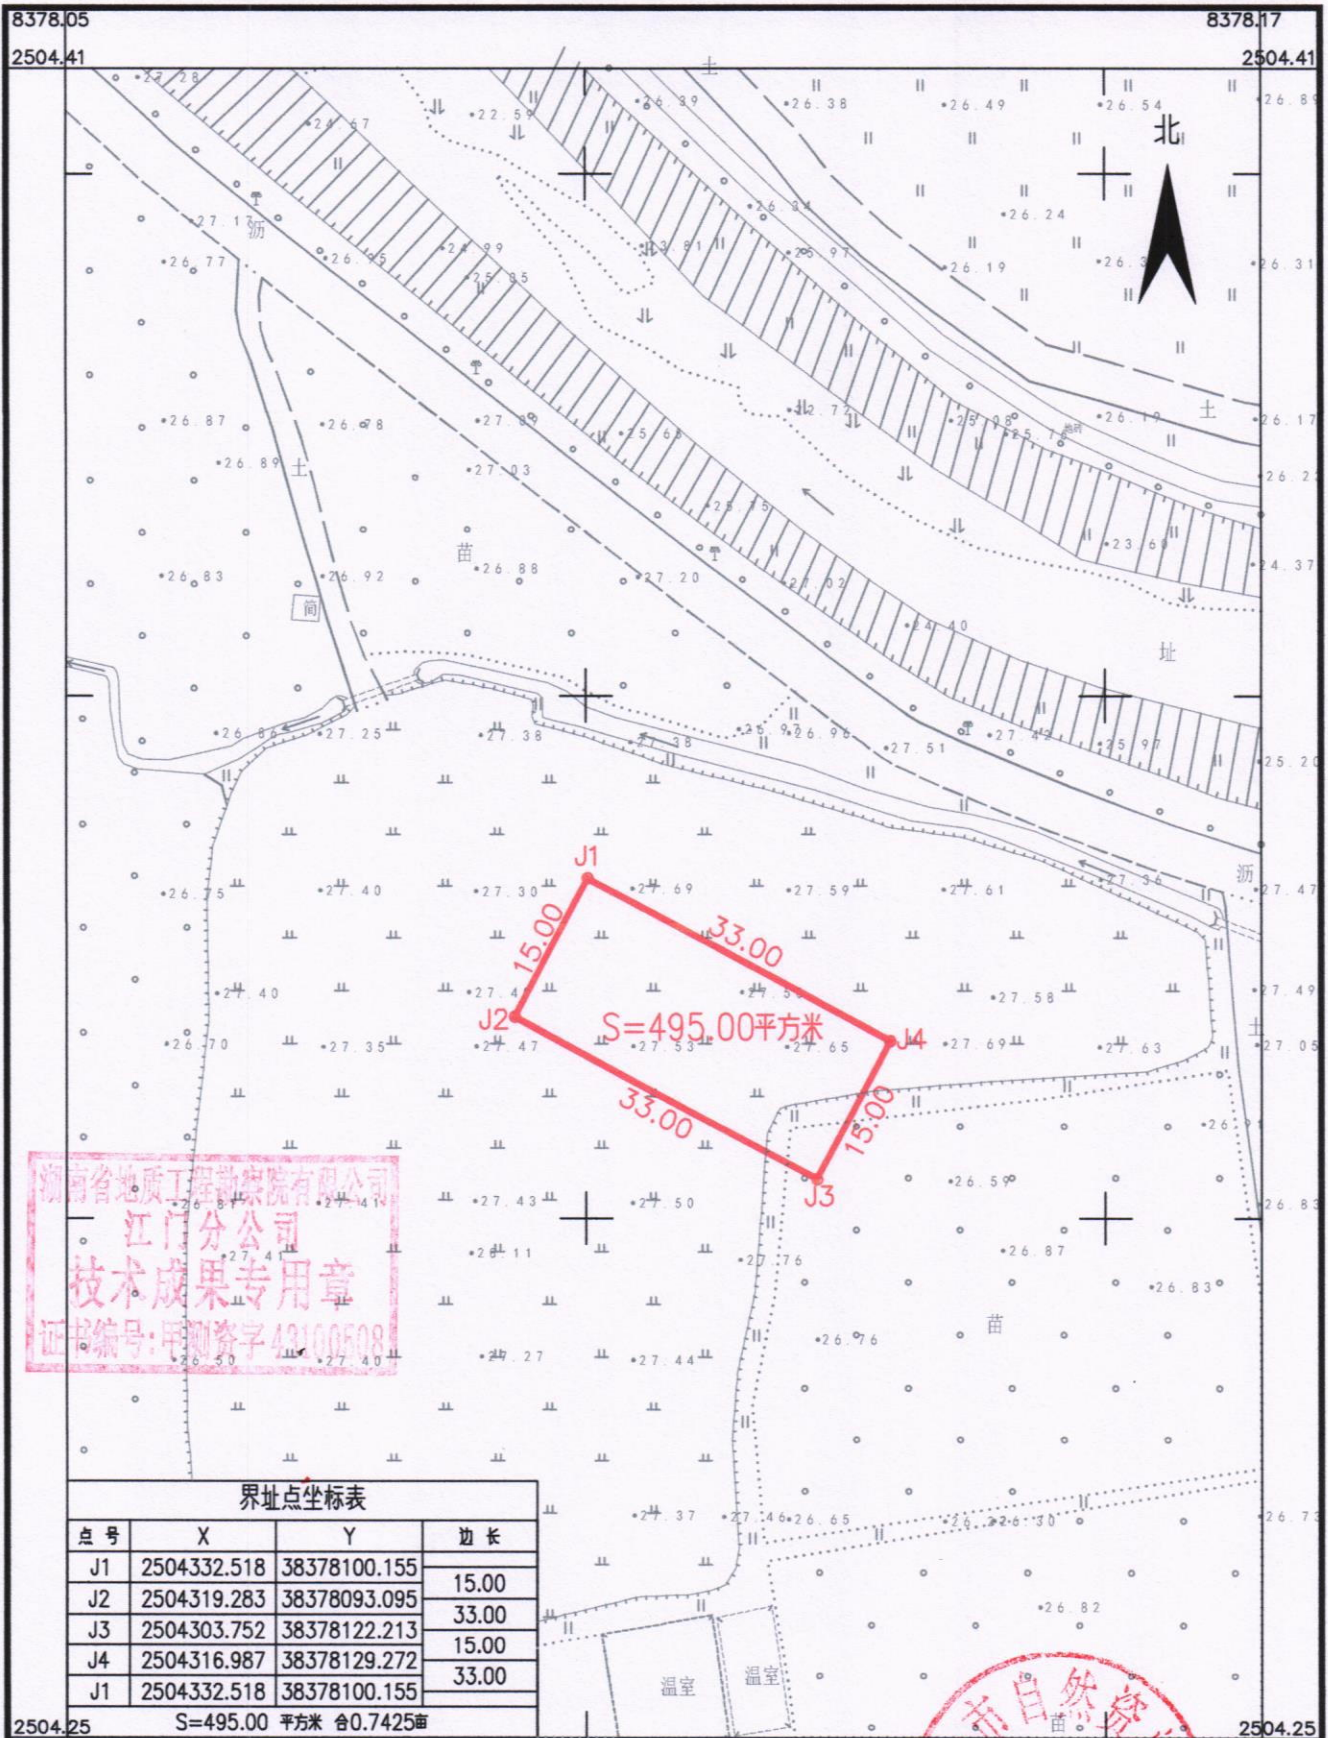

湖南省地质工程勘察院有限公司 江门分公司

2026年7月数字化制图
2000国家大地坐标系: 中央子午线114度
1985国家高程基准, 等高距为1米
2007年版式


1:500



绘图员: 李彩花
检查员: 金祥
审核员: 廖军华

鹤山市鹤城镇鹤城村民委员会

50

 

湖南省地质工程勘察院有限公司江门分公司


2026年7月数字化制图
2000国家大地坐标系：中央子午线114度
1985国家高程基准，等高距为1米
2007年版式

1:500

繪圖員：李移花
檢查員：金 祥
審核員：廖軍華

鹤山市2025年度第九批次城镇建设用农用地转用红线图
鹤山市鹤城镇小官田村民委员会

单位: m.m²

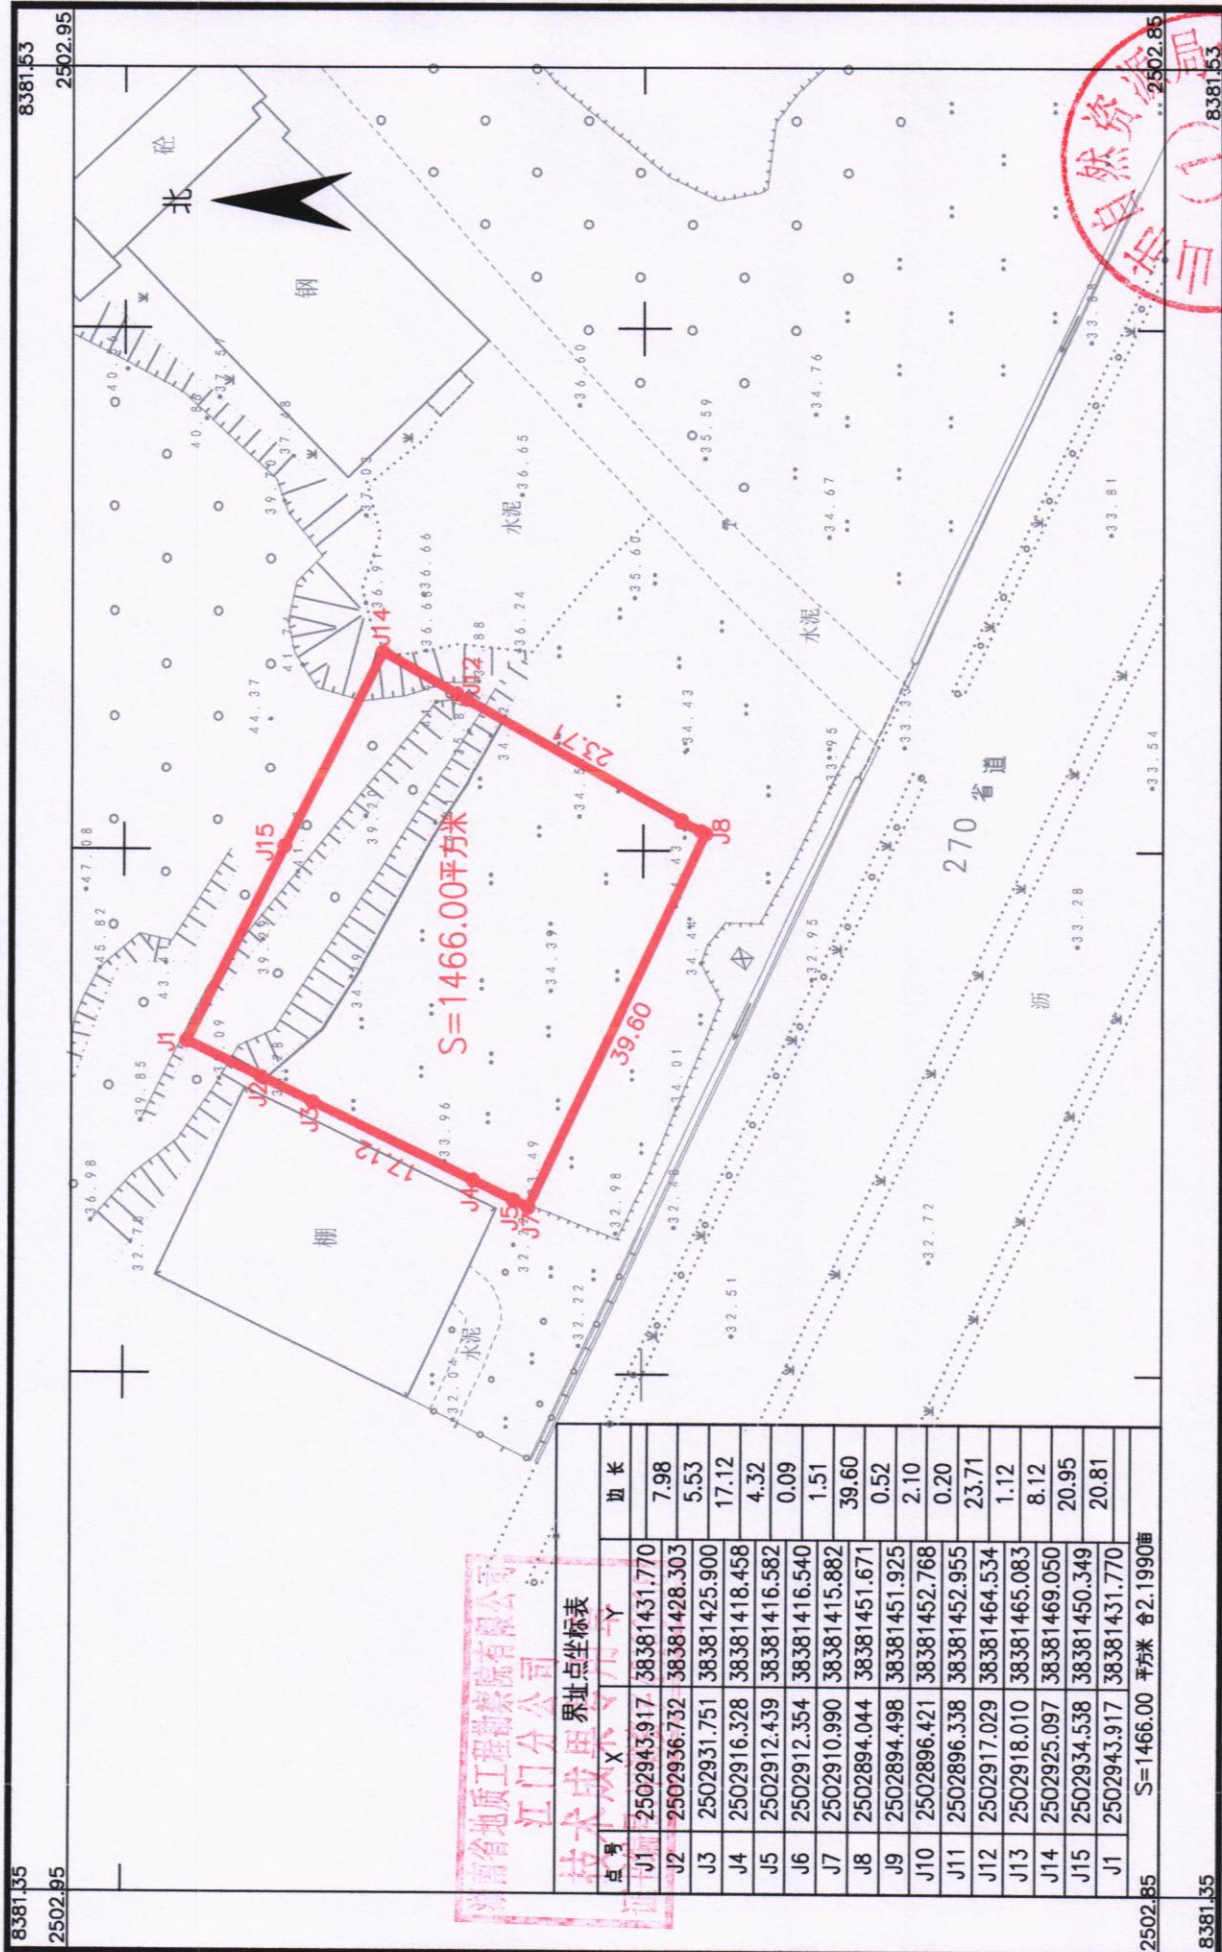


界址点坐标表

点号	X	Y	边长
J1	2502943.917	38381431.770	7.98
J2	2502936.732	38381428.303	5.53
J3	2502931.751	38381425.900	17.12
J4	2502916.328	38381418.458	4.32
J5	2502912.439	38381416.582	0.09
J6	2502912.354	38381416.540	1.51
J7	2502910.990	38381415.882	39.60
J8	2502894.044	38381451.671	0.52
J9	2502894.498	38381451.925	2.10
J10	2502896.421	38381452.768	0.20
J11	2502896.338	38381452.955	23.71
J12	2502917.029	38381464.534	1.12
J13	2502918.010	38381465.083	8.12
J14	2502925.097	38381469.050	20.95
J15	2502934.538	38381450.349	20.81
J1	2502943.917	38381431.770	
S=1466.00 平方米 合2.1990亩			

2026年7月数字化制图
2000国家大地坐标系: 中央子午线114度
1985国家高程基准, 等高距为1米
2007年版式

鹤山市鹤城镇南星村民委员会

单位: $m \cdot m^2$

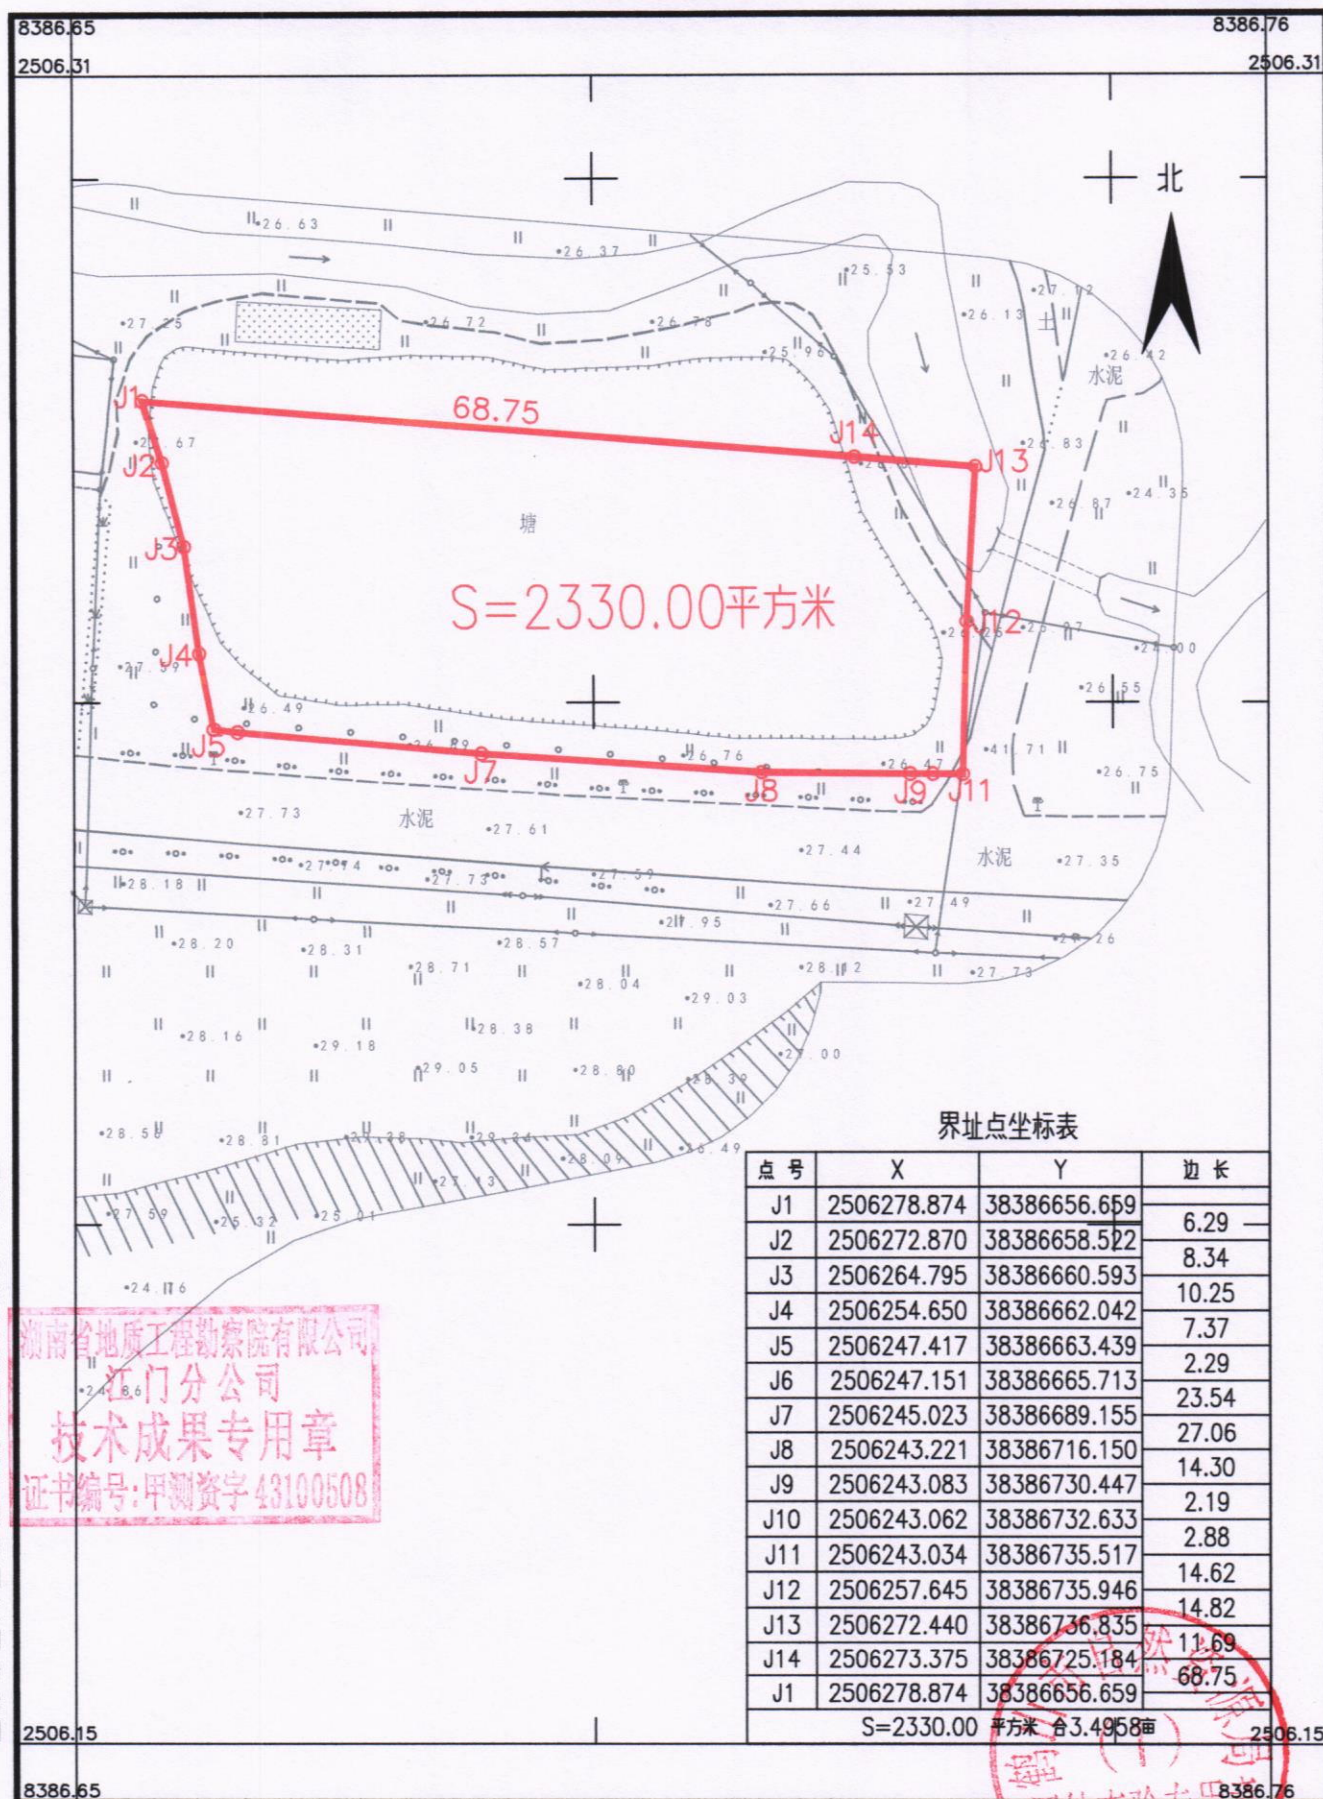

湖南省地质工程勘察院有限公司江门分公司

湖南省地质工程勘察院有限公司
江门分公司
技术成果专用章
证书编号:甲测资字43100508

2026年7月数字化制图
2000国家大地坐标系：中央子午线114度
1985国家高程基准，等高距为1米
2007年版式

1:500

张国良：李移花
 梅查员：金祥
 审核员：廖军华

鹤山市鹤城镇南星村民委员会

单位: $\text{m} \cdot \text{m}^2$

2506.31

2506.31



編號	X	Y	距離
J1	2500242.917	38366556.445	2.69
J2	2500242.922	38366556.472	4.50
J3	2500230.345	38366556.919	7.82
J4	2500230.848	38366556.471	9.34
J5	2500221.901	38366554.787	10.61
J6	2500212.980	38366553.983	11.22
J7	2500212.508	38366534.102	6.71
J8	2500197.795	38366534.102	8.21
J9	2500197.743	38366538.576	9.64
J10	2500184.164	38366547.325	7.28
J11	2500189.242	38366552.892	1.07
J12	2500186.209	38366552.997	2.16
J13	2500188.111	38366551.997	0.07
J14	2500186.115	38366551.931	0.31
J15	2500183.948	38366551.286	0.23
J16	2500183.948	38366551.256	0.96
J17	2500183.004	38366550.975	12.40
J18	2500187.077	38366550.265	13.29
J19	2500185.664	38366550.049	0.76
J20	2500185.744	38366552.397	0.36
J21	2500185.306	38366552.343	4.60
J22	2500187.032	38366521.567	6.83
J23	2500174.832	38366521.137	2.88
J24	2500172.197	38366520.225	82.63
J25	2500173.029	38366607.024	2.46
J26	2500175.123	38366604.922	3.44
J27	2500175.335	38366605.394	11.07
J28	2500181.170	38366614.678	0.04
J29	2500181.191	38366614.700	2.63
J30	2500182.571	38366616.936	17.82
J31	2500189.002	38366627.580	4.01
J32	2500191.371	38366633.519	5.78
J33	2500195.491	38366634.519	8.42
J34	2500201.498	38366644.219	15.43
J35	2500201.281	38366653.148	11.10
J36	2500216.673	38366672.742	9.88
J37	2500219.970	38366672.126	18.51
J38	2500223.314	38366733.333	13.94
J39	2500225.960	38366755.563	1.58

[illegible]

2026年7月数字化制图
2000国家大地坐标系：中央子午线114度
1985国家高程基准，等高距为1米
2007年版式

1:1000


繪圖員：李移花
檢查員：金 祥
審核員：廖軍華

湖南省地质工程勘察院有限公司江门分公司

鹤山市2025年度第九批次城镇建设用农用地转用红线图

鹤山市鹤城镇南星村民委员会

单位: m.m²

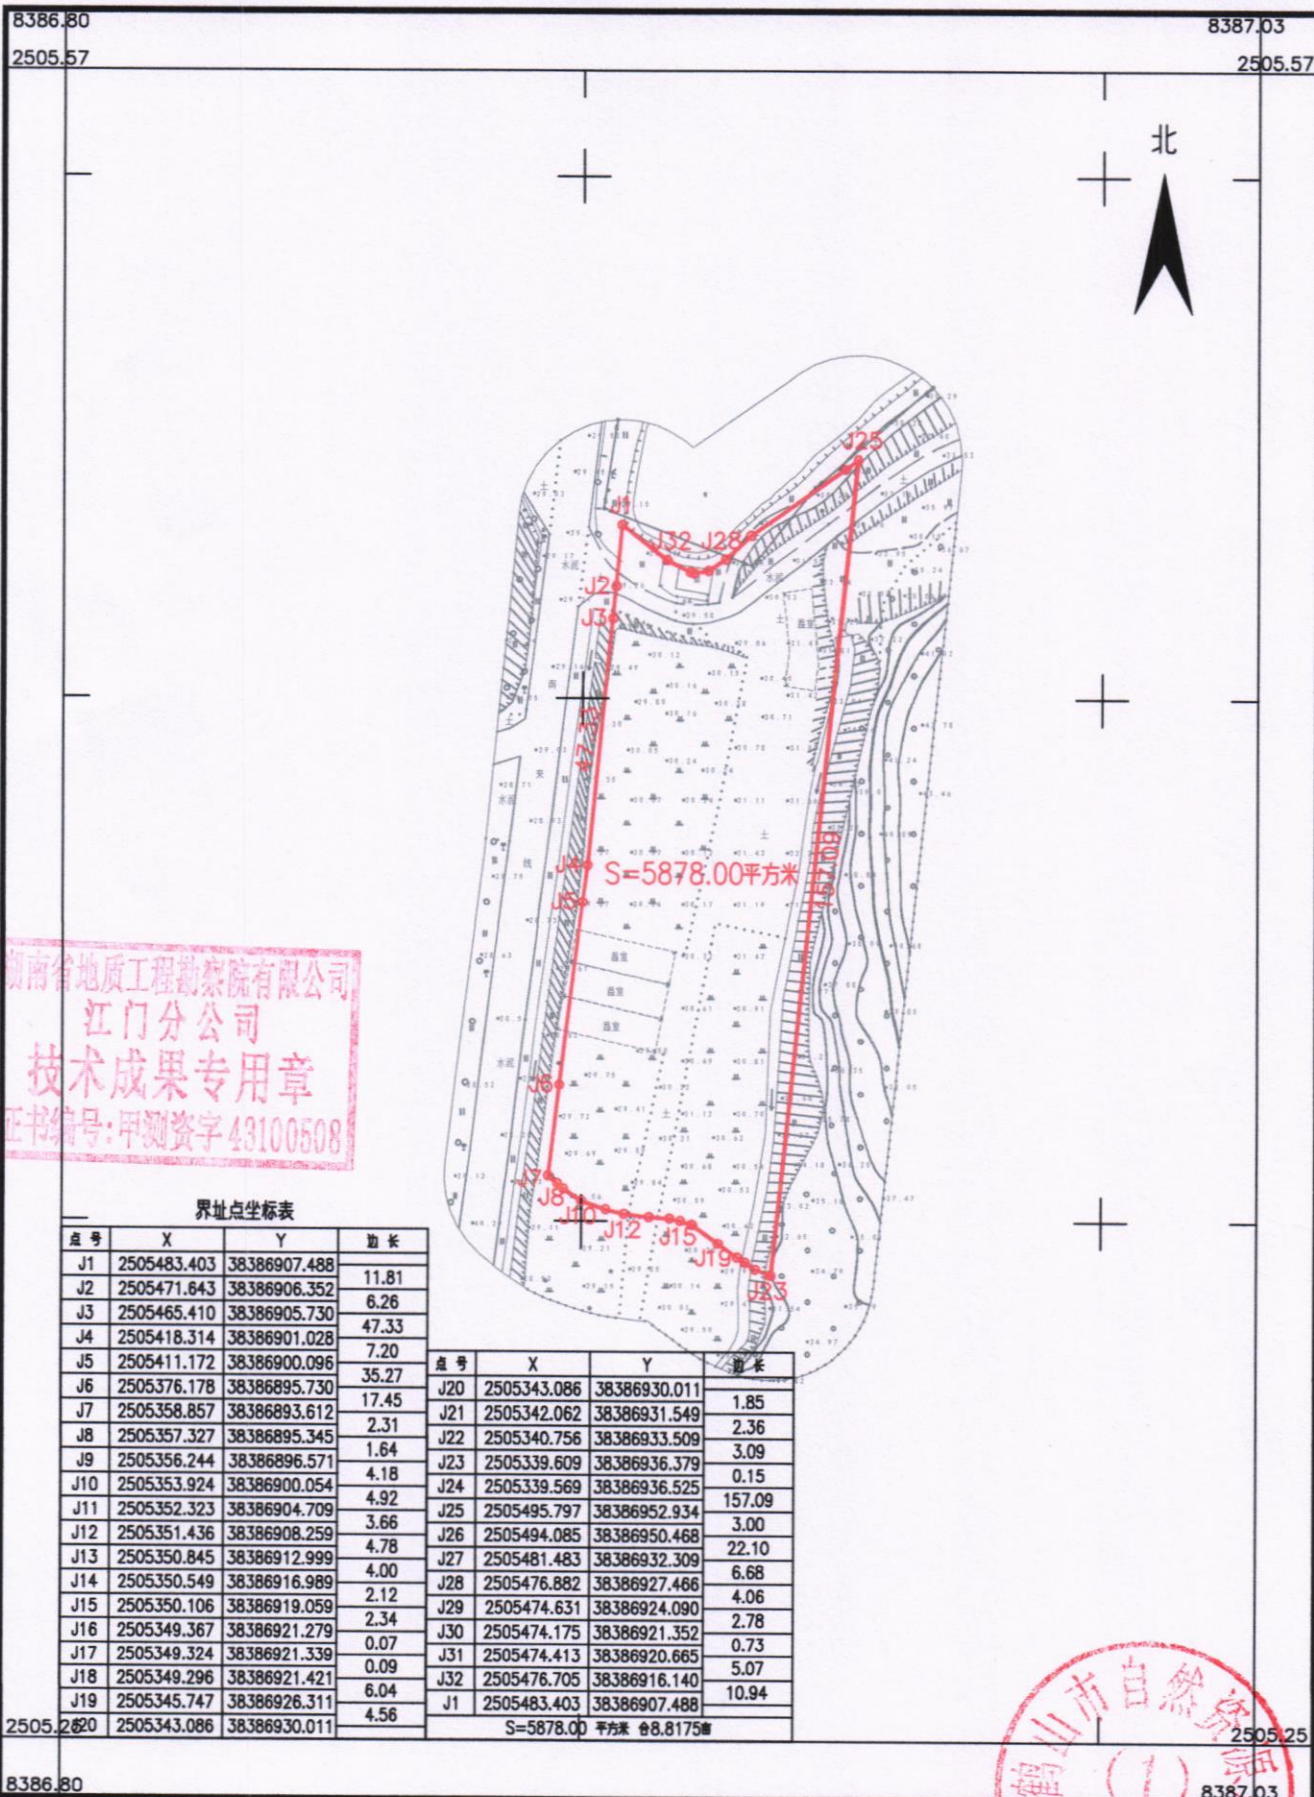

2026年7月数字化制图
2000国家大地坐标系: 中央子午线114度
1985国家高程基准, 等高距为1米
2007年版式

1:1000

