

征收土地红线图

38371.805

2493.166

38372.105

2493.166

界址点坐标表			
点号	X	Y	边长
J1	2493073.692	38371893.725	0.47
J2	2493073.227	38371893.639	0.12
J3	2493073.148	38371893.729	0.20
J4	2493072.998	38371893.596	15.18
J5	2493062.940	38371904.972	11.41
J6	2493056.738	38371914.552	18.52
J7	2493046.442	38371929.942	14.54
J8	2493042.544	38371943.952	13.57
J9	2493036.696	38371956.192	12.35
J10	2493034.038	38371968.252	4.10
J11	2493033.684	38371972.332	2.15
J12	2493034.038	38371974.452	4.66
J13	2493035.456	38371978.892	7.55
J14	2493038.468	38371985.812	7.62
J15	2493042.898	38371992.012	3.10
J16	2493044.139	38371994.852	3.19
J17	2493043.961	38371998.042	3.10
J18	2493043.254	38372001.056	1.19
J19	2493044.392	38372001.419	12.61
J20	2493048.223	38371989.410	20.54
J21	2493054.396	38371969.820	20.56
J22	2493060.429	38371950.170	20.55
J23	2493065.401	38371930.232	20.55
J24	2493070.455	38371910.308	16.90
J1	2493073.692	38371893.725	
S=1543.00 平方米 合2.3145亩			

38371.805

2492.966

38372.105

2492.966

2000国家大地坐标系，中央子午线 114°；
1985国家高程基准，等高距为0.5米；
2025年5月数字化制图。

1:1000


绘图员：何志坚
检查员：金祥
审核员：廖军华

湖南省地质工程勘察院有限公司江门分公司

鹤山市址山镇新莲村龙岗股份经济合作社

征收土地红线图

湖南省地质工程勘察院有限公司江门分公司

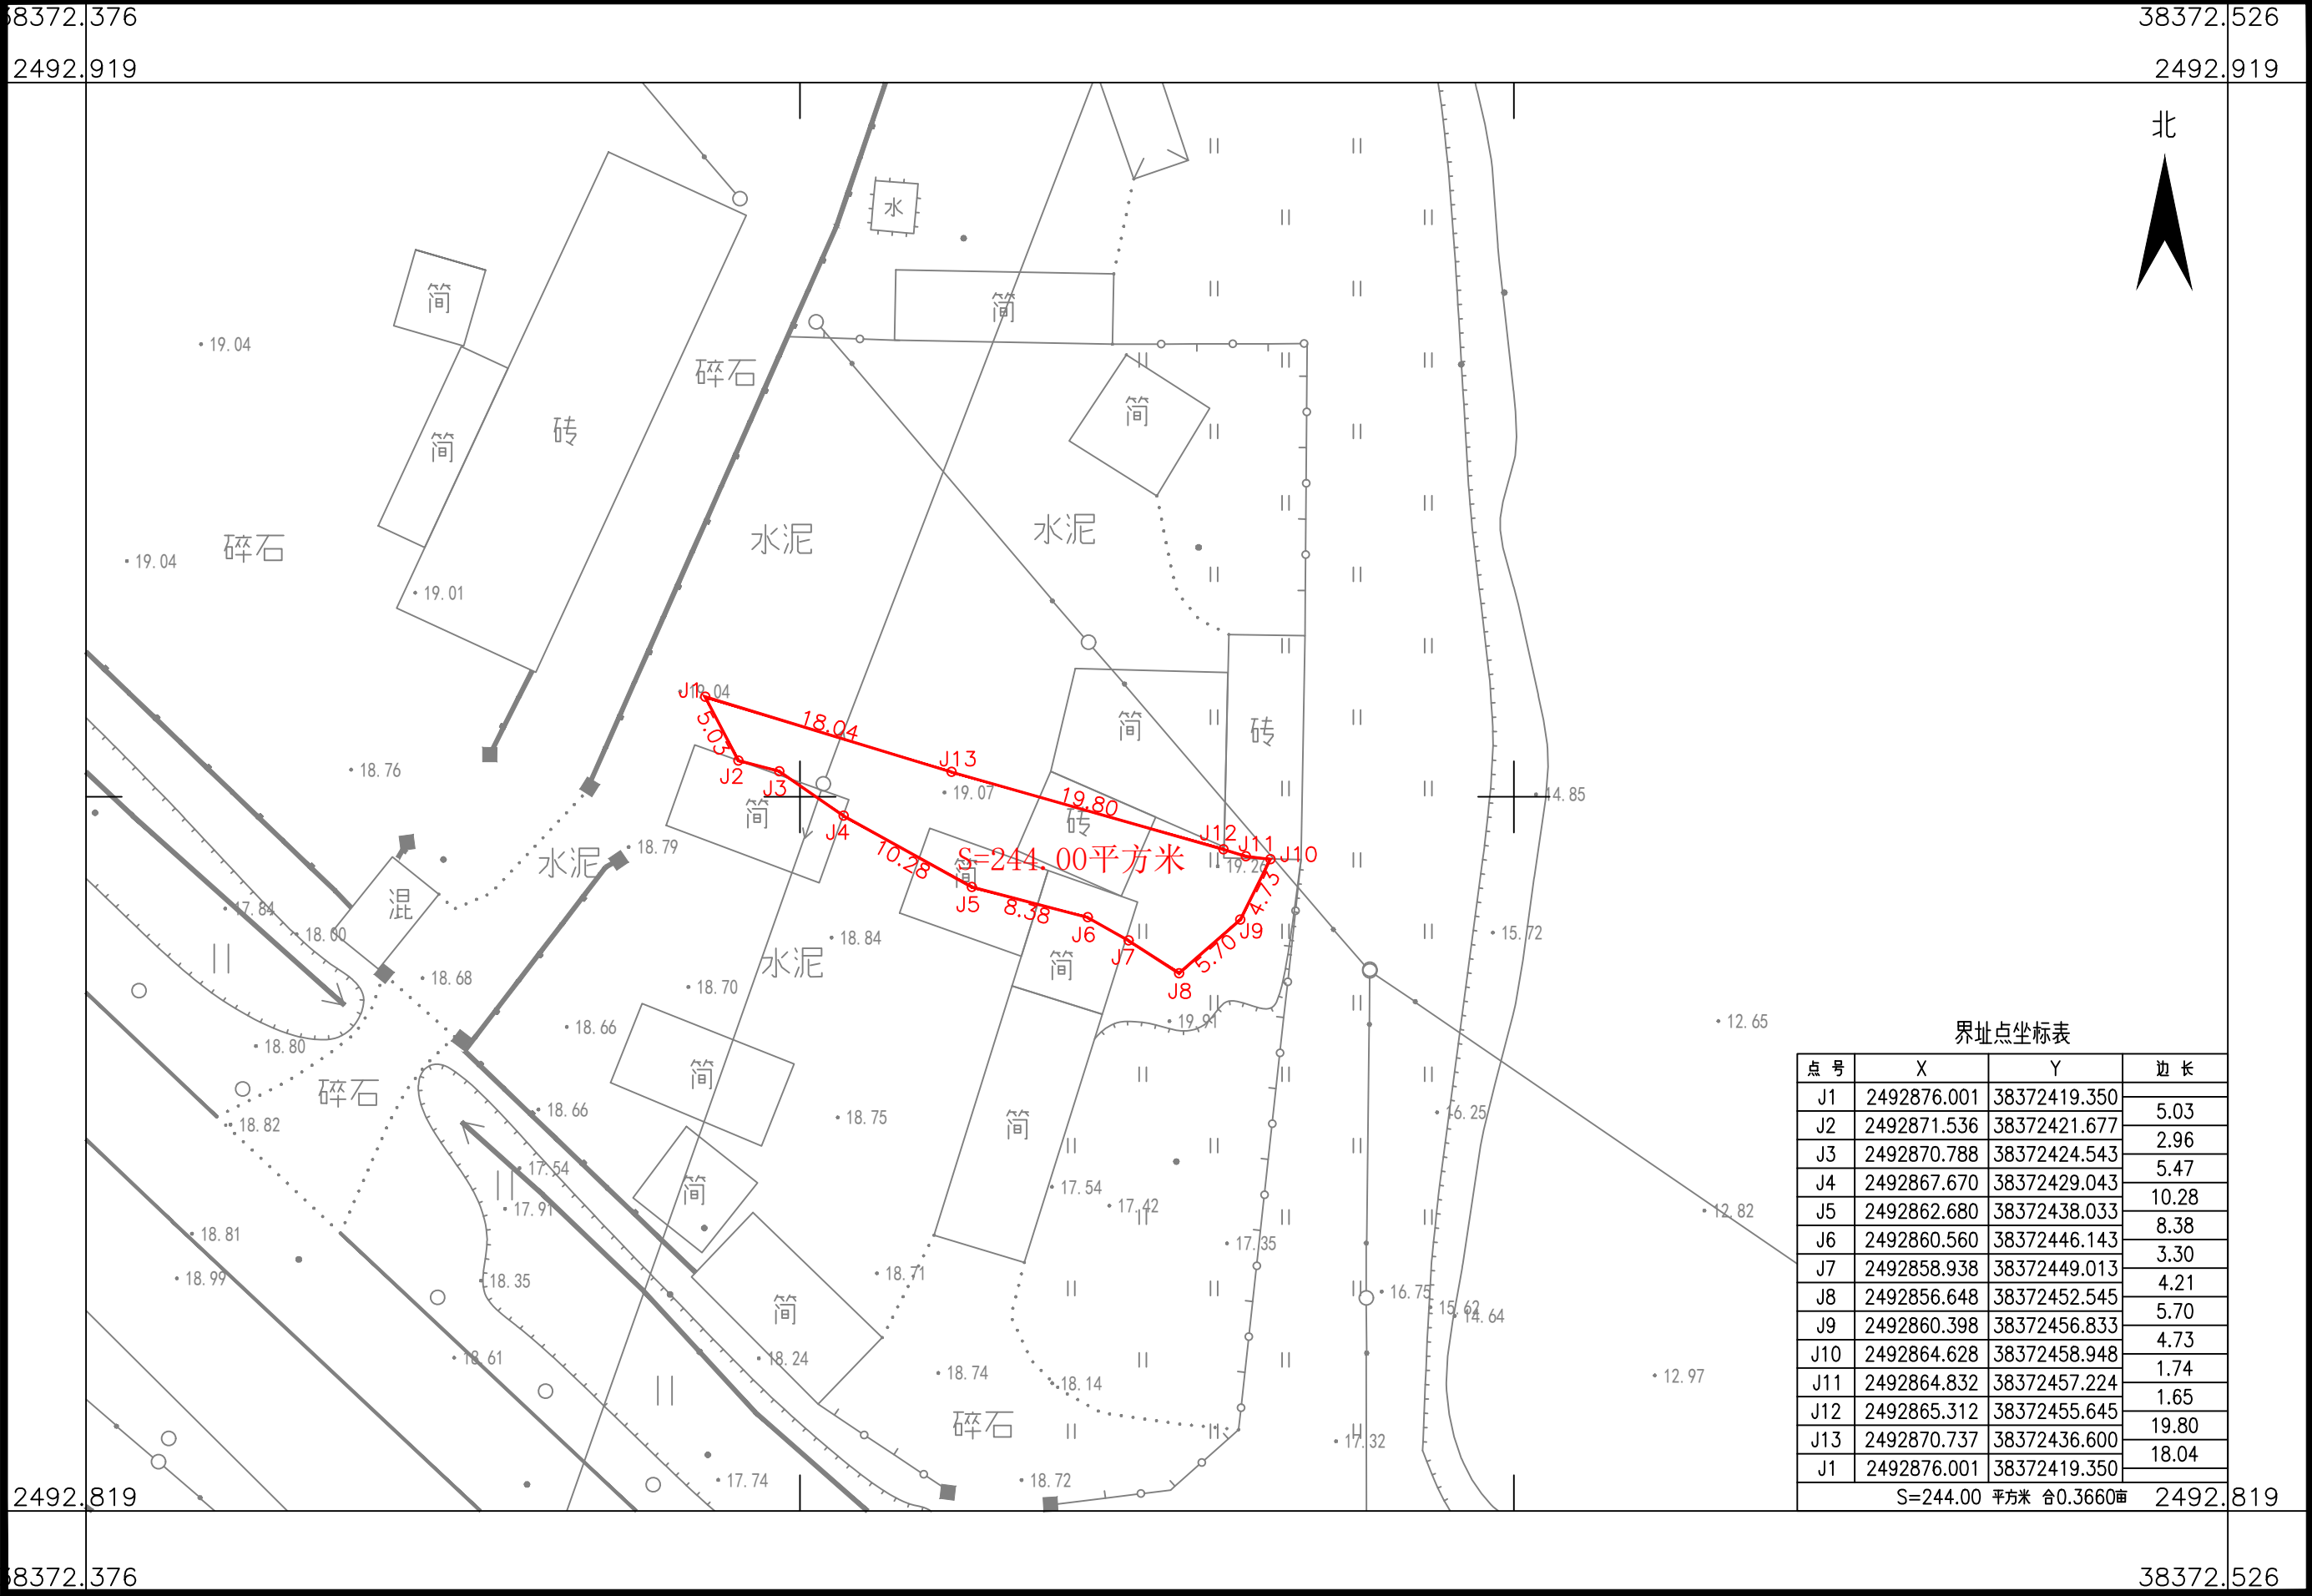

2000国家大地坐标系，中央子午线 114°；
1985国家高程基准，等高距为0.5米；
2025年5月数字化制图。

1:500

绘图员：何志坚
检查员：金祥
审核员：廖军华