


鹤山市2024年度第十八批次城镇建设用地 征收土地位置范围图

鹤山市宅梧镇骏马工业区

单位：m.m²

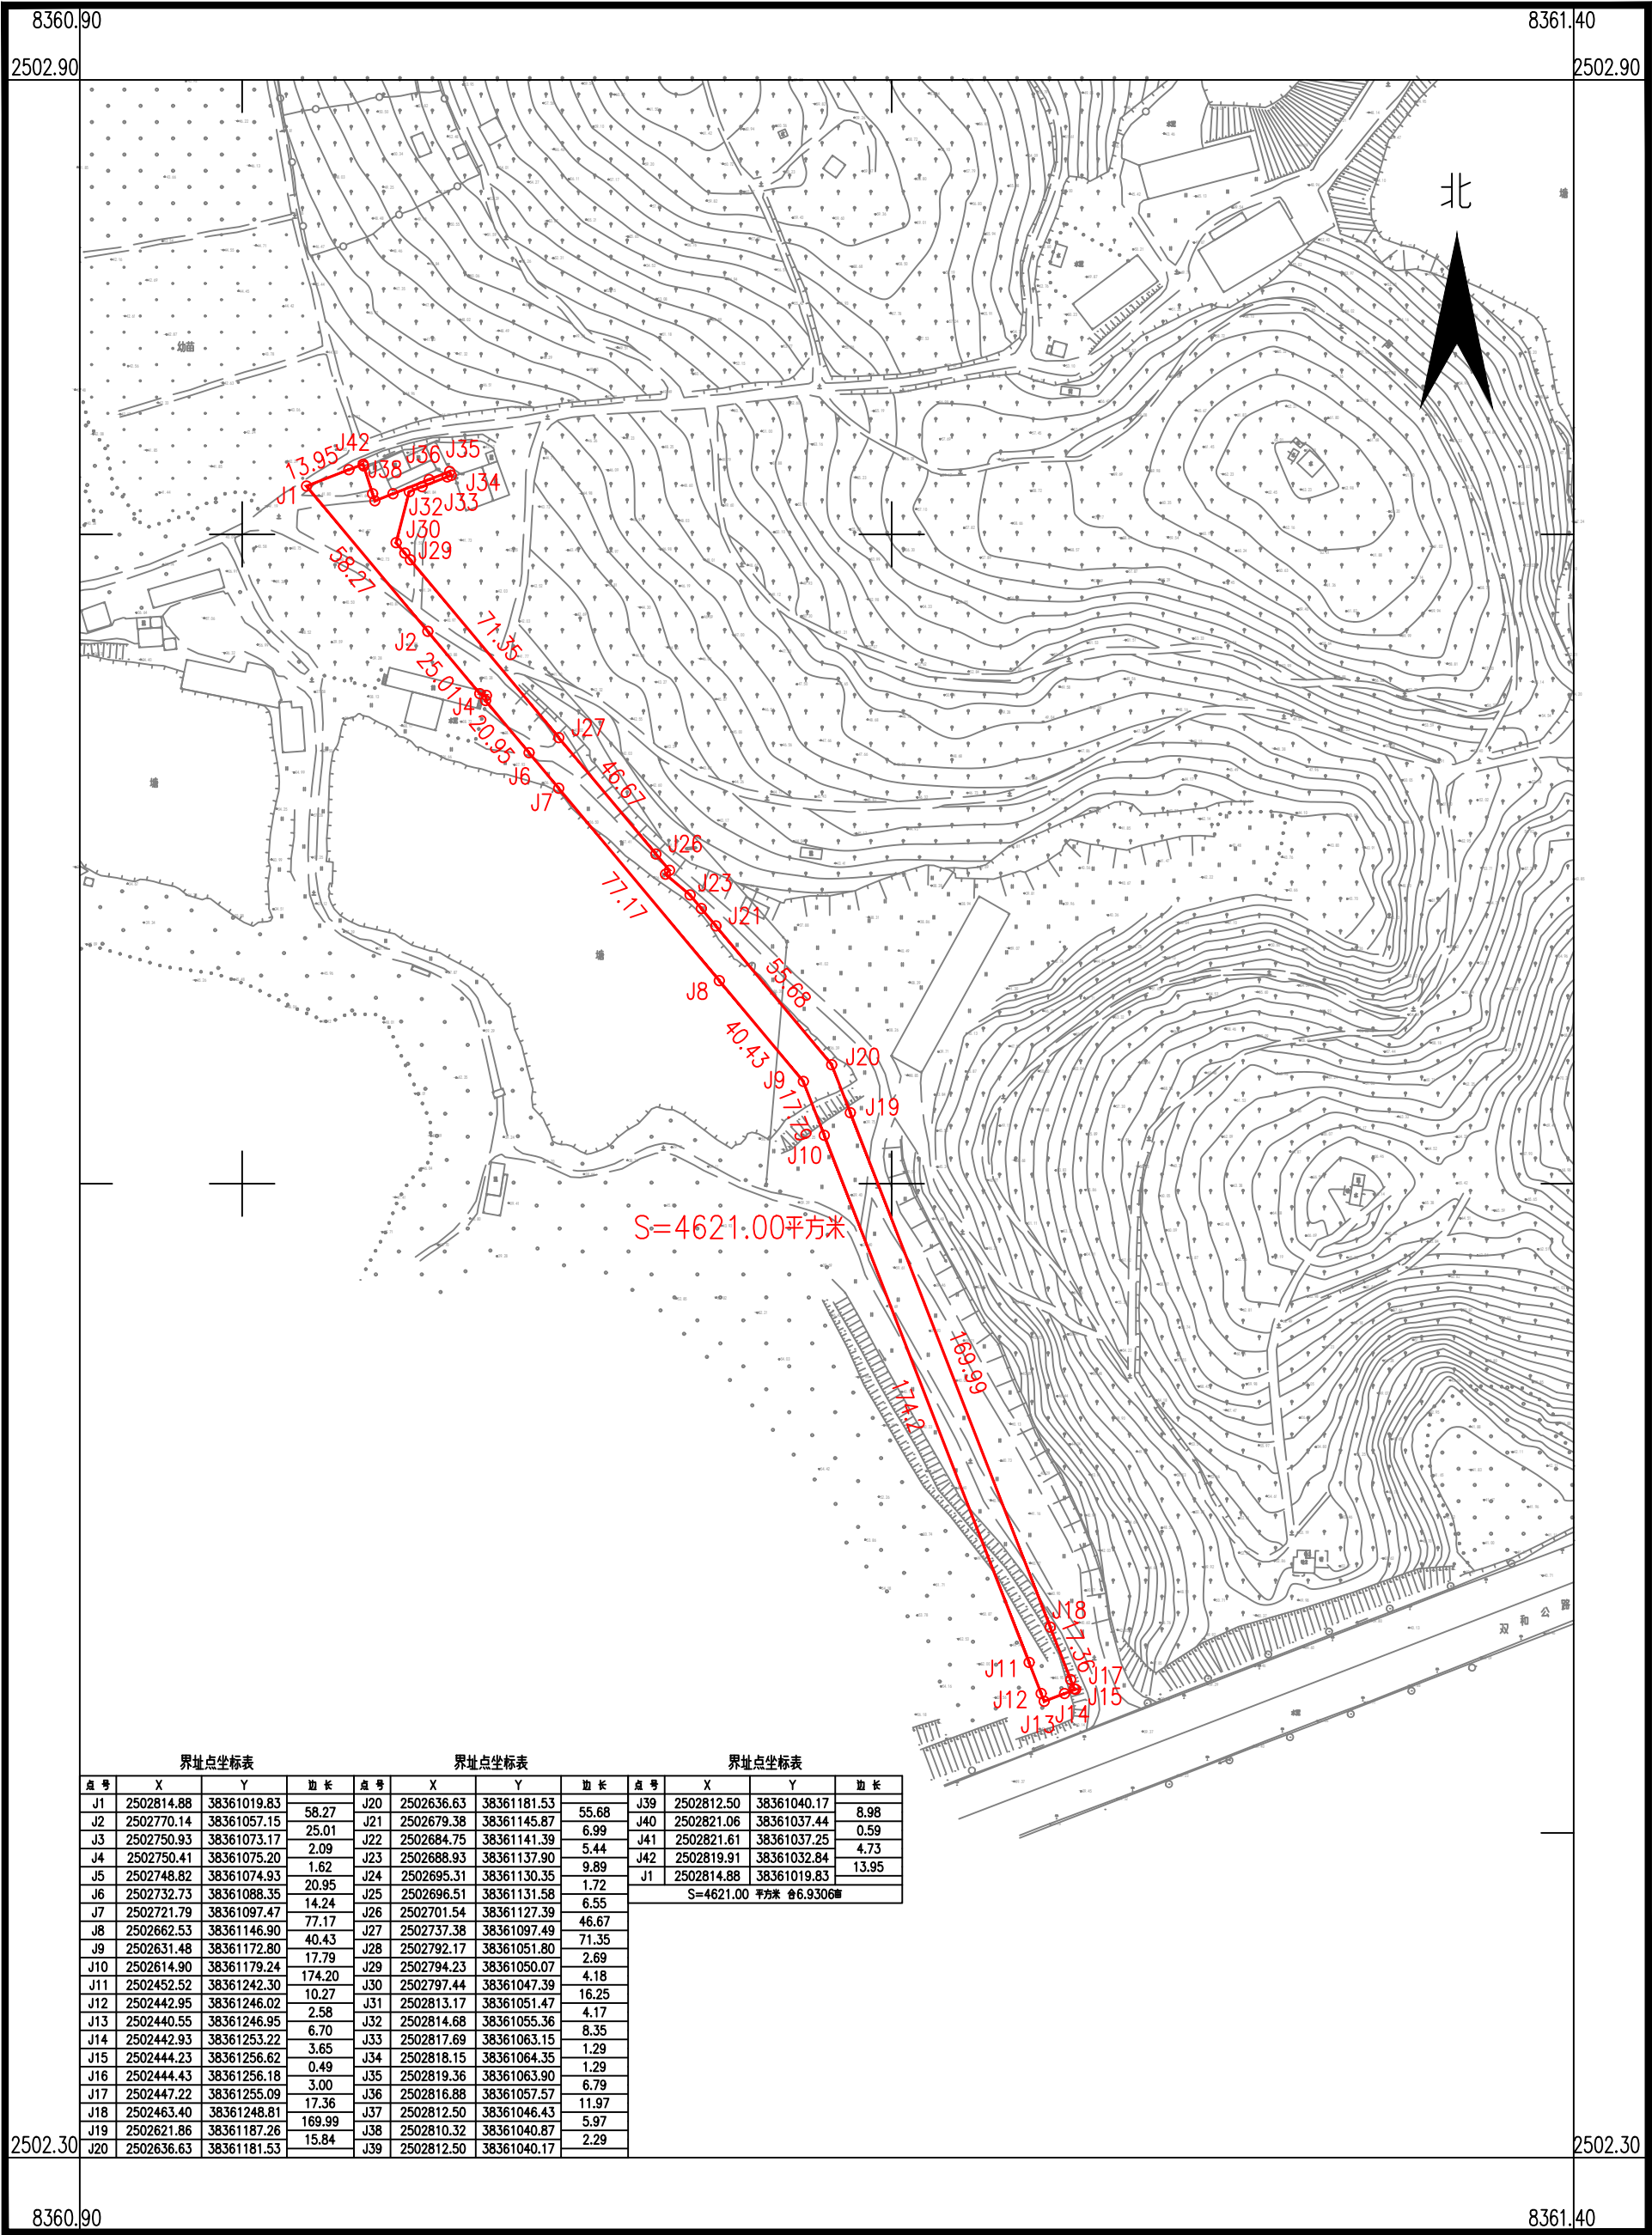

鹤山市城乡规划建设院有限公司

2024年10月数字化制图
2000国家大地坐标系：中央子午线114度
1985国家高程基准，等高距为1米
2007年版式

1:2000

绘图员：黎家熙
检查员：冯奕达
审核员：谭锦峰

鹤山市宅梧镇骏马工业区

北



界址点坐标表

点号	X	Y	边长
J1	2502835.47	38361073.10	
J2	2502831.00	38361074.48	4.67
J3	2502823.13	38361077.24	8.34
J4	2502823.14	38361077.25	0.01
J5	2502824.30	38361080.25	3.22
J6	2502824.96	38361081.98	1.85
J7	2502843.58	38361130.14	51.63
J8	2502878.72	38361221.06	97.48
J9	2502890.84	38361216.36	13.00
J10	2502837.05	38361077.20	149.19
J1	2502835.47	38361073.10	4.40

S=2001.00 平方米 合3.0019亩

绘图员：黎家熙
检查员：冯奕达
审核员：谭锦峰