


鹤山市2025年度第三批城镇建设用地农用地转用红线图

鹤山市鹤城镇先锋村民委员会

单位: m.m²

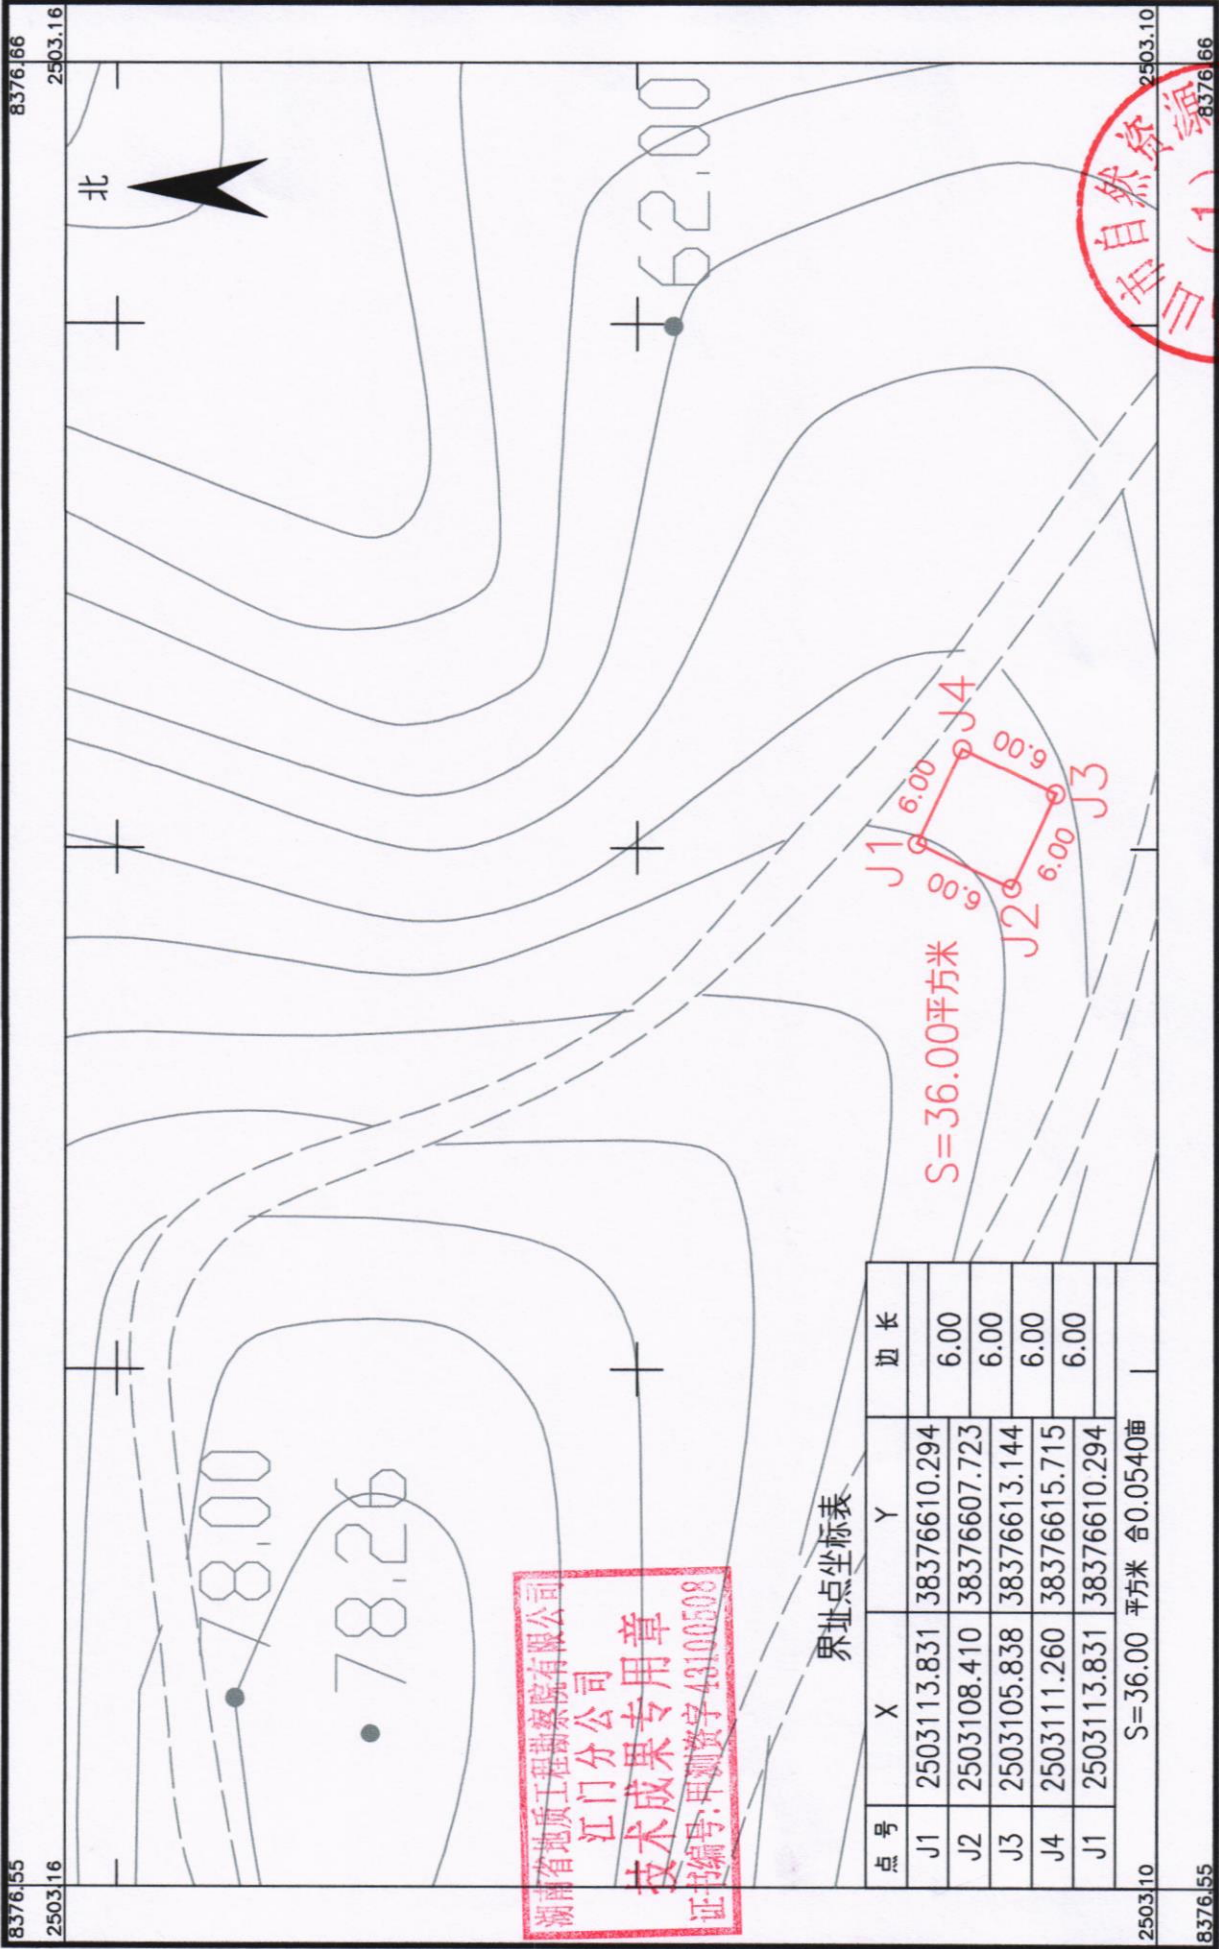


湖南省地质工程勘察院有限公司 江门分公司

1:300

2026年7月数字化制图
2000国家大地坐标系: 中央子午线114度
1985国家高程基准, 等高距为1米
2007年版式

鹤山市2025年度第三批城镇建设用地农用地转用红线图
鹤山市鹤城镇先锋村民委员会

单位: m.m²

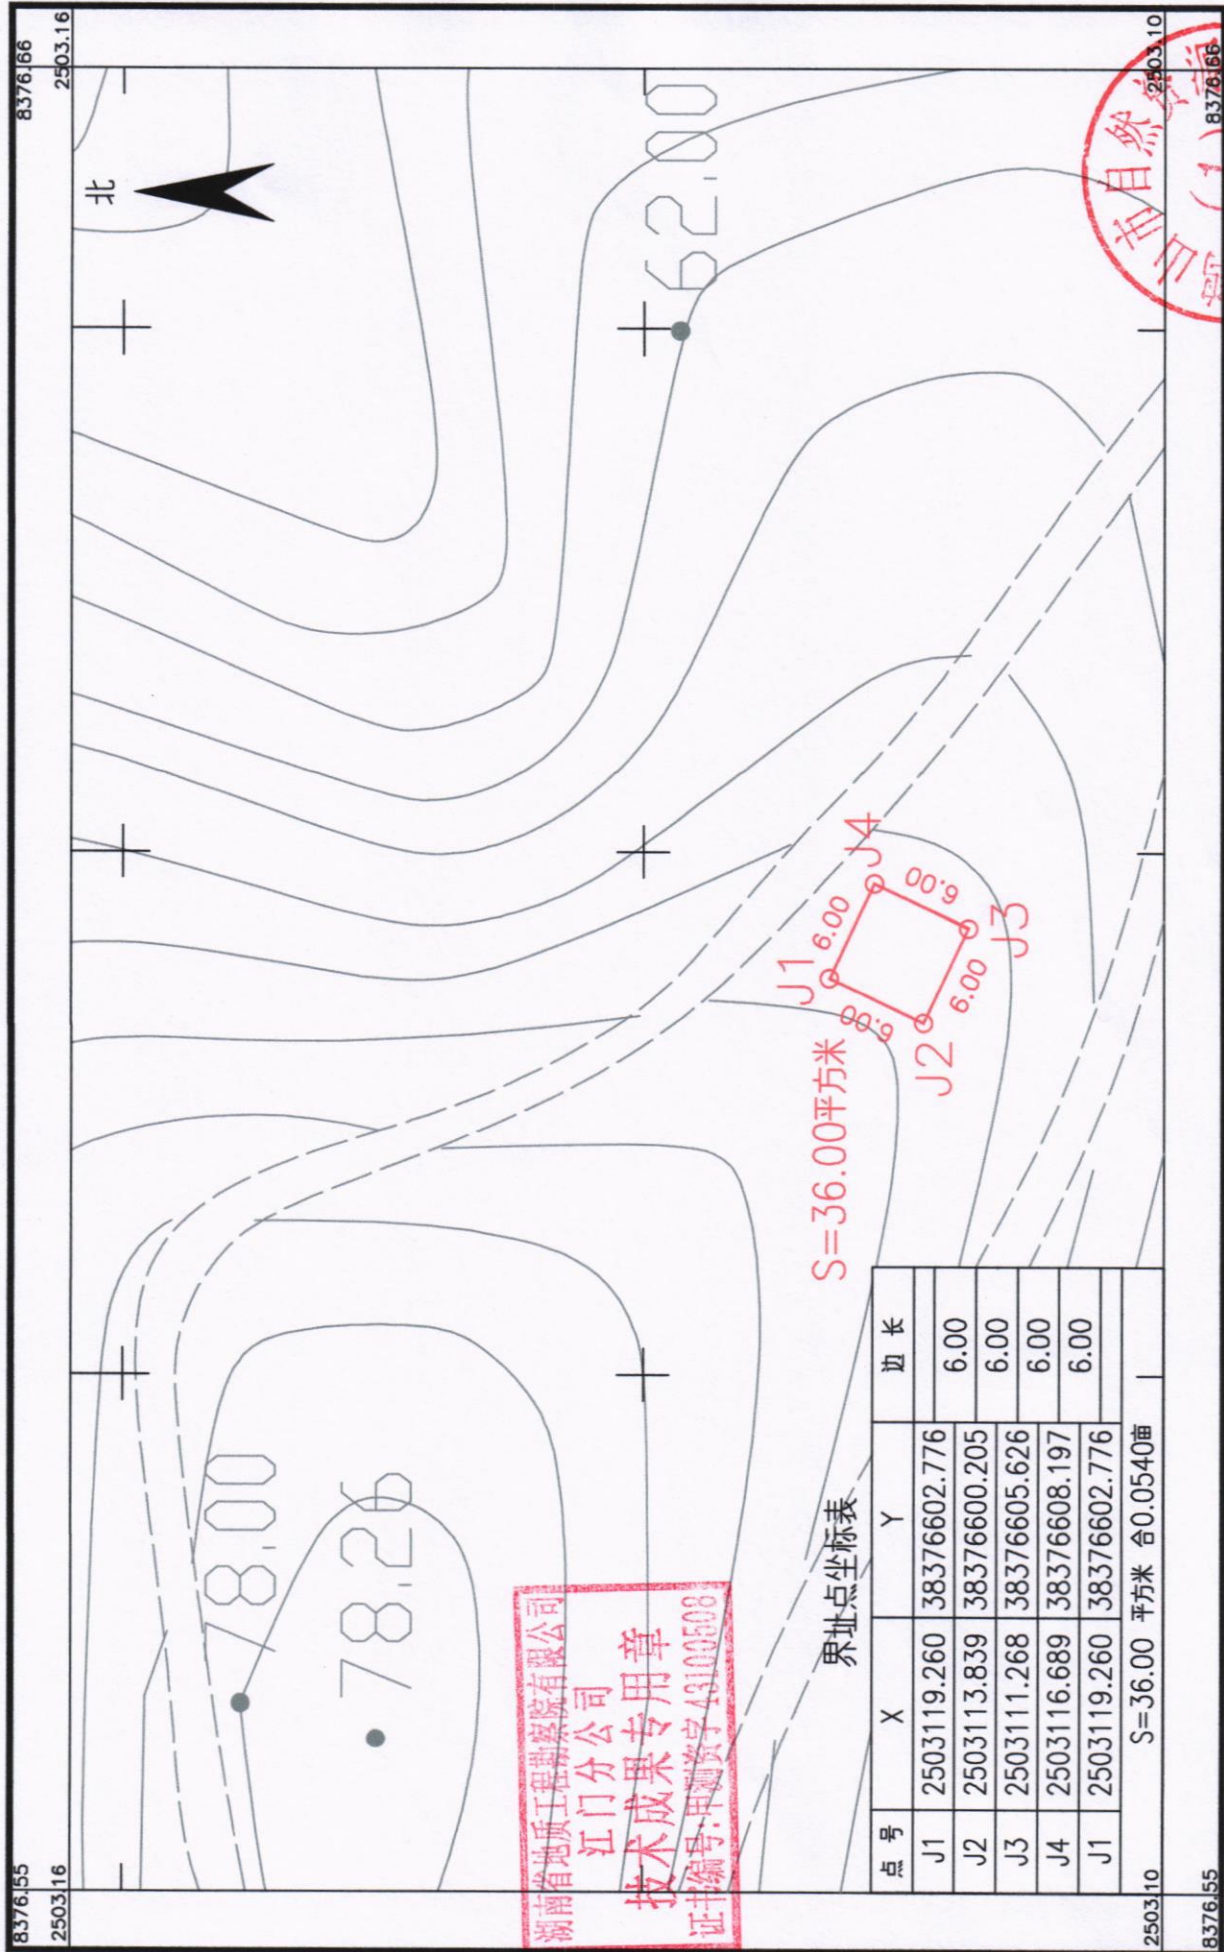


湖南省地质工程勘察院有限公司 江门分公司

2026年7月数字化制图
2000国家大地坐标系: 中央子午线 114度
1985国家高程基准, 等高距为1米
2007年版式

1:300

鹤山市2025年度第三批城镇建设用地农用地转用红线图
鹤山市鹤城镇先锋村民委员会


单位: m.m²

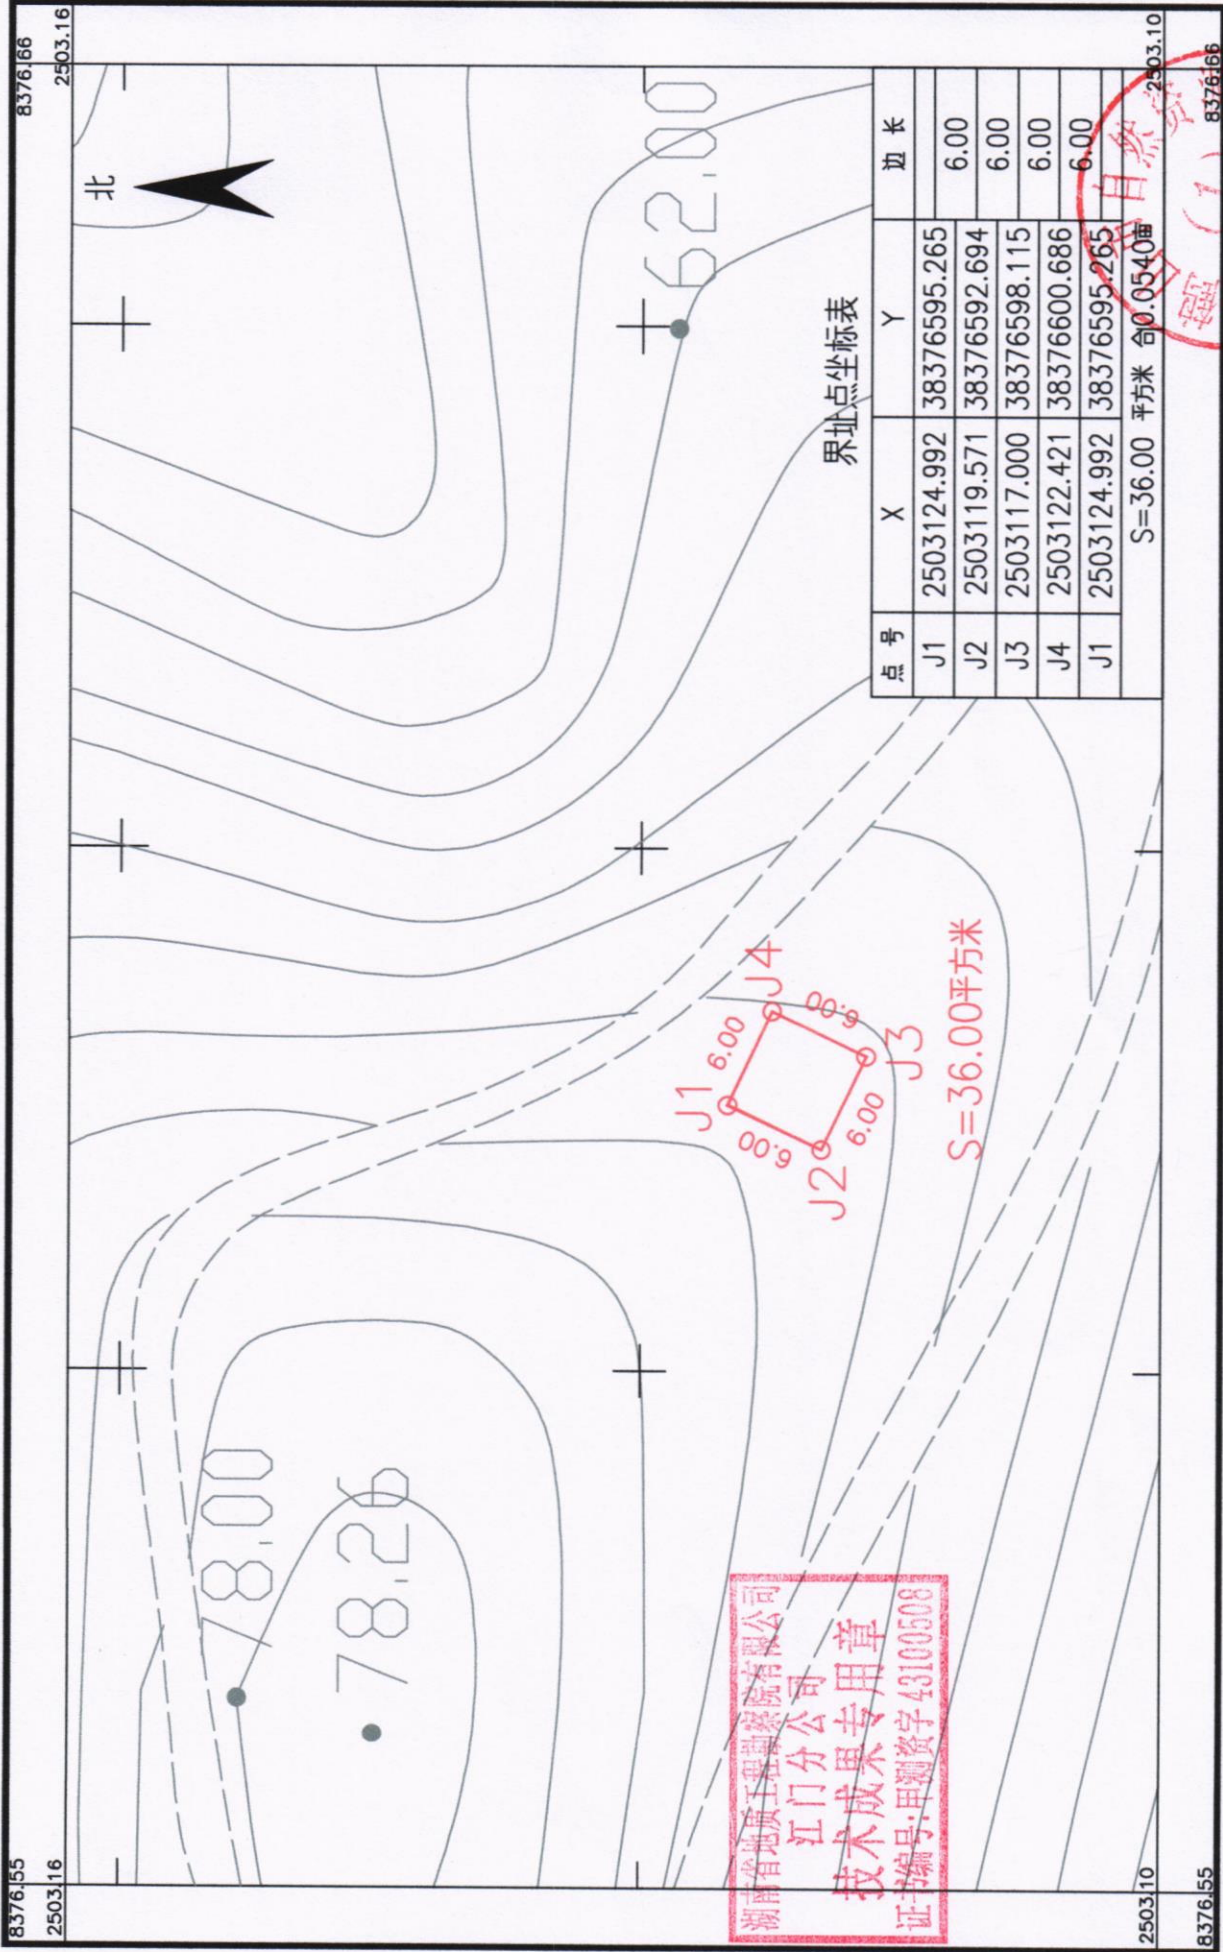

鹤山市2025年度第三批城镇建设用地农用地转用红线图

鹤山市鹤城镇先锋村民委员会

单位: m.m²

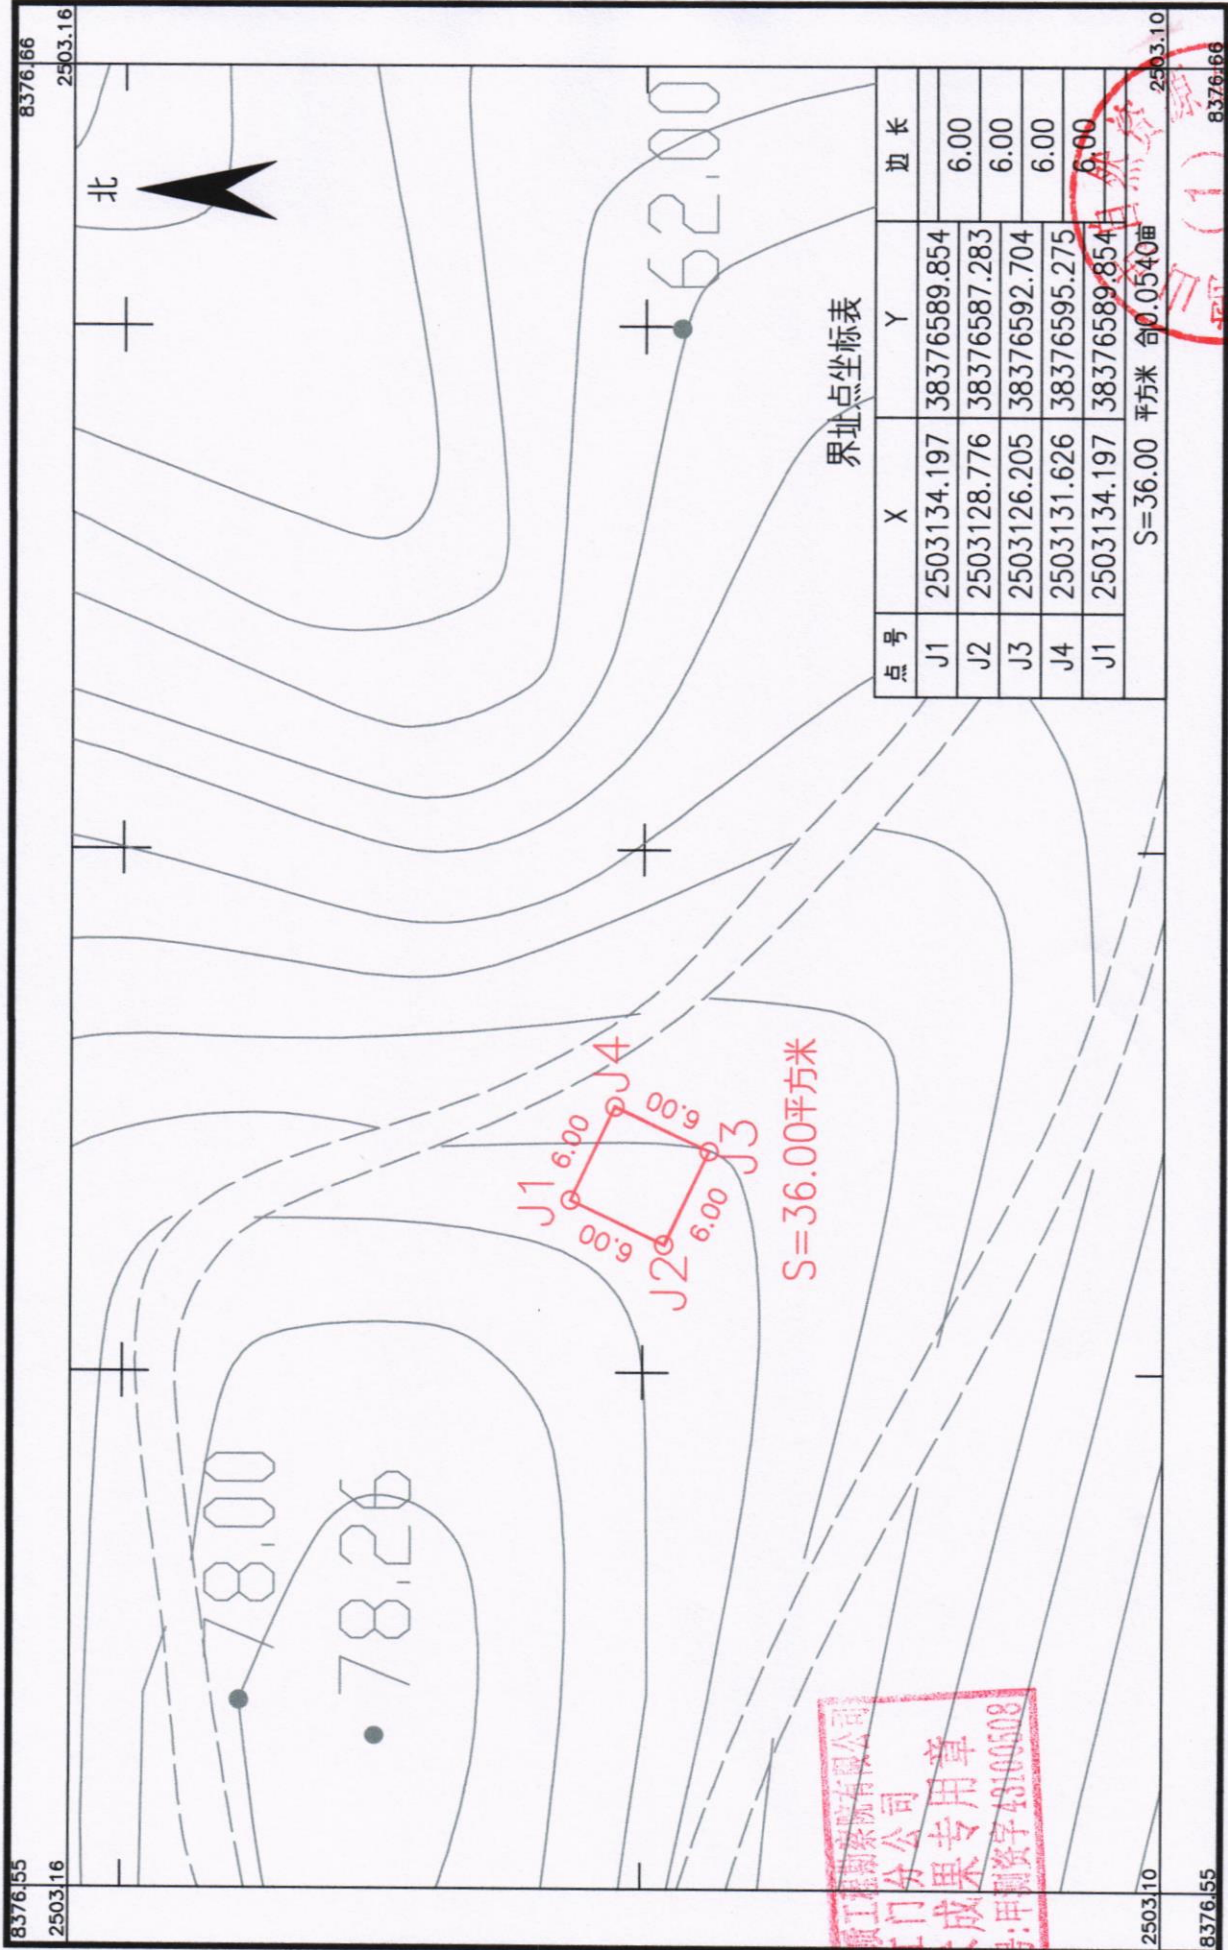

湖南省地质工程勘察院有限公司 技术成果专用章



2026年7月数字化制图
2000国家大地坐标系: 中央子午线114度
1985国家高程基准, 等高距为1米
2007年版式


1:300

绘图员: 李瑞花
检查员: 金三祥
审核员: 廖幸华

鹤山市2025年度第三批城镇建设用地农用地转用红线图

鹤山市鹤城镇先锋村民委员会

单位: m.m²

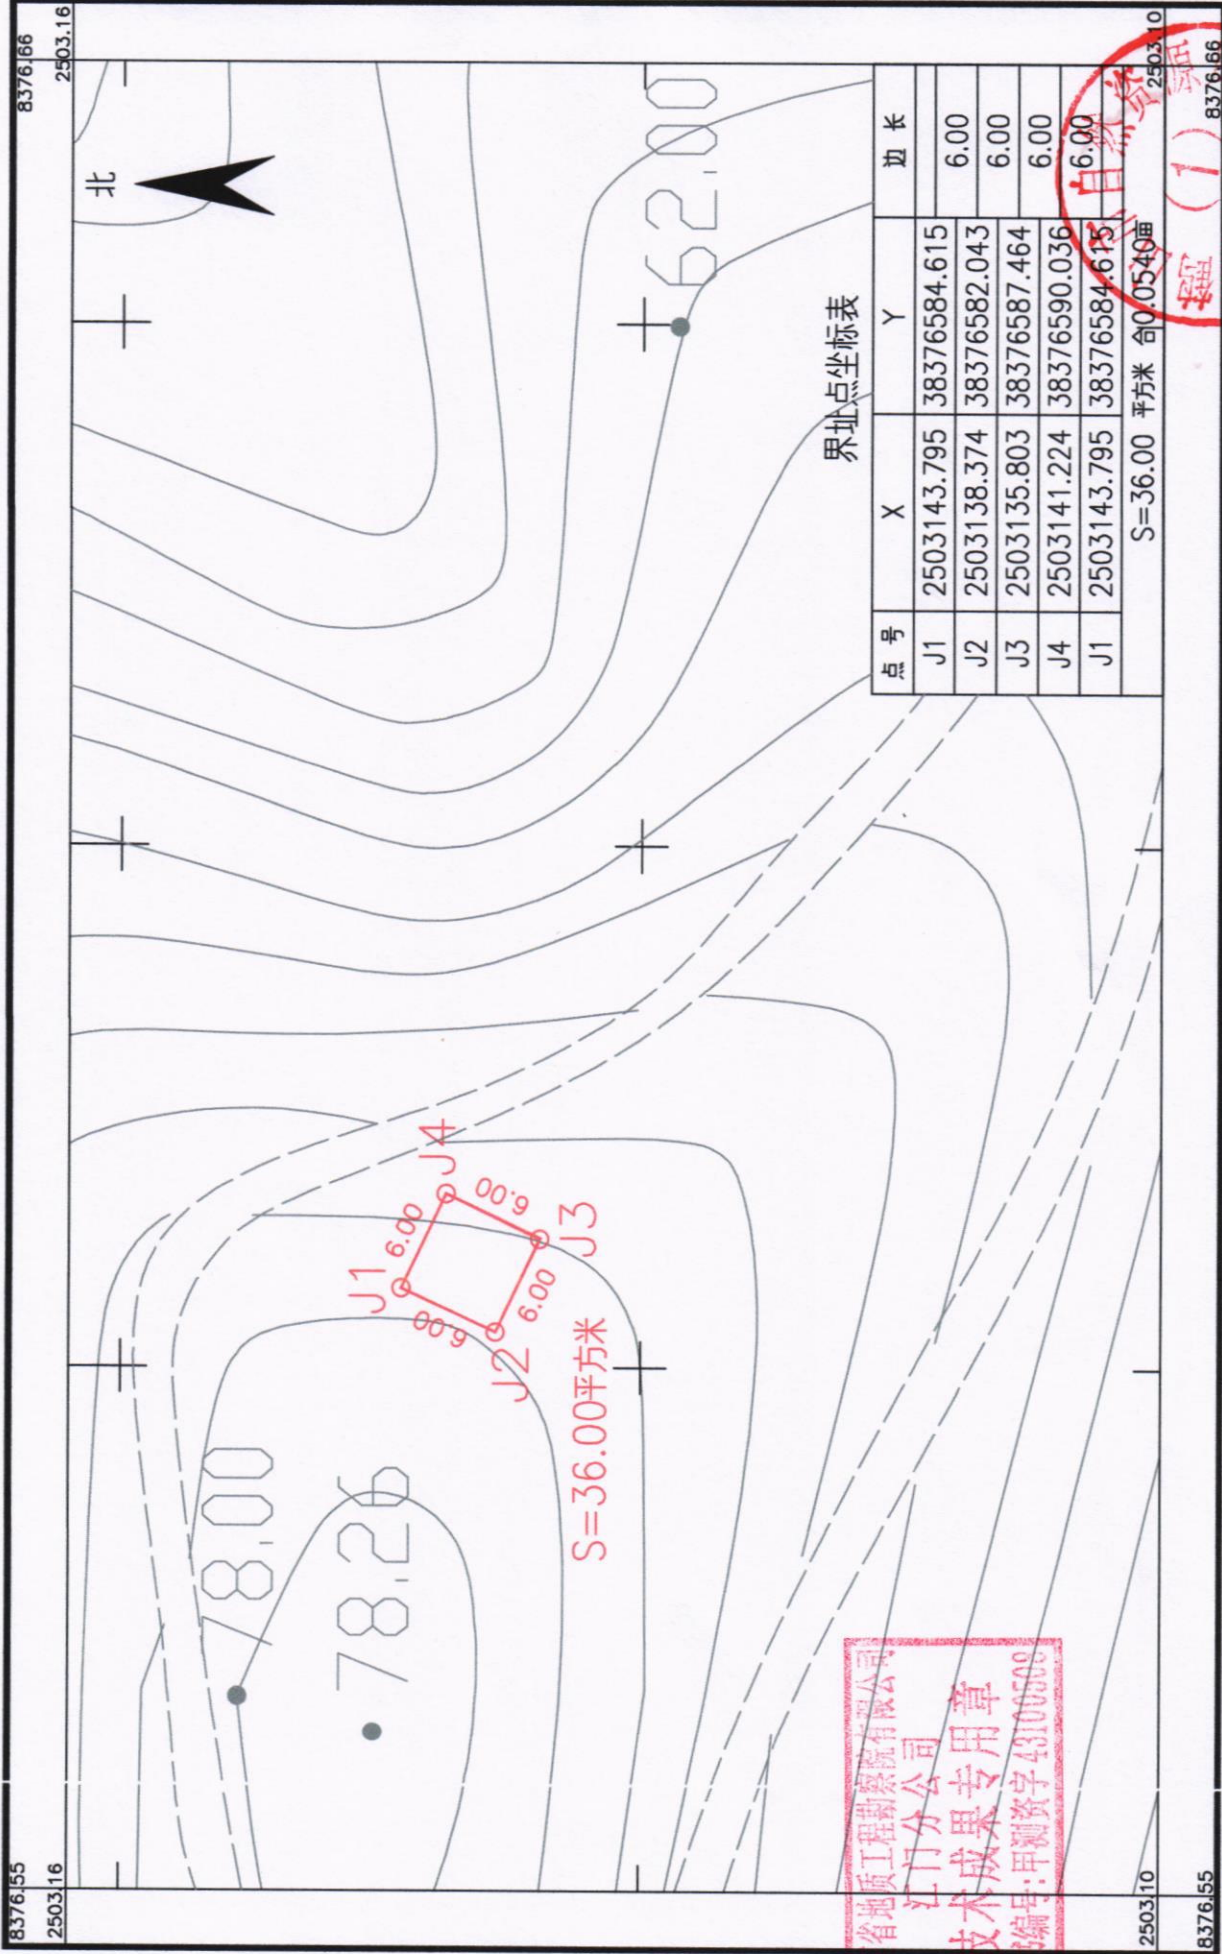

湖南省地质工程勘察院有限公司 江门分公司

江门分公司
技术成果专用章
编号: 甲测资字43100508


2026年7月数字化制图
2000国家大地坐标系: 中央子午线114度
1985国家高程基准, 等高距为1米
2007年版式

1:300

鹤山市2025年度第三批城镇建设用地农用地转用红线图

鹤山市鹤城镇先锋村民委员会

单位: m.m²

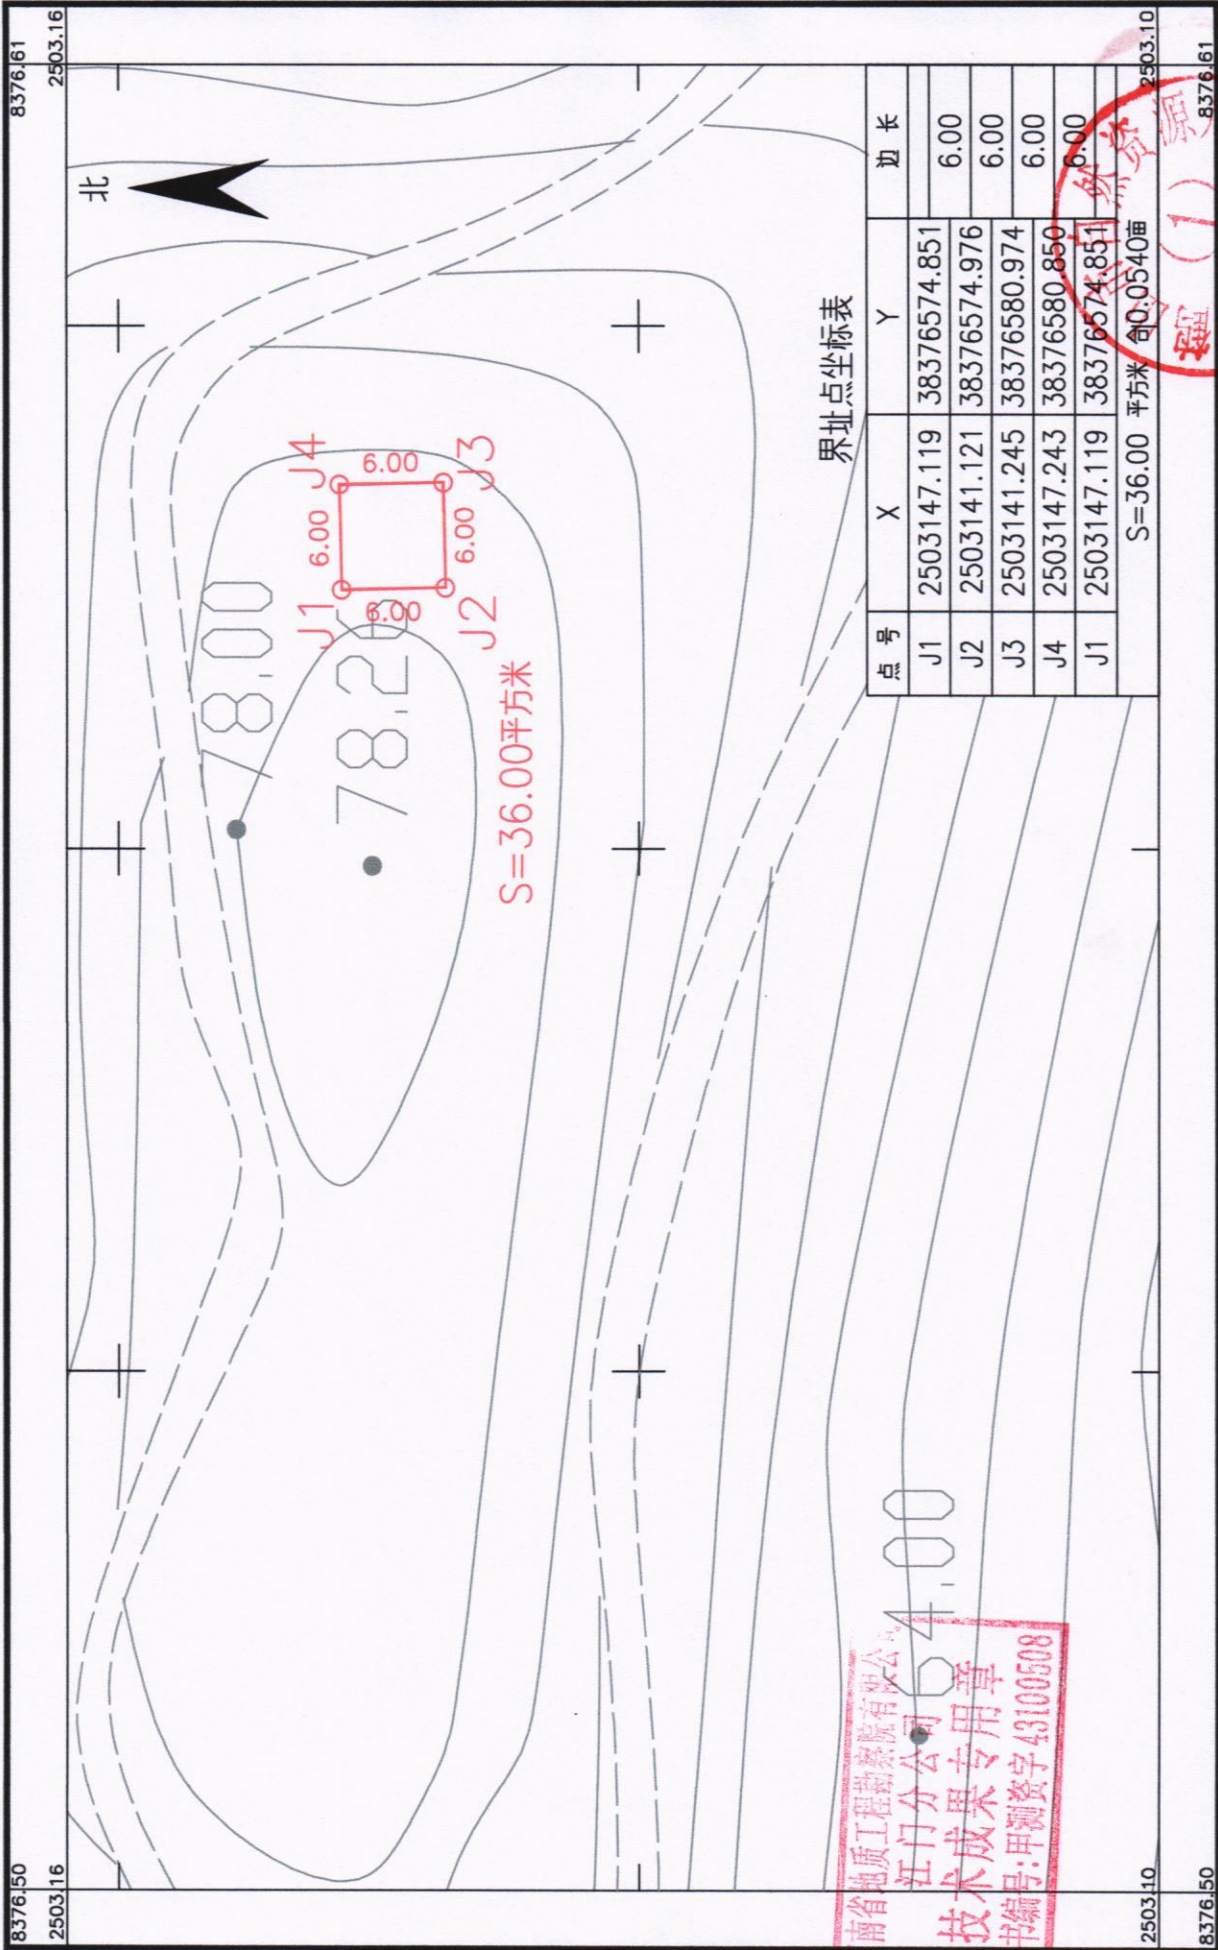

界址点坐标表

点号	X	Y	边长
J1	2503147.119	38376574.851	
J2	2503141.121	38376574.976	6.00
J3	2503141.245	38376580.974	6.00
J4	2503147.243	38376580.850	6.00
J1	2503147.119	38376574.851	6.00
S=36.00 平方米			0.0540亩

湖南省地质工程勘察院有限公司
江门分公司
技术成果专用章
证书编号:甲测资字43100508

2026年7月数字化制图
2000国家大地坐标系:中央子午线114度
1985国家高程基准, 等高距为1米
2007年版式


1:300

绘图员:李移花
检查员:金祥
审核员:廖军华

鹤山市2025年度第三批城镇建设用地农用地转用红线图

鹤山市鹤城镇先锋村民委员会

单位: m.m²

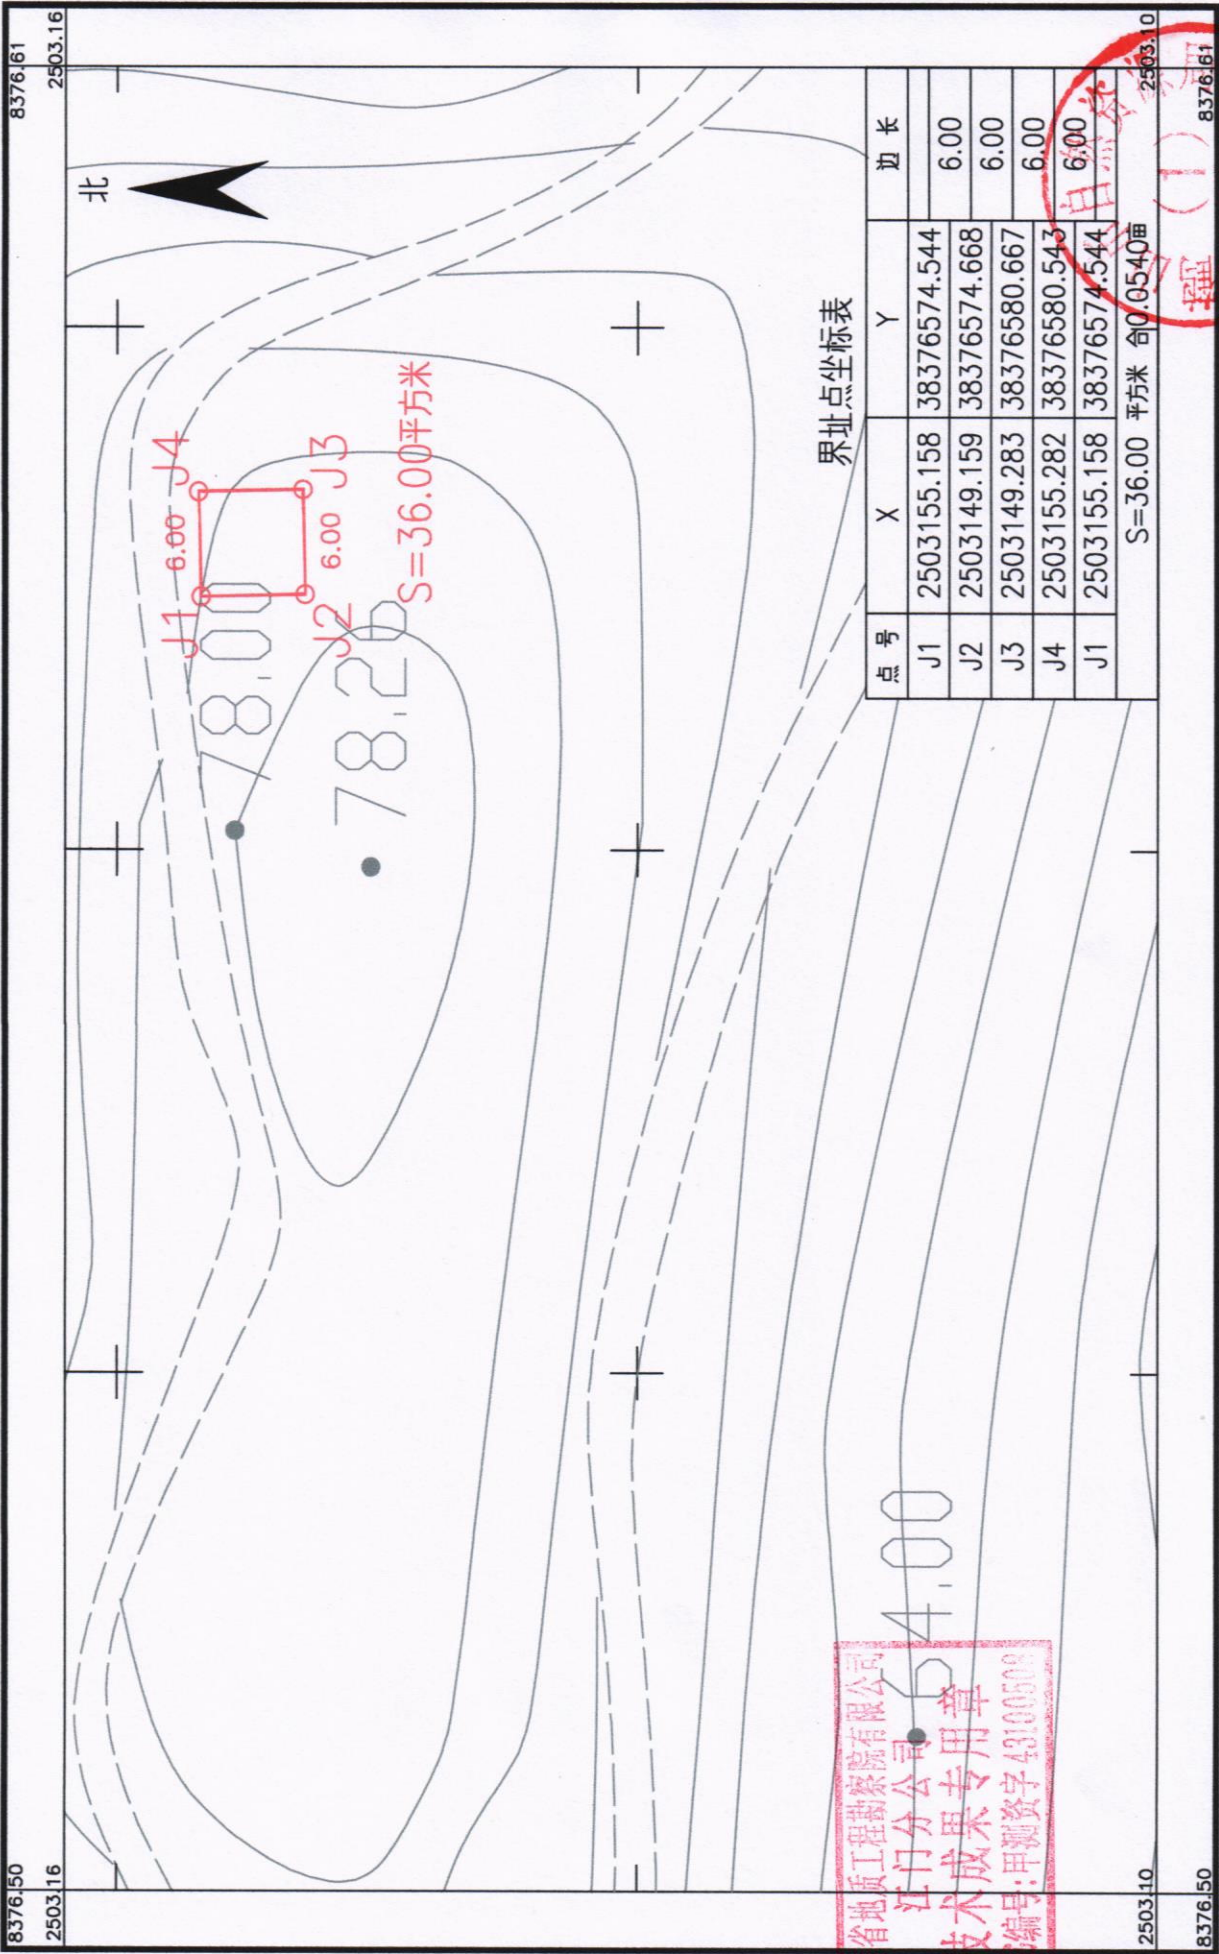

湖南省地质工程勘察院有限公司江门分公司

江门分公司
技术成果专用章
编号: 甲测资字43100508

2026年7月数字化制图
2000国家大地坐标系: 中央子午线114度
1985国家高程基准, 等高距为1米
2007年版式


1:300

绘图员: 李路花
检查员: 金祥
审核员: 廖军华

鹤山市2025年度第三批城镇建设用地农用地转用红线图

鹤山市鹤城镇先锋村民委员会

单位: m.m²

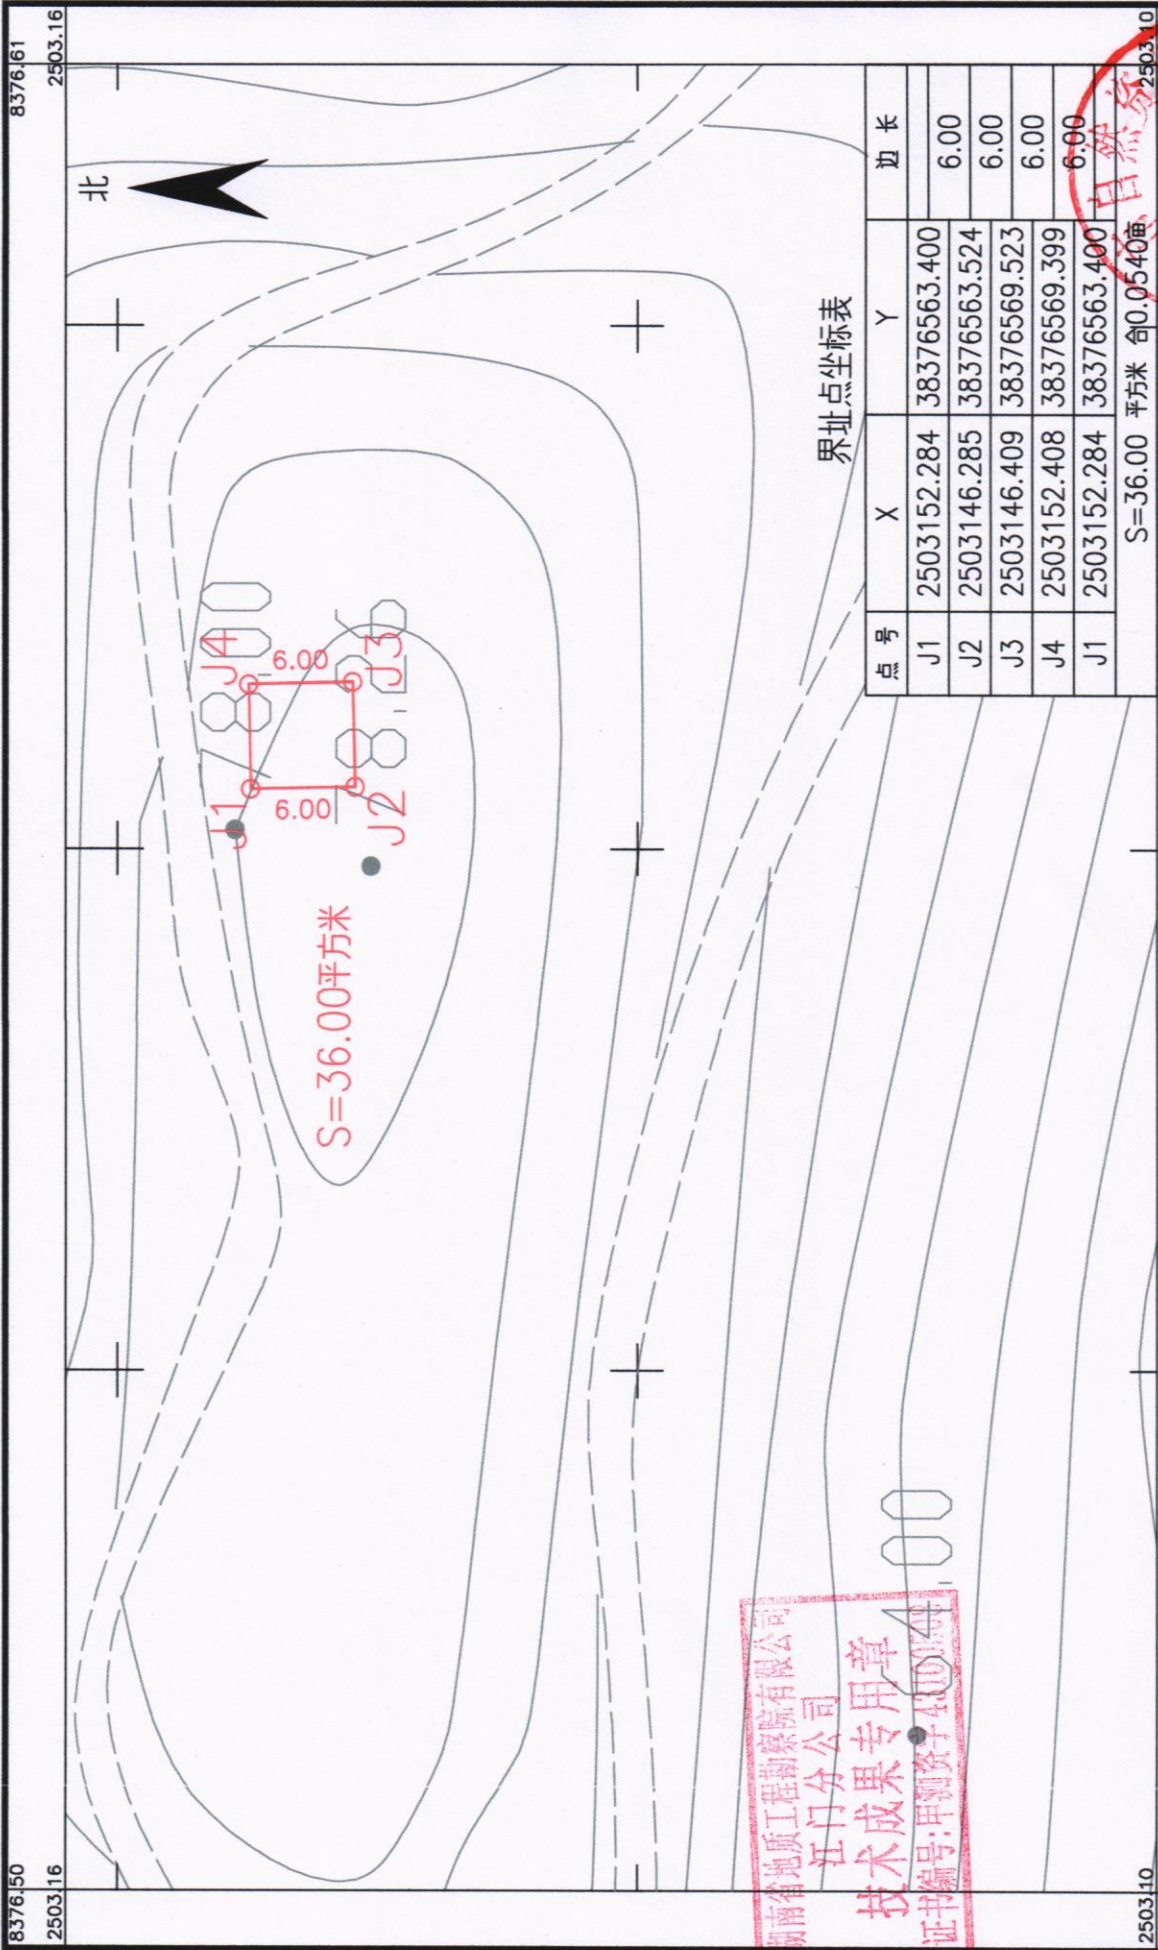

湖南省地质工程勘察院有限公司 江门市分公司

湖南省地质工程勘察院有限公司
江门市分公司
技术成果专用章

2026年7月数字化制图
2000国家大地坐标系: 中央子午线114度
1985国家高程基准, 等高距为1米
2007年版式


1:300

绘图员: 李移花
检查员: 金祥
审核员: 廖军华

鹤山市2025年度第三批城镇建设用农用地转用红线图

鹤山市鹤城镇先锋村民委员会

单位: m.m²

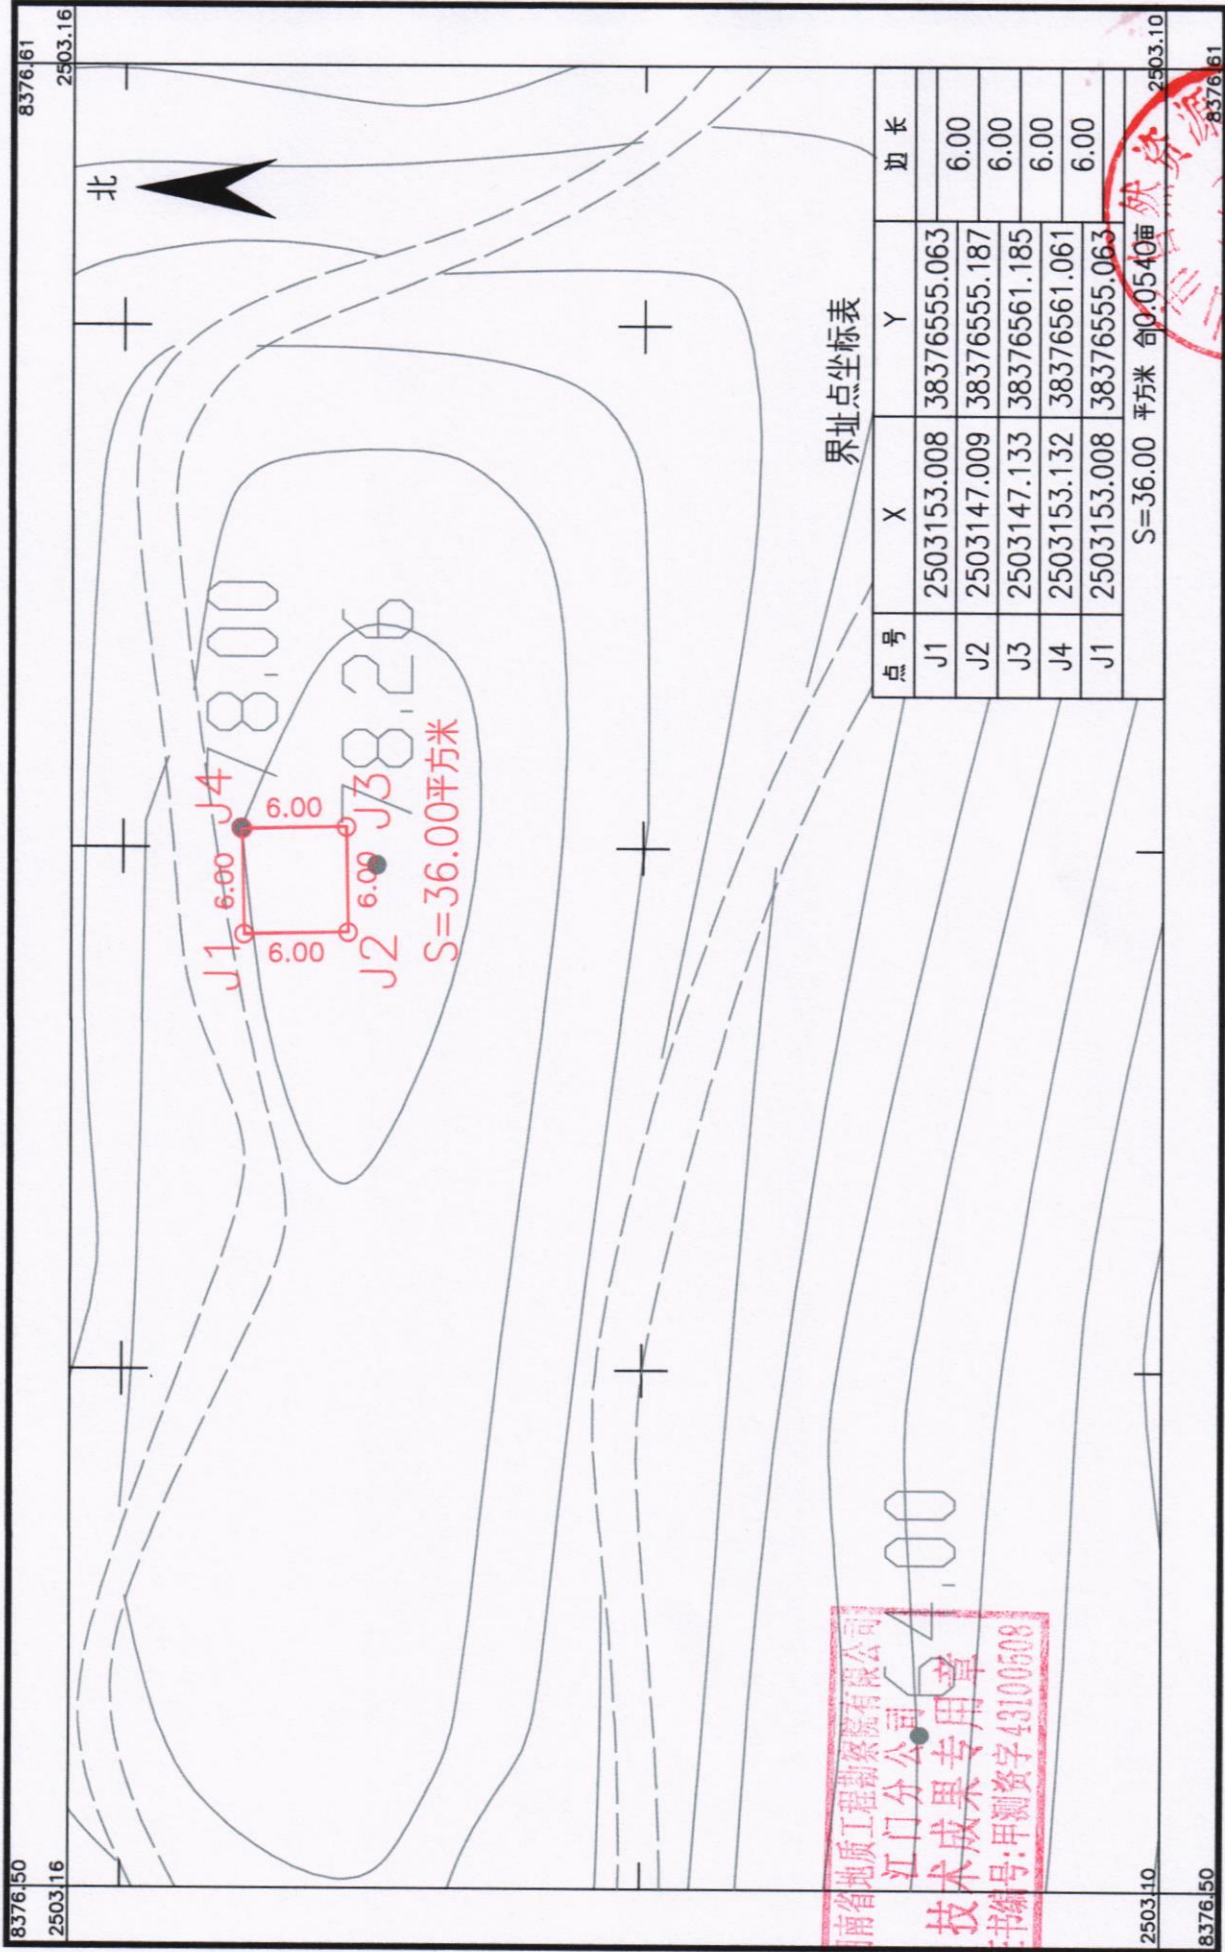

湖南省地质工程勘察院有限公司 江门分公司

广东省地质工程勘察院有限公司
江门分公司
技术成果专用章
证书编号: 甲测资字43100508

2026年7月数字化制图
2000国家大地坐标系: 中央子午线114度
1985国家高程基准, 等高距为1米
2007年版式


1:300

绘图员: 李松花
检查员: 金井
审核员: 廖华

图件查验专用章

鹤山市2025年度第三批城镇建设用地农用地转用红线图
鹤山市鹤城镇先锋村民委员会

单位: m.m²

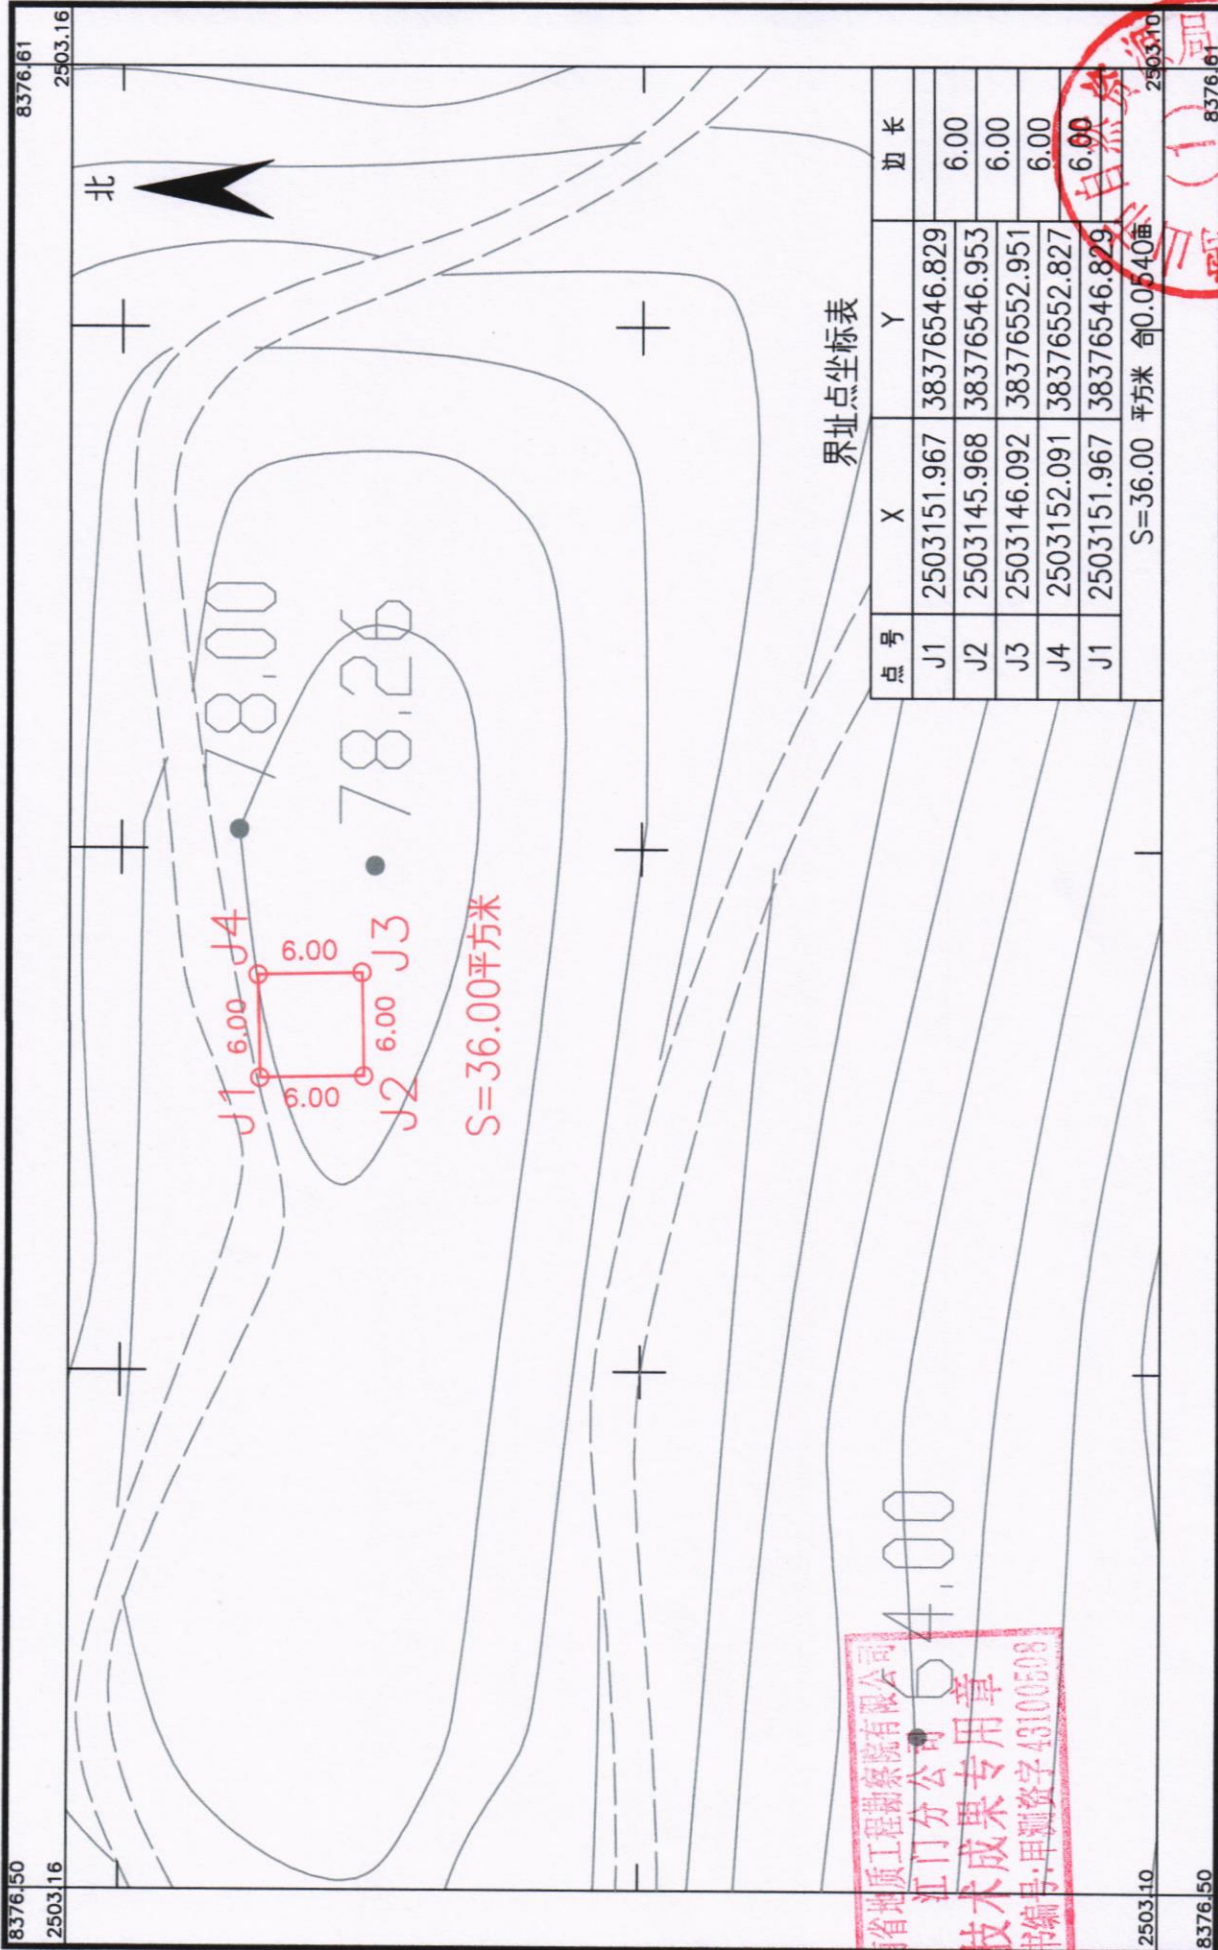

界址点坐标表

点号	X	Y	边长
J1	2503151.967	38376546.829	
J2	2503145.968	38376546.953	6.00
J3	2503146.092	38376552.951	6.00
J4	2503152.091	38376552.827	6.00
J1	2503151.967	38376546.829	6.00
S=36.00 平方米 合0.0540亩			


2026年7月数字化制图
2000国家大地坐标系: 中央子午线114度
1985国家高程基准, 等高距为1米
2007年版式

广东省地质工程勘察院有限公司
江门分公司
技术成果专用章
证书编号: 甲测资字43100508

绘图员: 李彩花
检查员: 金梓
审核员: 廖军华

鹤山市2025年度第三批次城镇建设用地农用地转用红线图
鹤山市鹤城镇先锋村民委员会

单位: m.m²

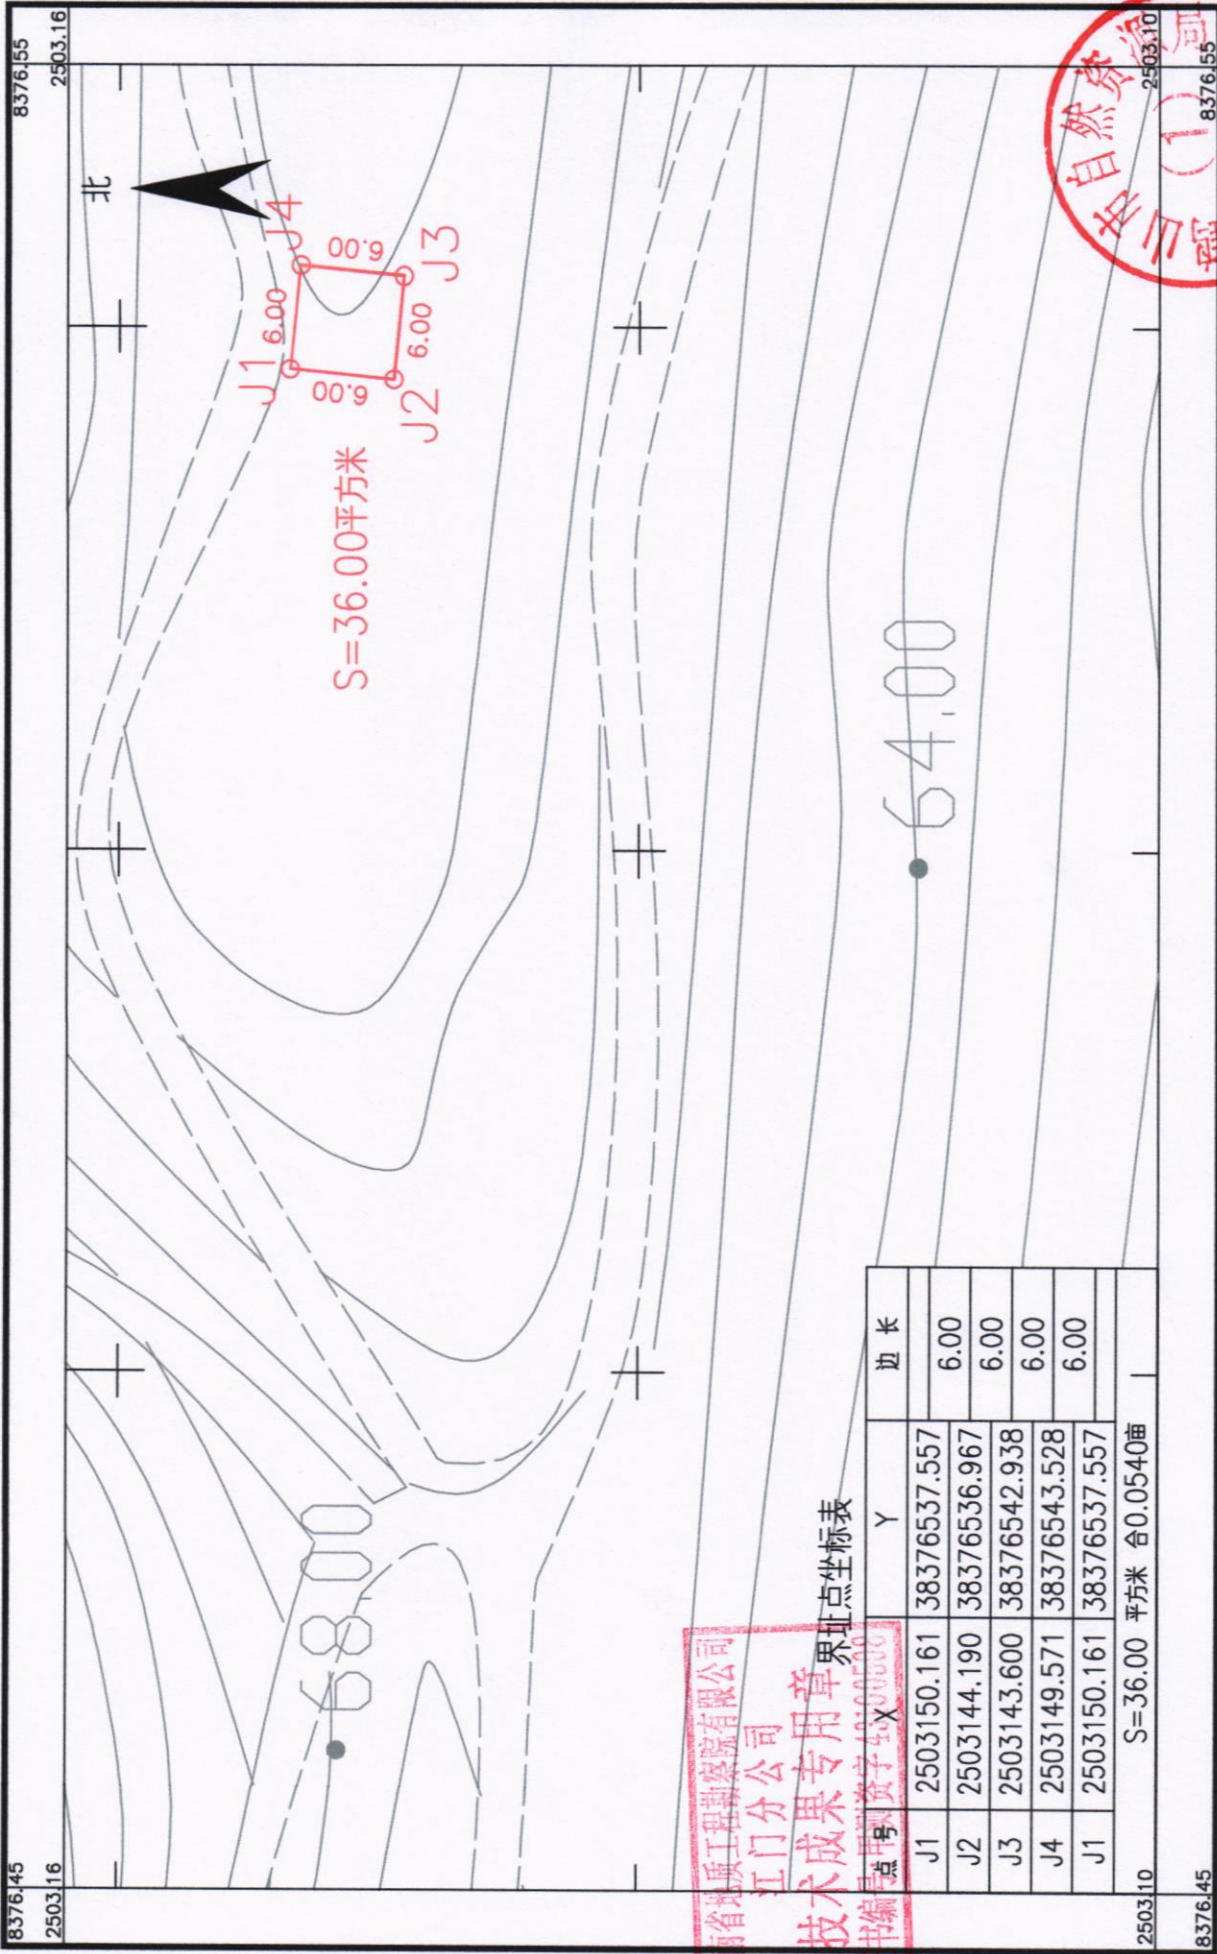

湖南省地质工程勘察院有限公司 江门市分公司

2026年7月数字化制图
2000国家大地坐标系: 中央子午线114度
1985国家高程基准, 等高距为1米
2007年版式


1:300



绘图员: 李移花
检查员: 金祥
审核员: 廖军华

鹤山市2025年度第三批城镇建设用地农用地转用红线图
鹤山市鹤城镇先锋村民委员会

单位: m.m²

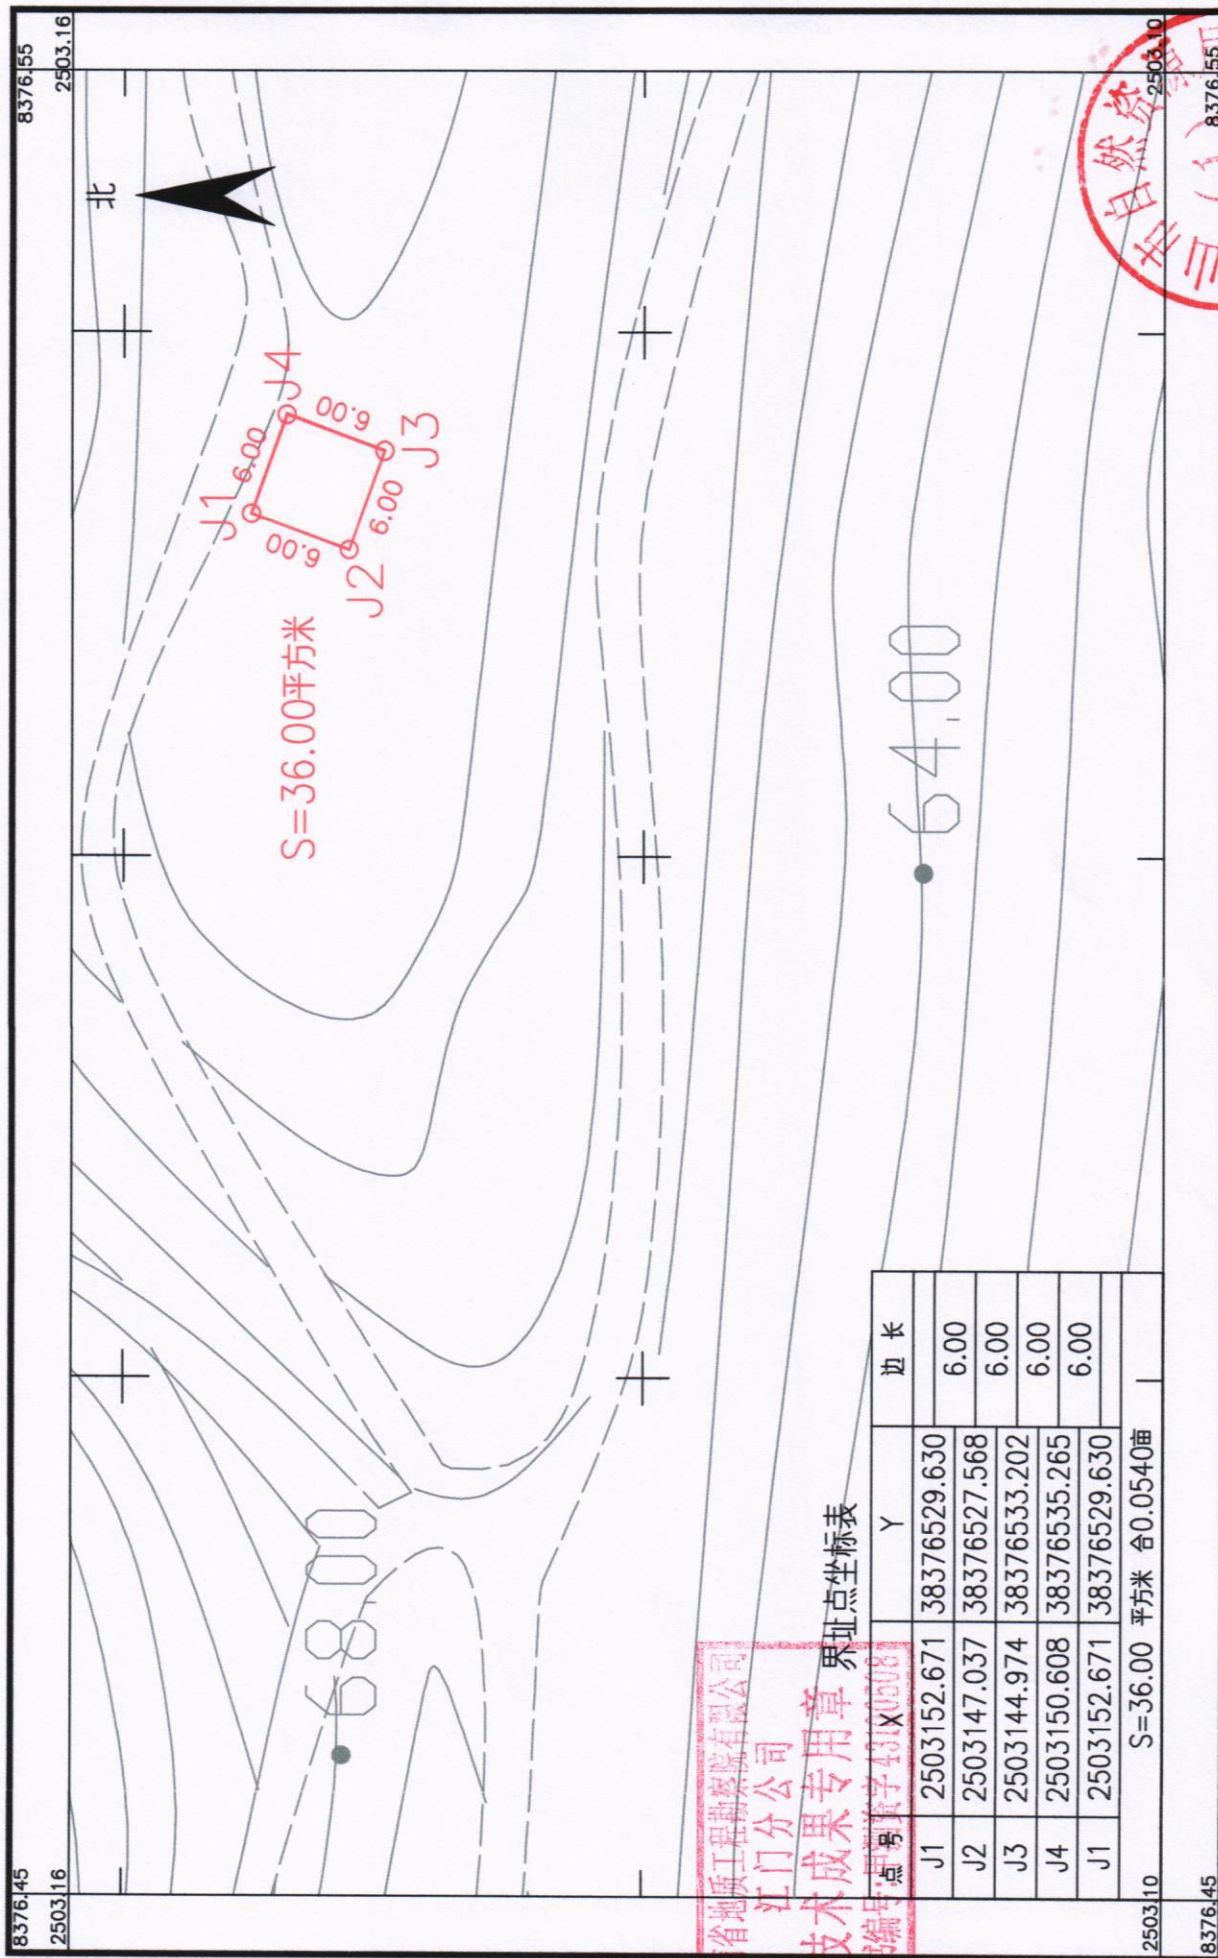

湖南省地质工程勘察院有限公司江门分公司

广东省地质工程勘察院有限公司
江门分公司
技术成果专用章
证书编号: 43100508


2026年7月数字化制图
2000国家大地坐标系: 中央子午线114度
1985国家高程基准, 等高距为1米
2007年版式

1:300



鹤山市2025年度第三批城镇建设用地农用地转用红线图
鹤山市鹤城镇先锋村民委员会

单位: m.m²

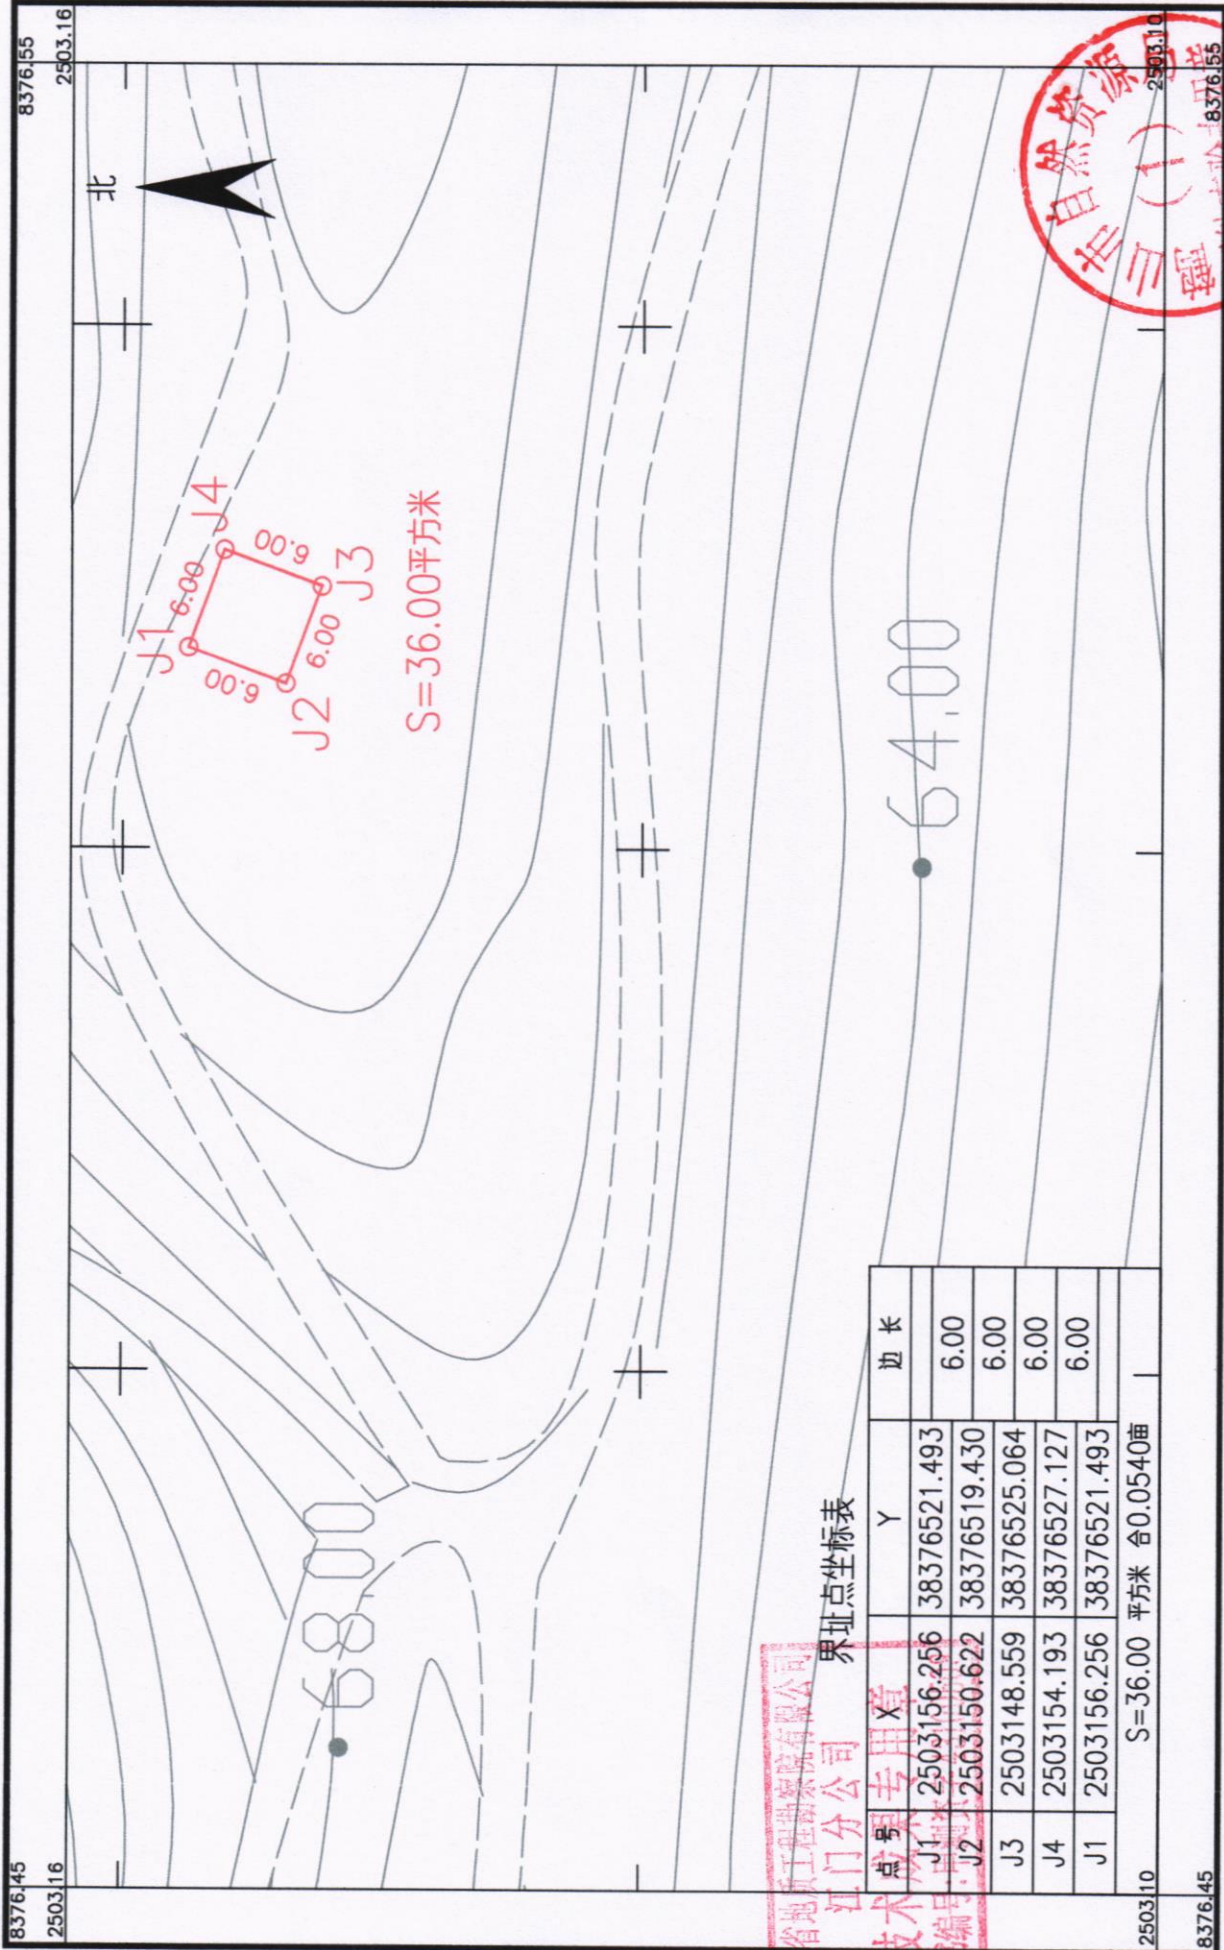


技术成果专用章
广东省地质工程勘察院有限公司
江门分公司
界址点坐标表


自然资审(1)
绘图员:李锦花
检查员:金祥
审核员:廖平华

2026年7月数字化制图
2000国家大地坐标系:中央子午线114度
1985国家高程基准,等高距为1米
2007年版式

1:300

鹤山市2025年度第三批城镇建设用地农用地转用红线图
鹤山市鹤城镇先锋村民委员会

单位: m.m²

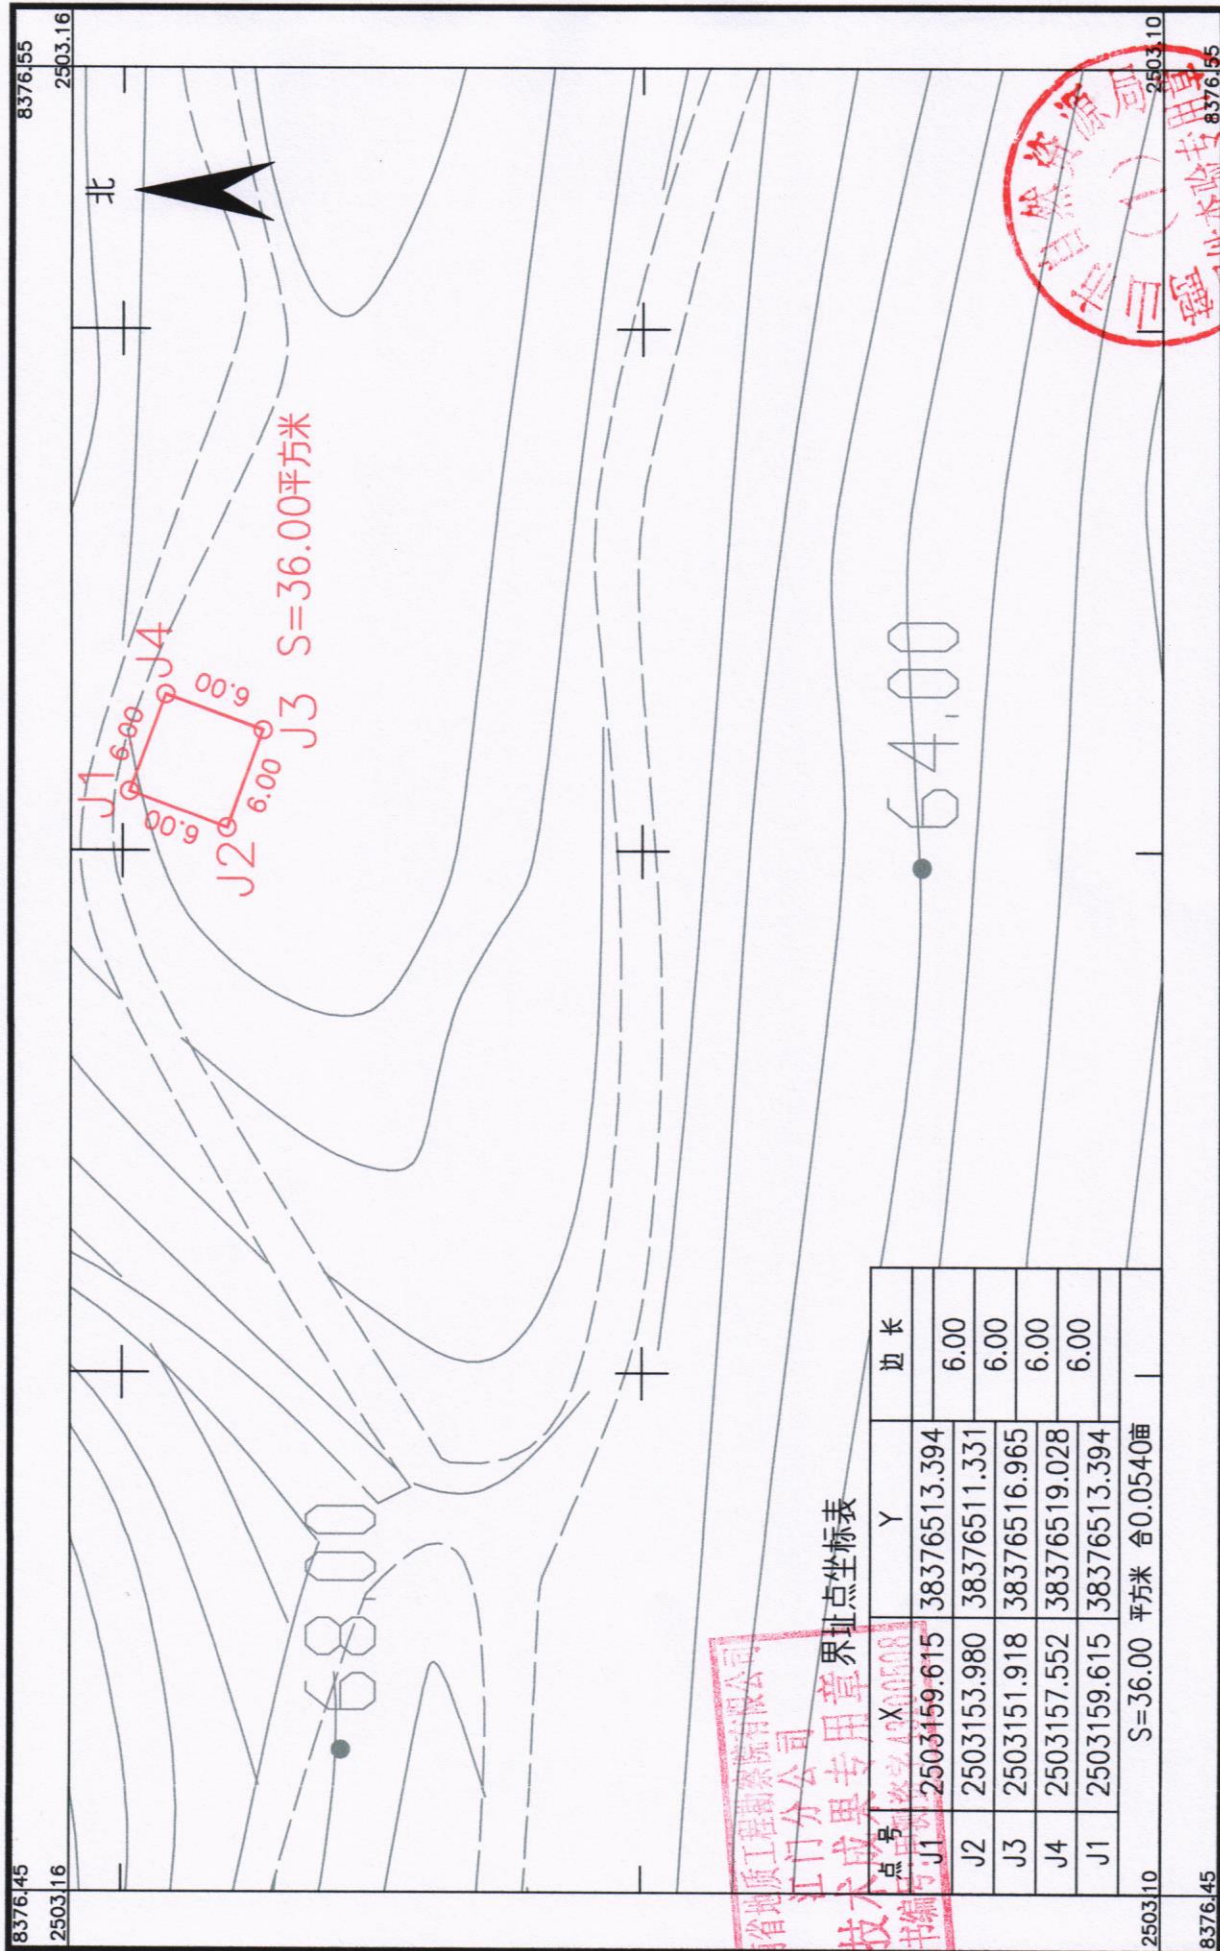


广东省地质工程勘察院有限公司
江门分公司
技术成果专用章


自然生态
三(一)环
图件专用章

2026年7月数字化制图
2000国家大地坐标系:中央子午线114度
1985国家高程基准, 等高距为1米
2007年版式

1:300

鹤山市2025年度第三批城镇建设用地农用地转用红线图
鹤山市鹤城镇先锋村民委员会

单位: m.m²

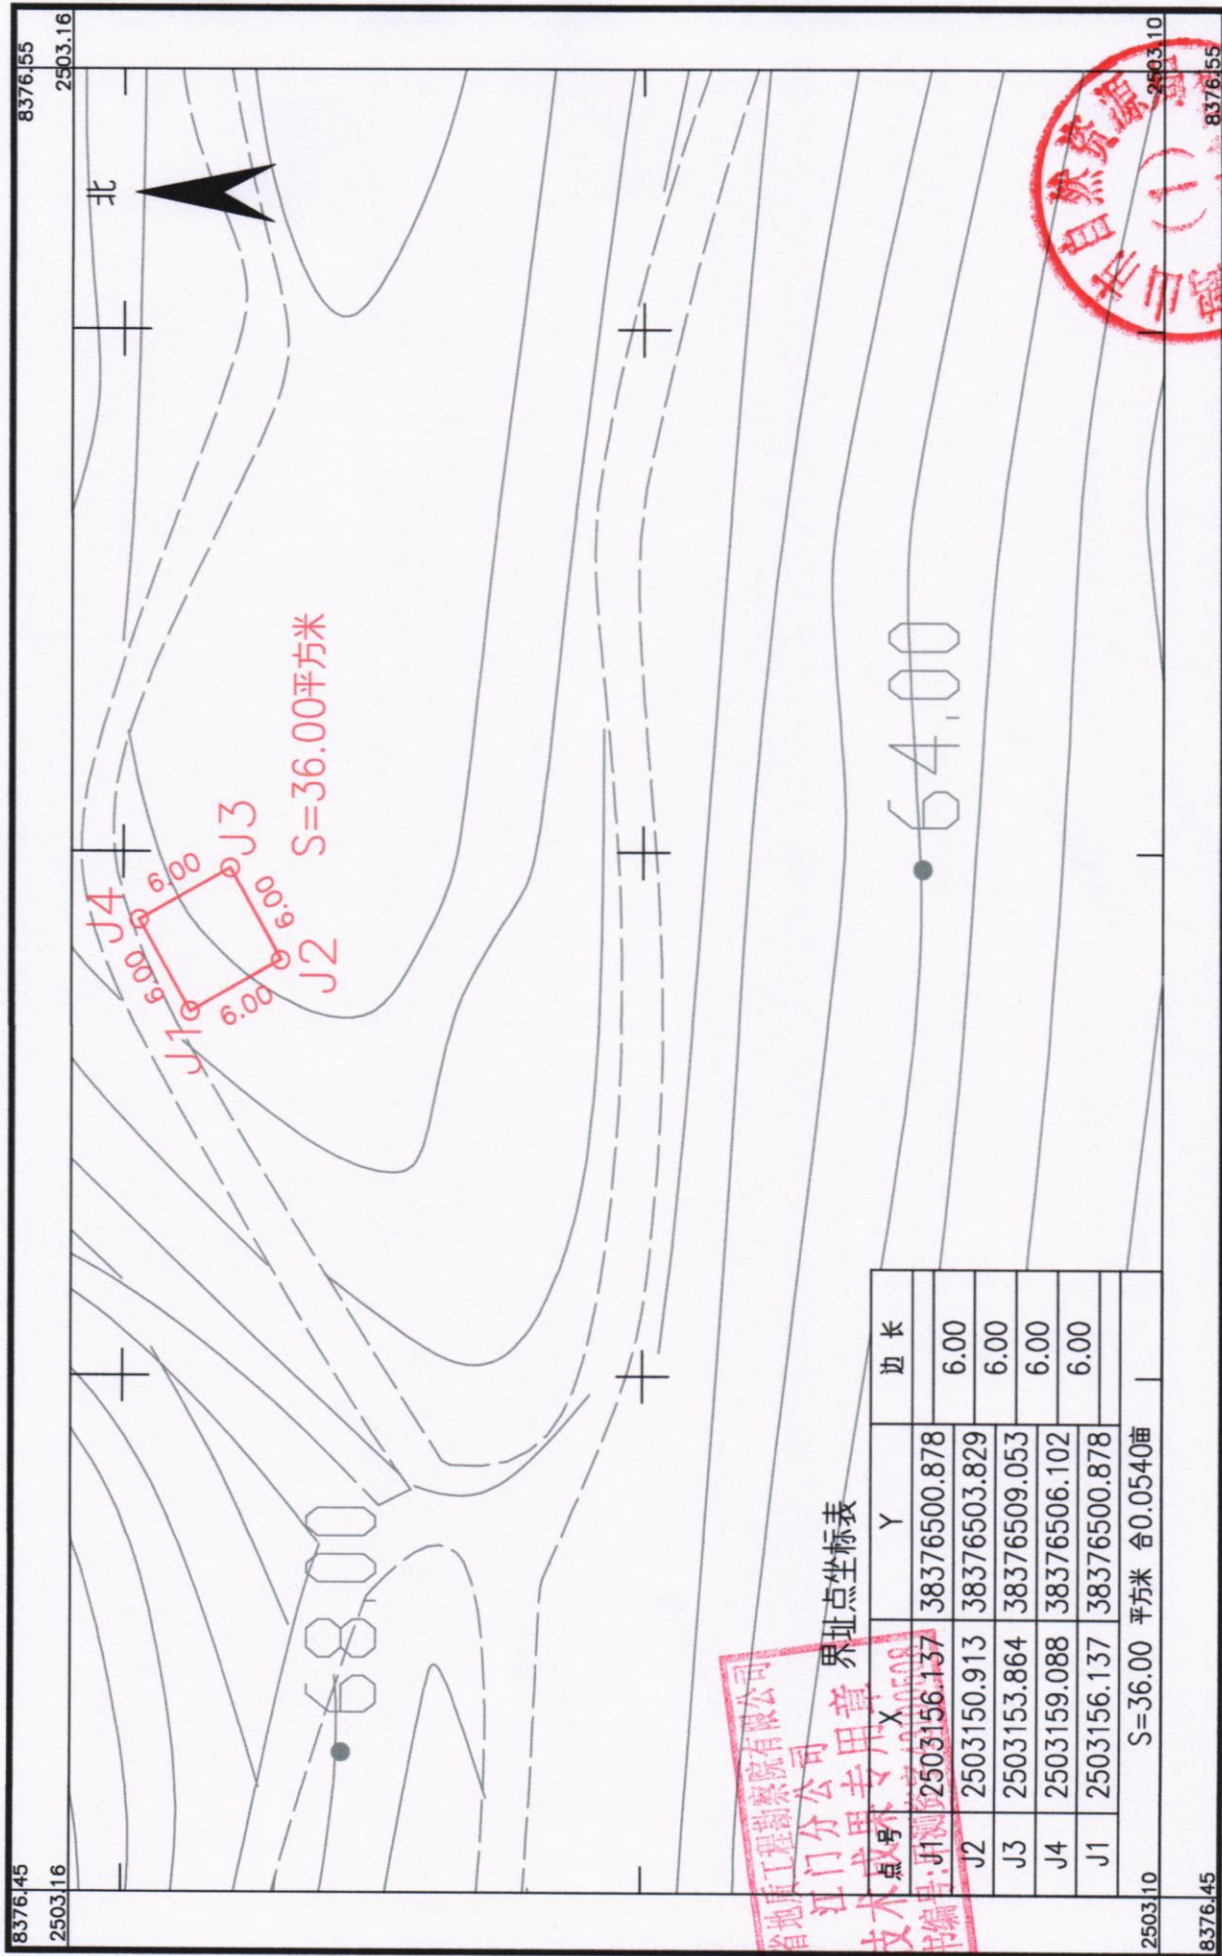


广东省地质工程勘察院有限公司
江门市分公司
技术成果专用章
书编号: J100508


自然资源局
图件室
绘图员: 李裕花
检查员: 金祥
审核员: 廖翠华

2026年7月数字化制图
2000国家大地坐标系: 中央子午线114度
1985国家高程基准, 等高距为1米
2007年版式

1:300

鹤山市2025年度第三批城镇建设用地农用地转用红线图
鹤山市鹤城镇先锋村民委员会

单位: m.m²

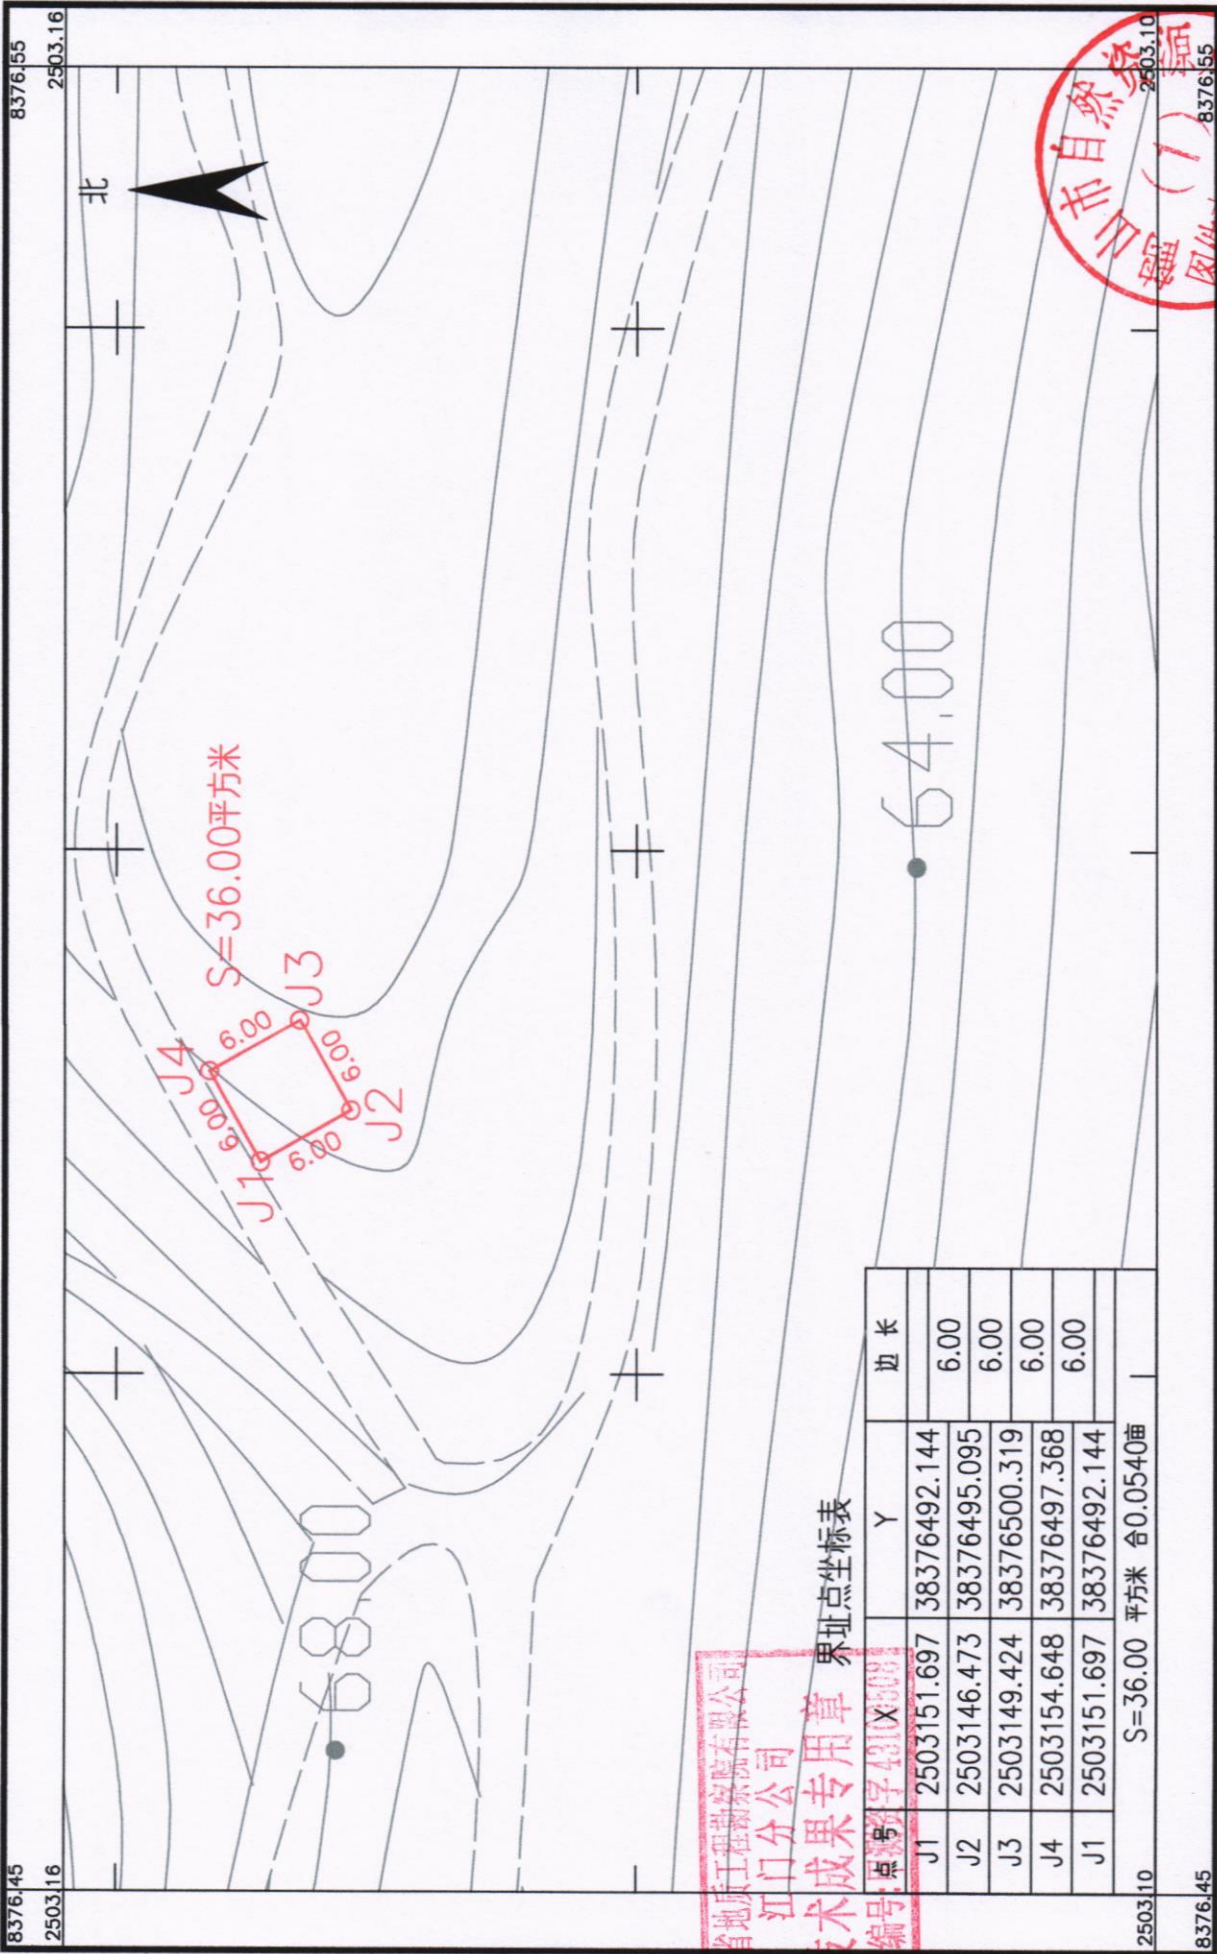


江门分公司
技术成果专用章
点号: 2503151.697, 2503146.473, 2503149.424, 2503154.648, 2503151.697
坐标: 38376492.144, 38376495.095, 38376500.319, 38376497.368, 38376492.144

鹤山市自然资源局
图件室
绘图员: 李群花
检查员: 金梓
审核员: 廖军华


2026年7月数字化制图
2000国家大地坐标系: 中央子午线114度
1985国家高程基准, 等高距为1米
2007年版式

1:300

鹤山市2025年度第三批城镇建设用地农用地转用红线图

鹤山市鹤城镇先锋村民委员会

单位: m.m²

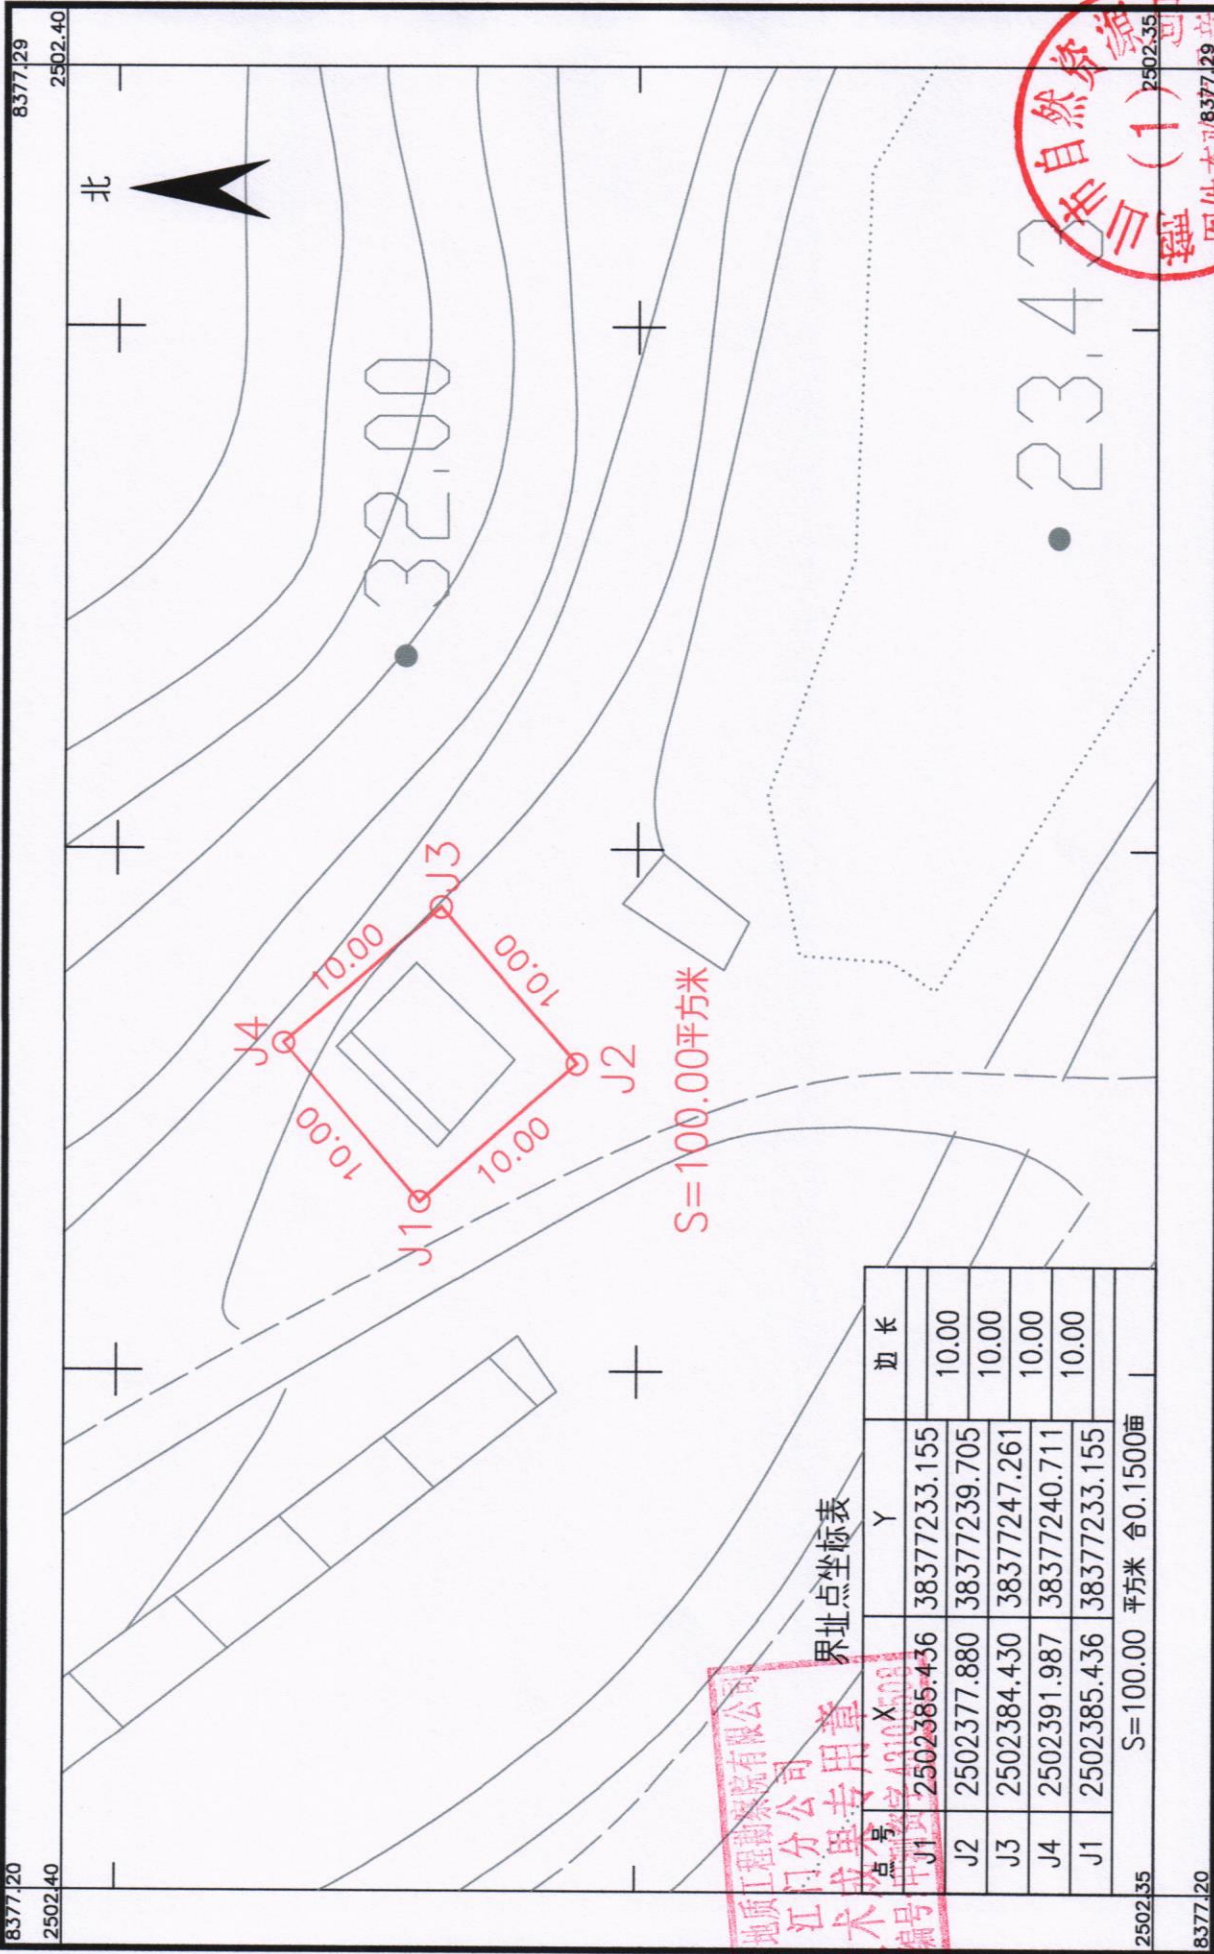

湖南省地质工程勘察院有限公司 江门分公司

2026年7月数字化制图


2000国家大地坐标系: 中央子午线114度

1985国家高程基准, 等高距为1米

2007年版式

1:250

鹤山市鹤城镇先锋村民委员会

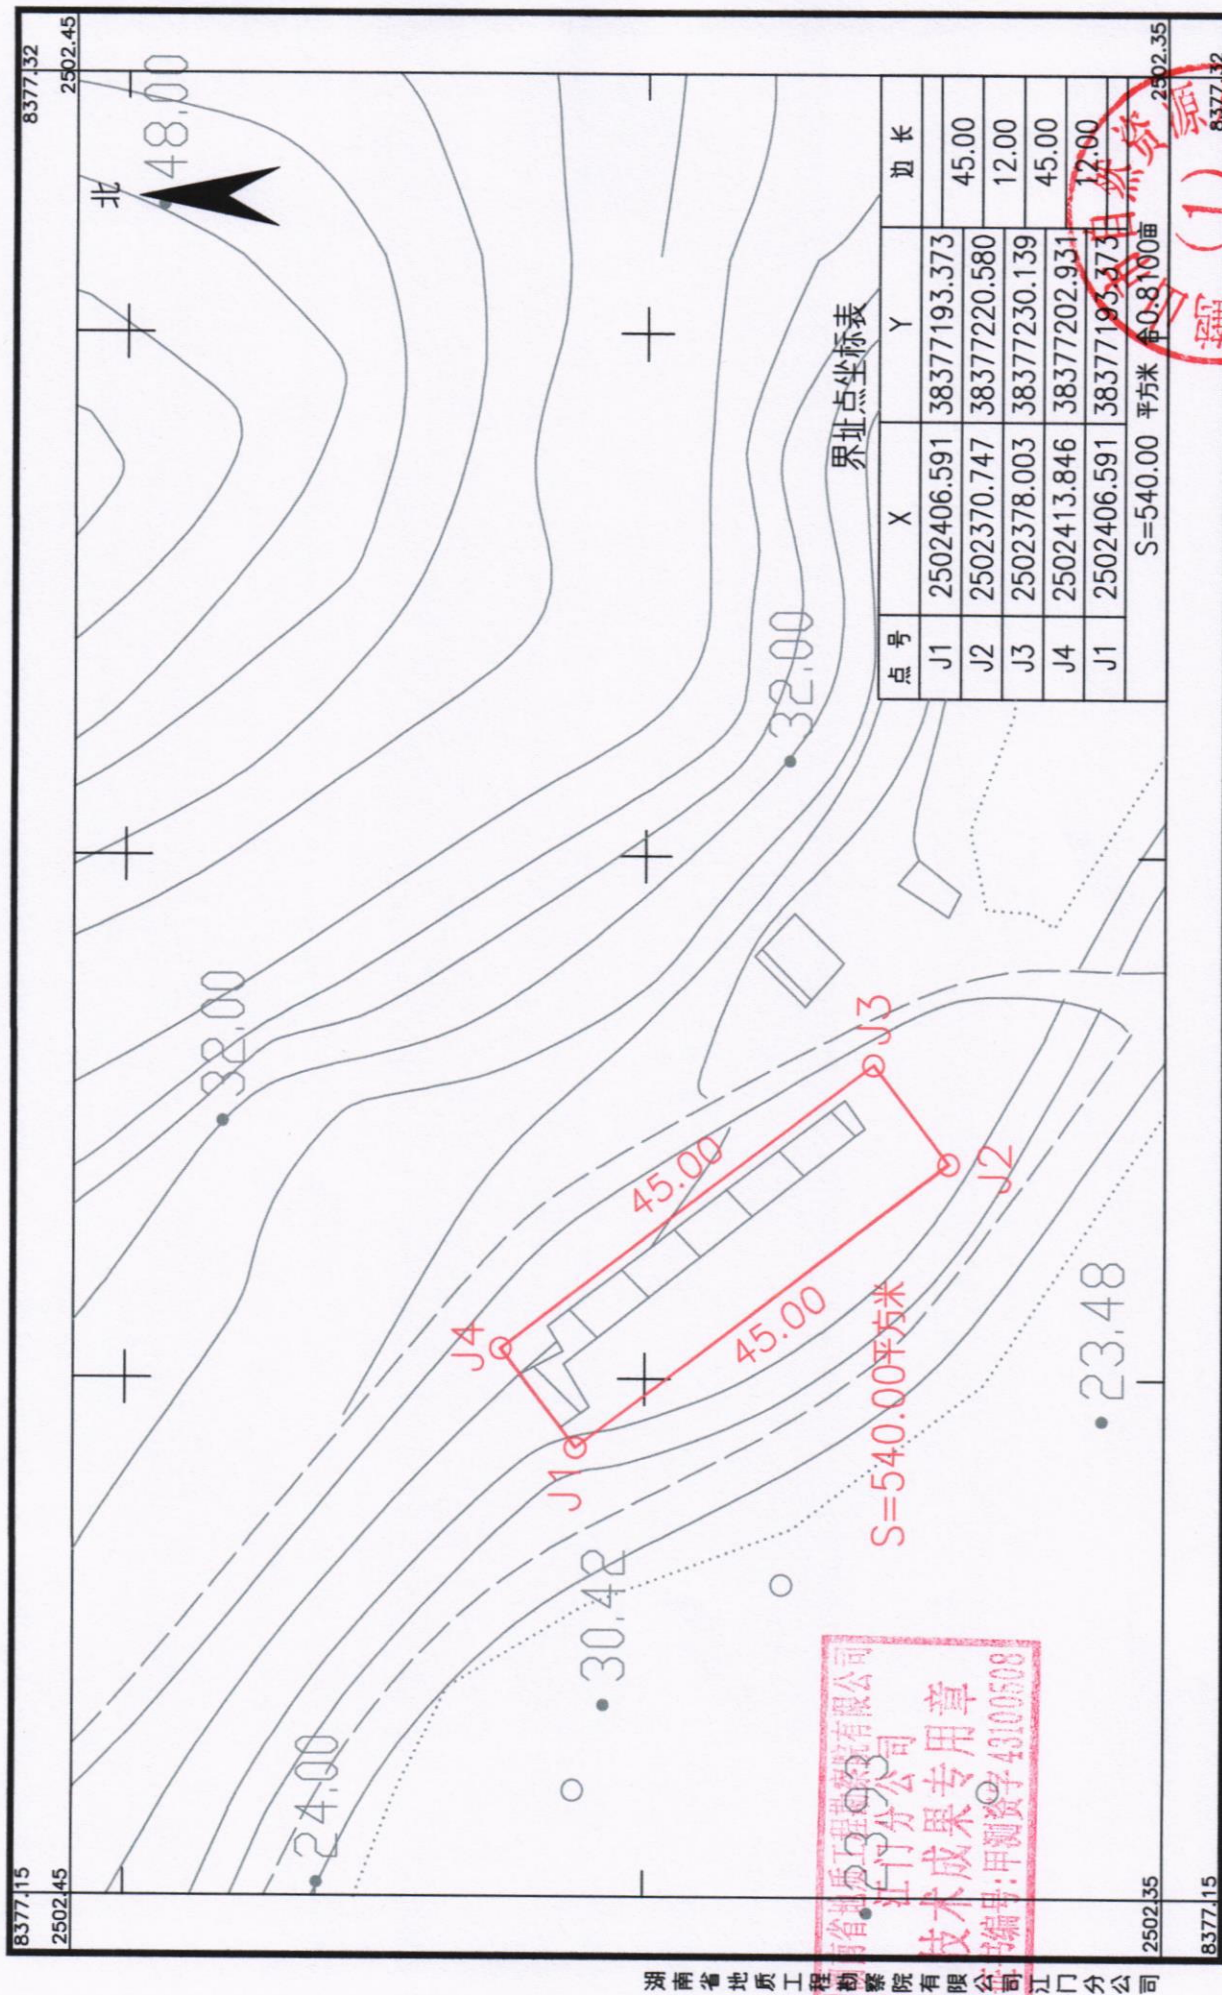单位: $\text{m} \cdot \text{m}^2$ 

2026年7月数字化制图

2000国家大地坐标系：中央子午线114度

1985国家高程基准, 等高距为1米


2007年版式

1:500

鹤山市2025年度第三批城镇建设用地农用地转用红线图

鹤山市鹤城镇先锋村民委员会

单位: m.m²

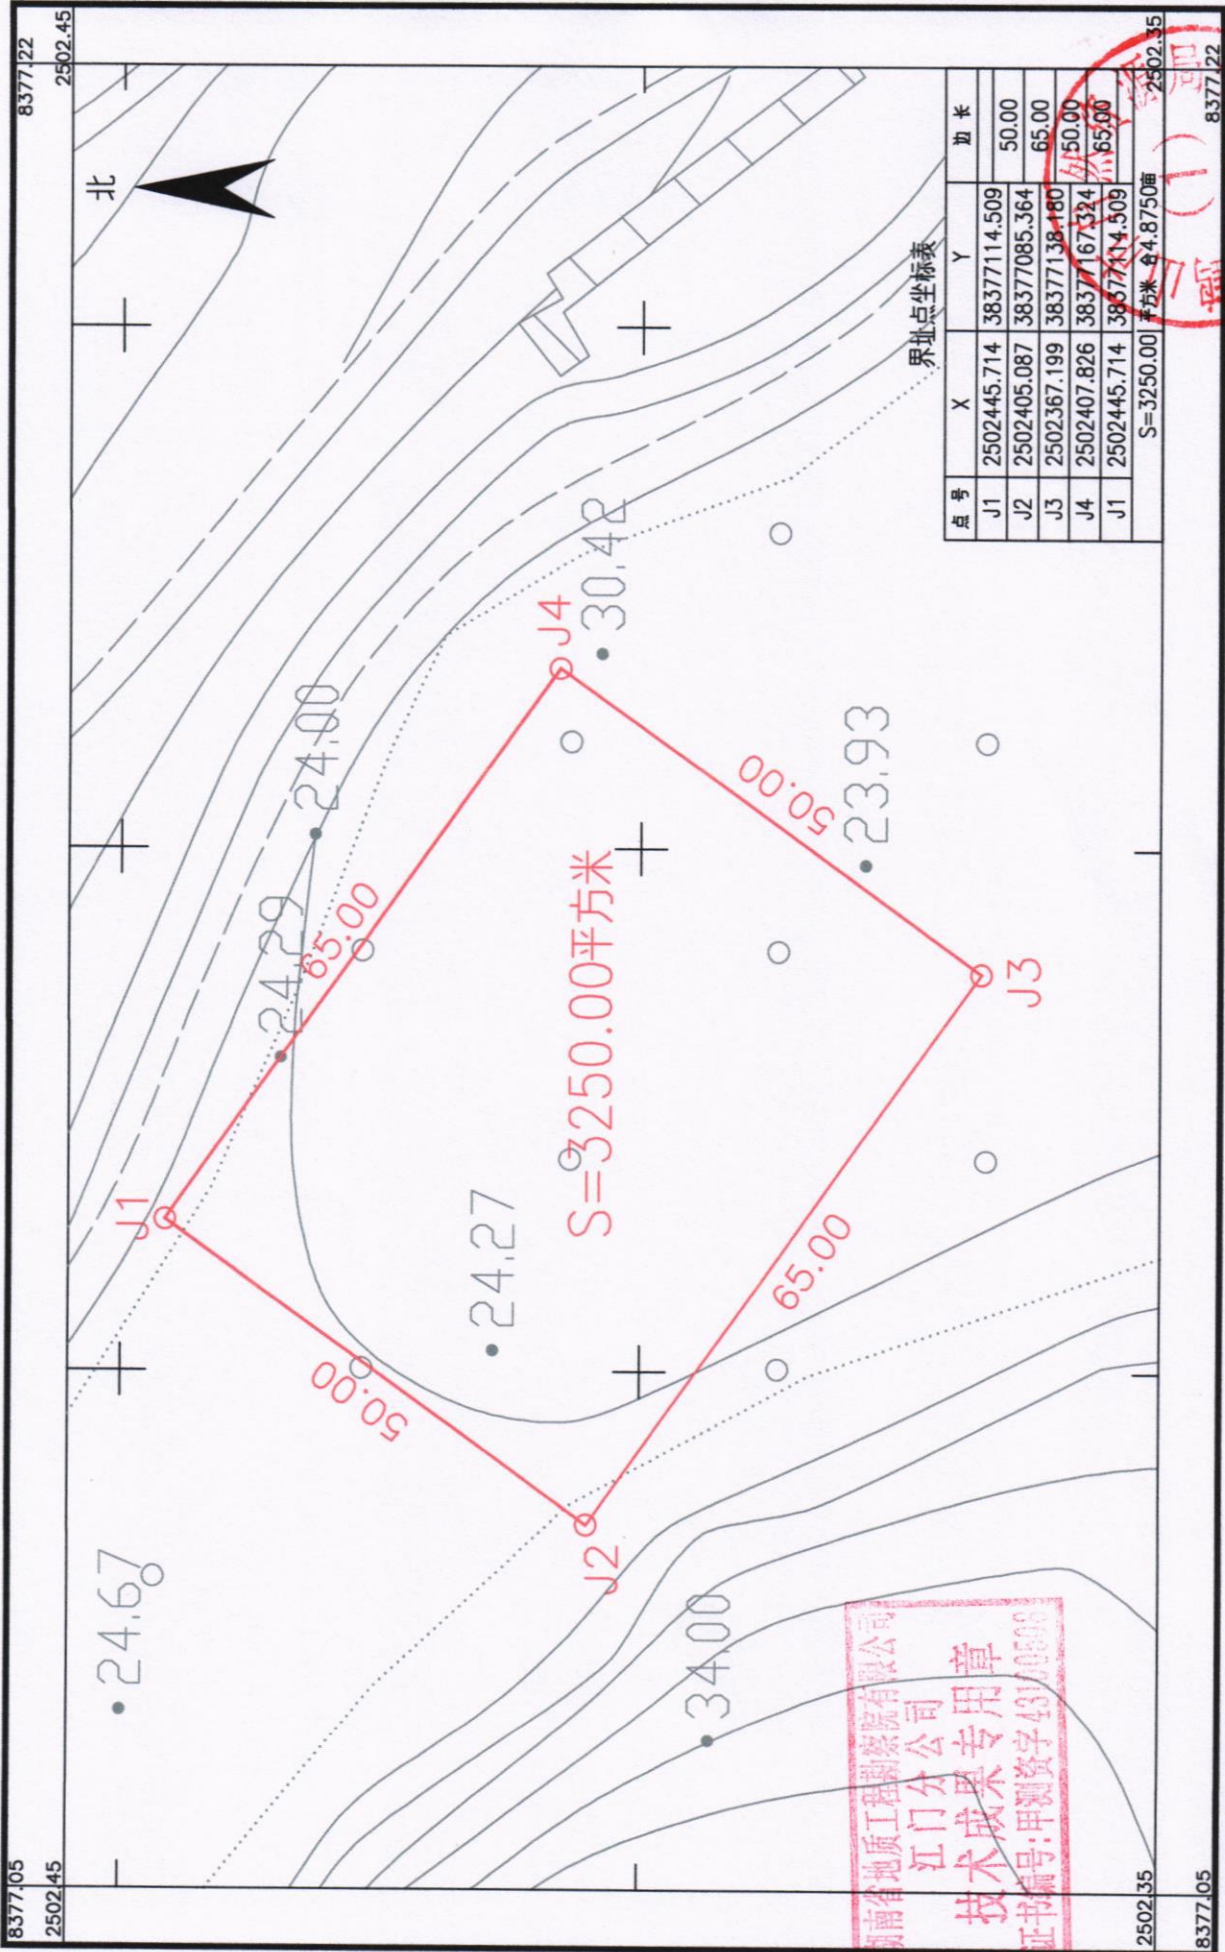

湖南省地质工程勘察院有限公司江门分公司


湖南省地质工程勘察院有限公司
江门分公司
技术成果专用章
证书编号: 甲测资字43110508

2026年7月数字化制图
2000国家大地坐标系; 中央子午线114度
1985国家高程基准; 等高距为1米
2007年版式

1:500

绘图员: 李路花
检查员: 金 梓
审核员: 廖军华

鹤山市鹤城镇先锋村民委员会

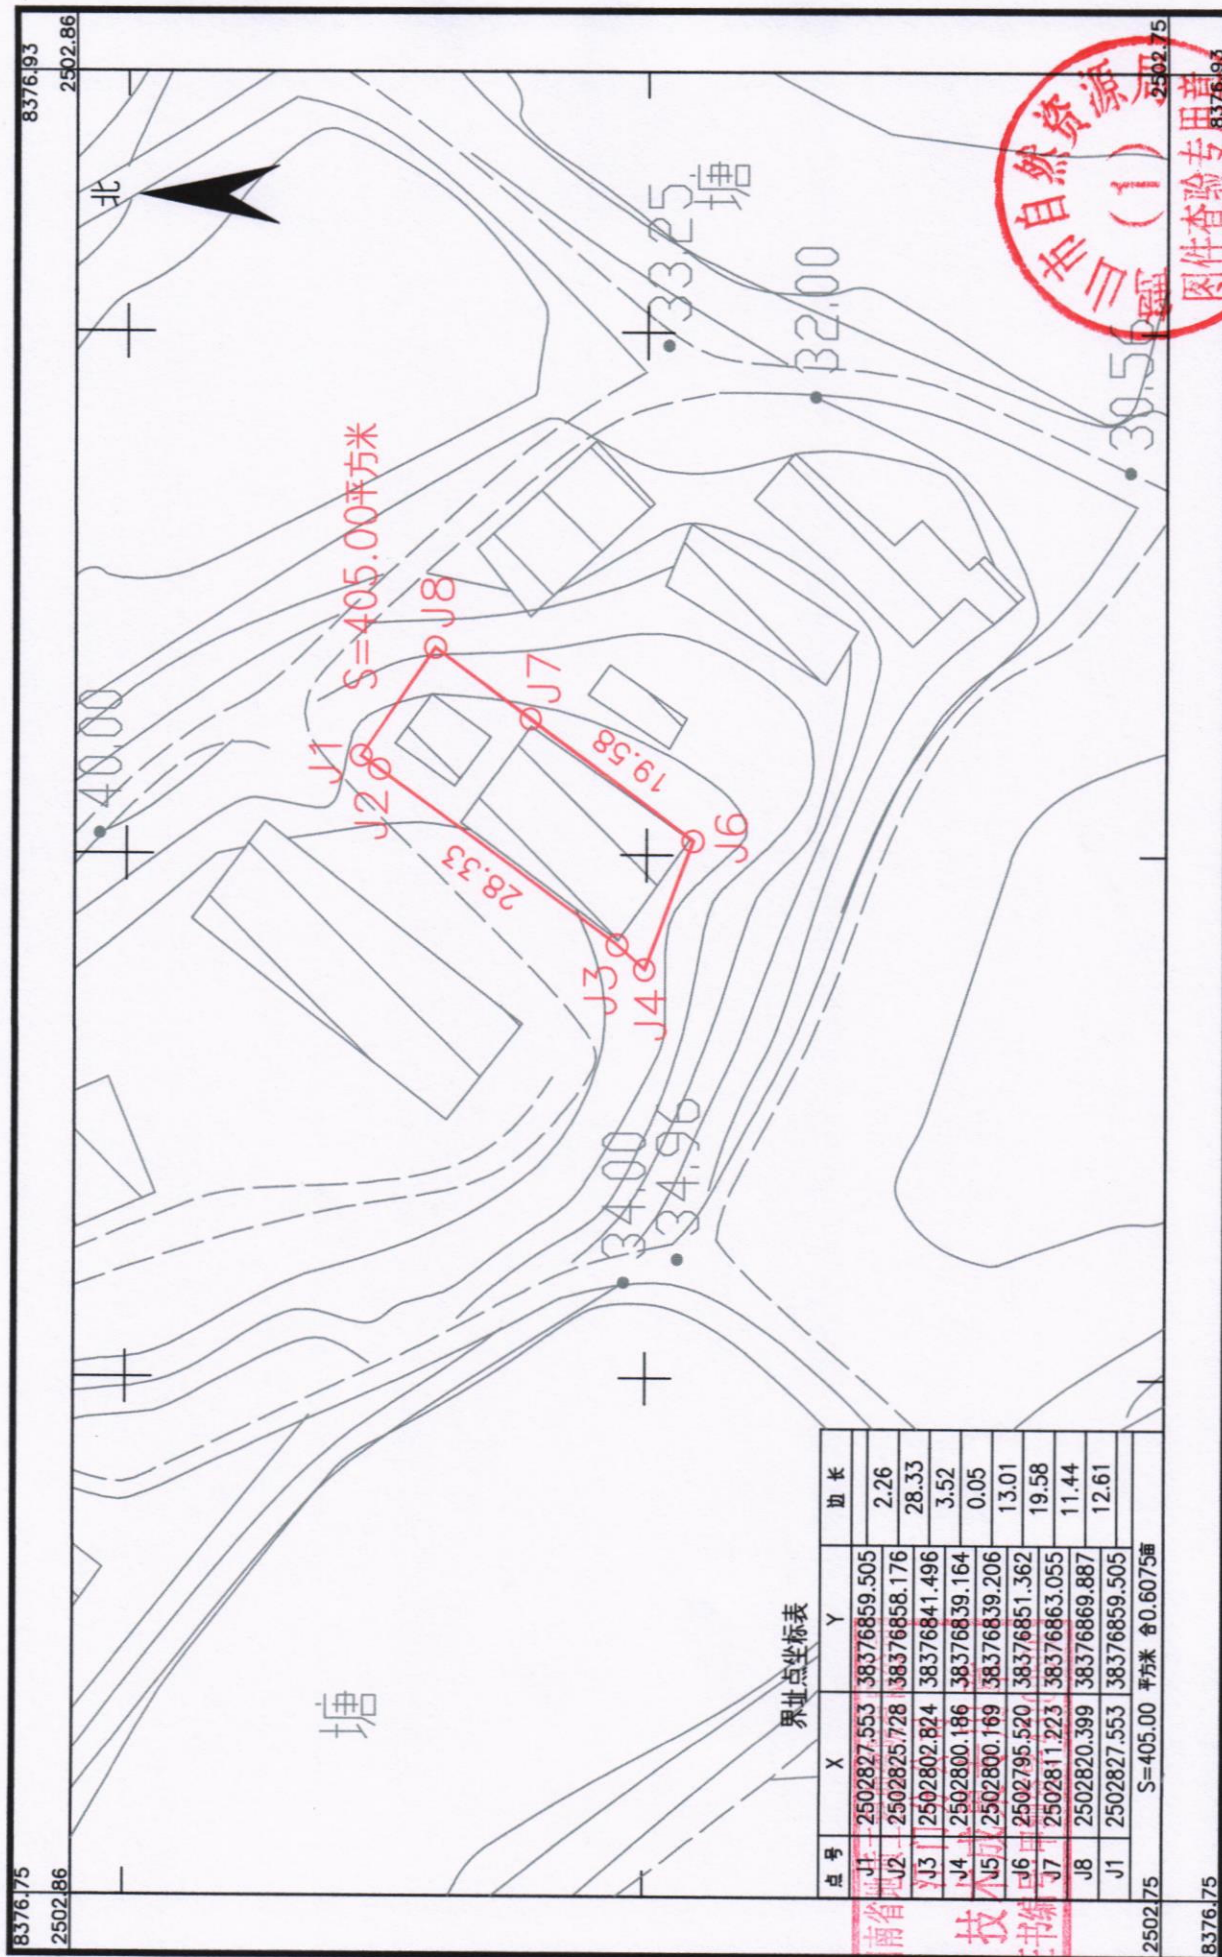单位: $\text{m} \cdot \text{m}^2$ 

2026年7月数字化制图


2000国家大地坐标系；中央子午线114度
1985国家高程基准，等高距为1米
2007年版式

1:500

绘图员：李移花
检查员：金祥
审核员：廖军华

50751 272

1:500

 




鹤山市2025年度第三批城镇建设用地农用地转用红线图

鹤山市鹤城镇先锋村民委员会

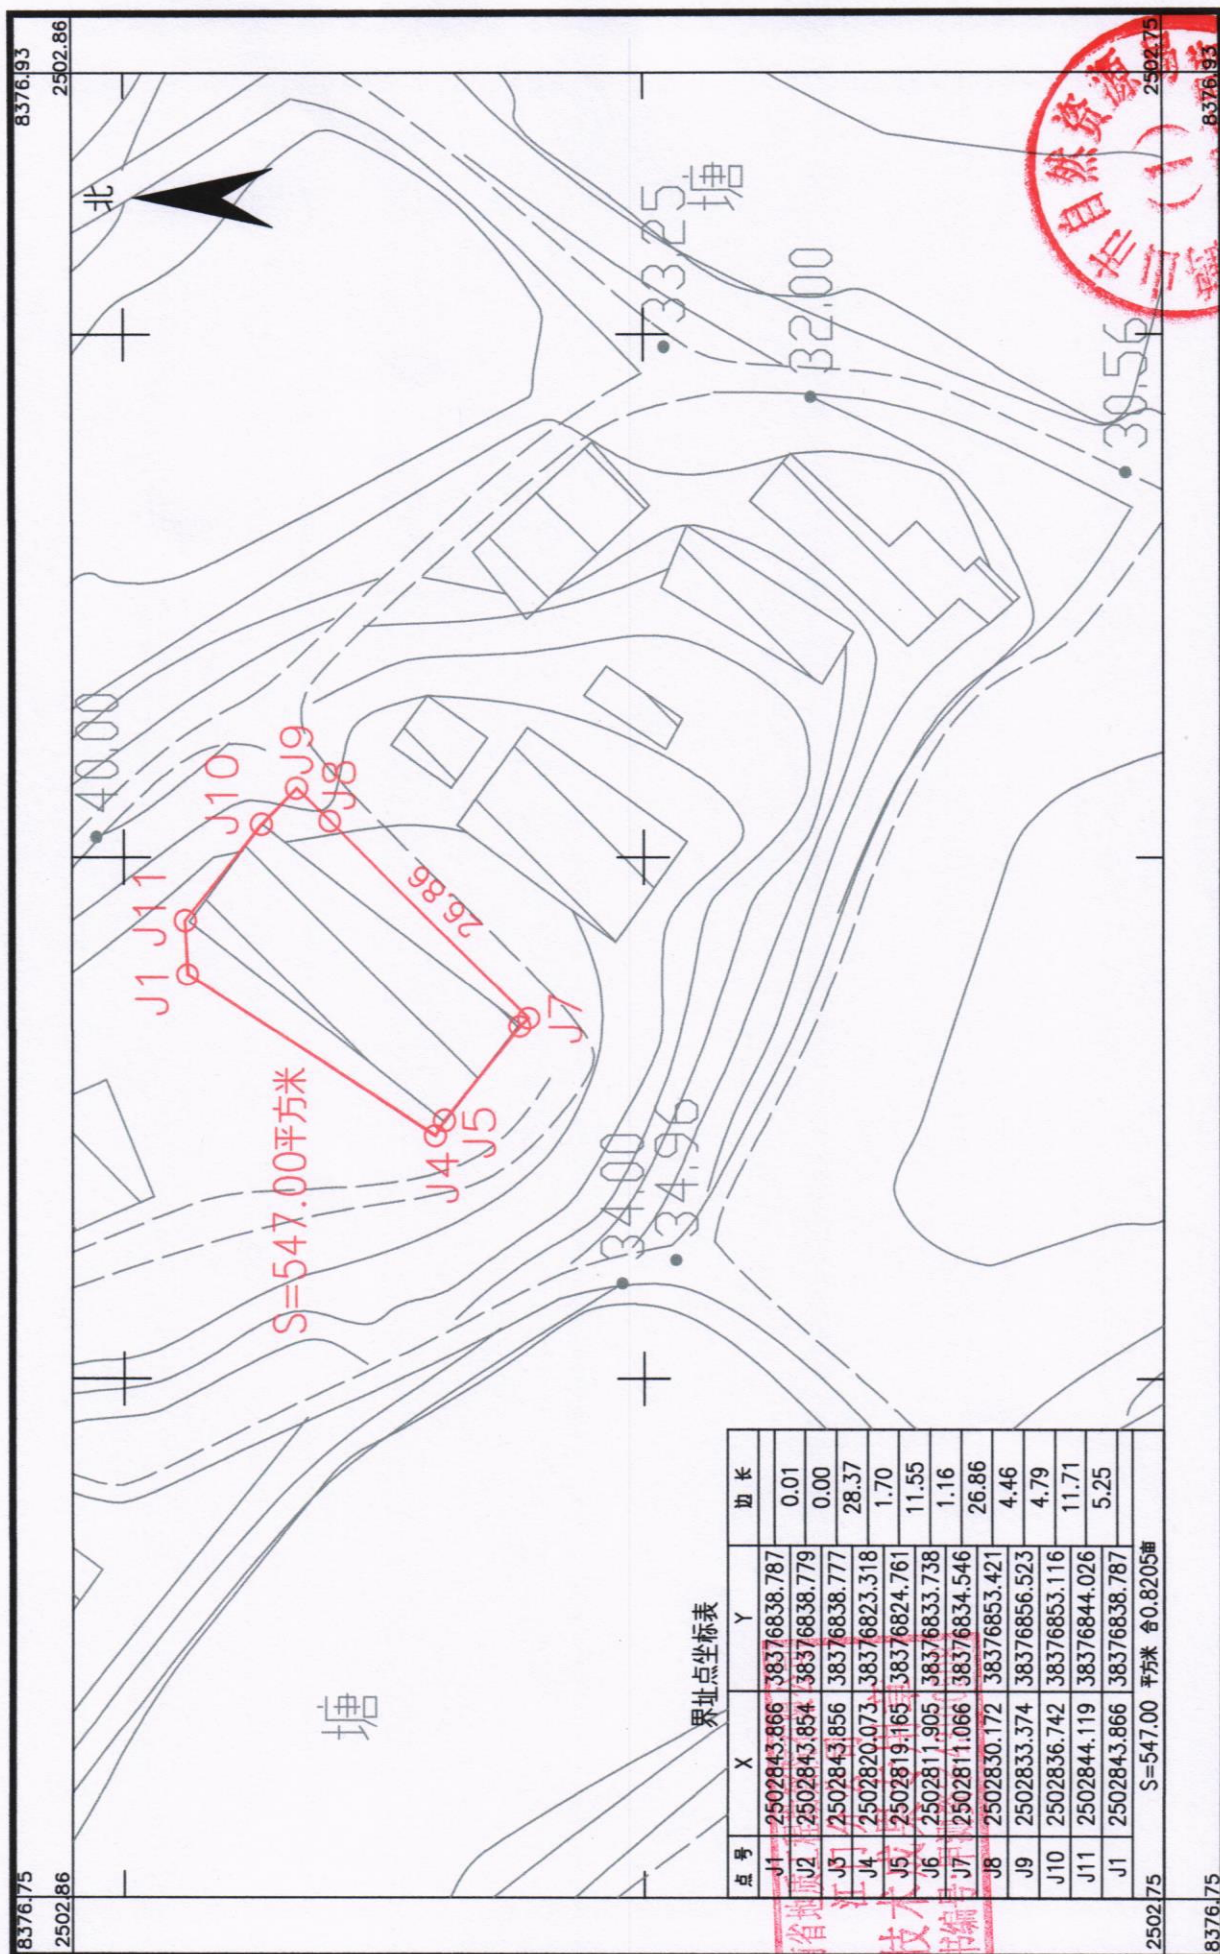单位: $\text{m} \cdot \text{m}^2$ 

点号	X	Y	边长
J1	2502843.866	38376838.787	0.01
J2	2502843.854	38376838.779	0.00
J3	2502843.856	38376838.777	28.37
J4	2502820.073	38376823.318	1.70
J5	2502819.165	38376824.761	11.55
J6	2502811.905	38376833.738	1.16
J7	2502811.066	38376834.546	26.86
J8	2502830.172	38376853.421	4.46
J9	2502833.374	38376856.523	4.79
J10	2502836.742	38376853.116	11.71
J11	2502844.119	38376844.026	5.25
J1	2502843.866	38376838.787	

75 S=547.00 平方米 合0.8205亩

2026年7月数字化制图

2000国家大地坐标系：中央子午线114度

1985国家高程基准, 等高距为1米

2007年版式

1:500

湖南省地质工程勘察院有限公司江门分公司








鹤山市2025年度第三批次城镇建设农用地转用红线图

鹤山市鹤城镇先锋村民委员会

单位: m.m²

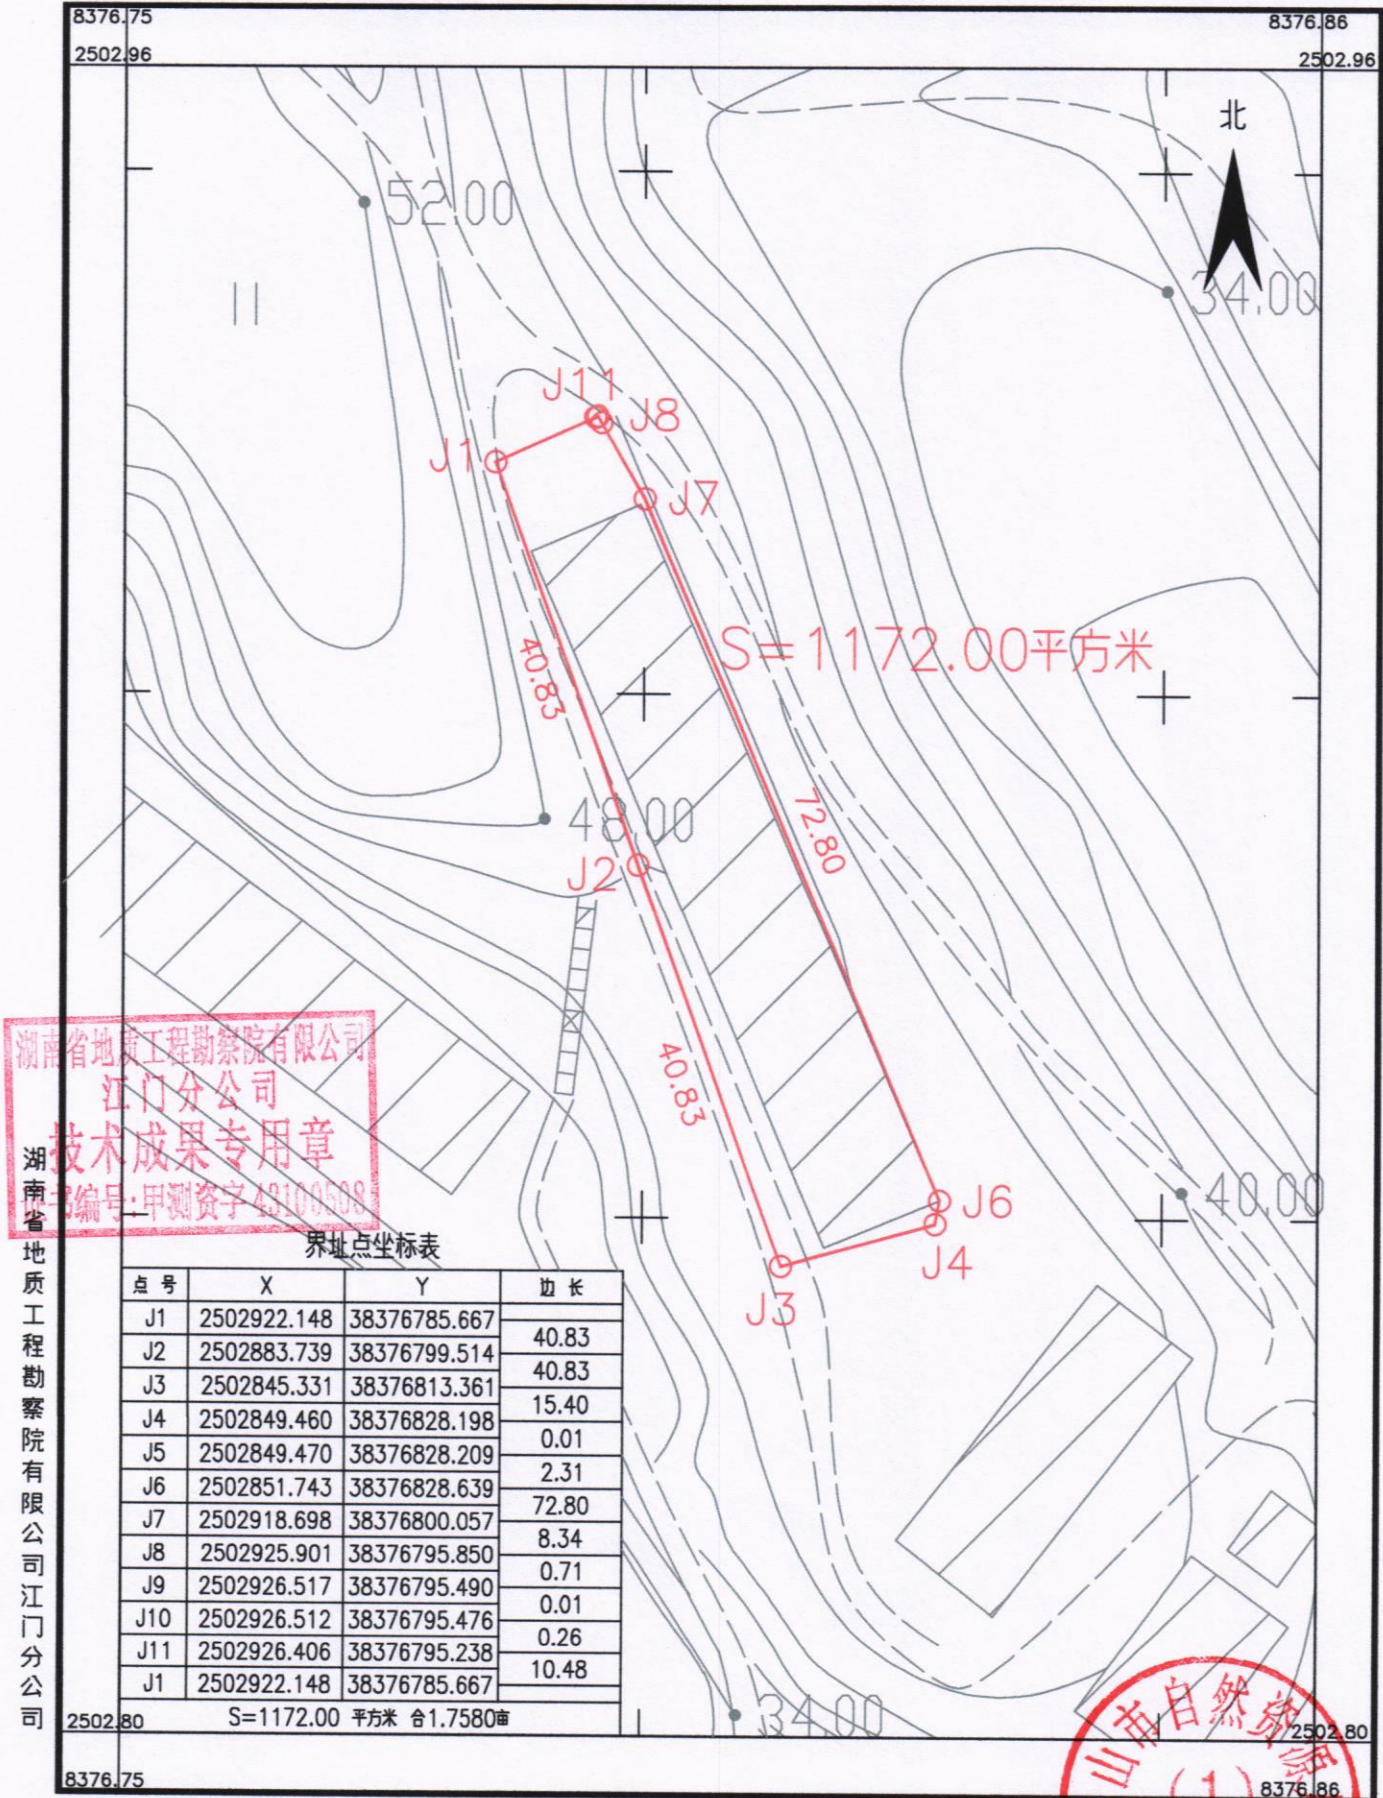

2026年7月数字化制图
2000国家大地坐标系, 中央子午线114度
1985国家高程基准, 等高距为1米
2007年版式


1:500



鹤山市2025年度第三批城镇建设用农用地转用红线图

鹤山市鹤城镇先锋村民委员会

单位: m.m²

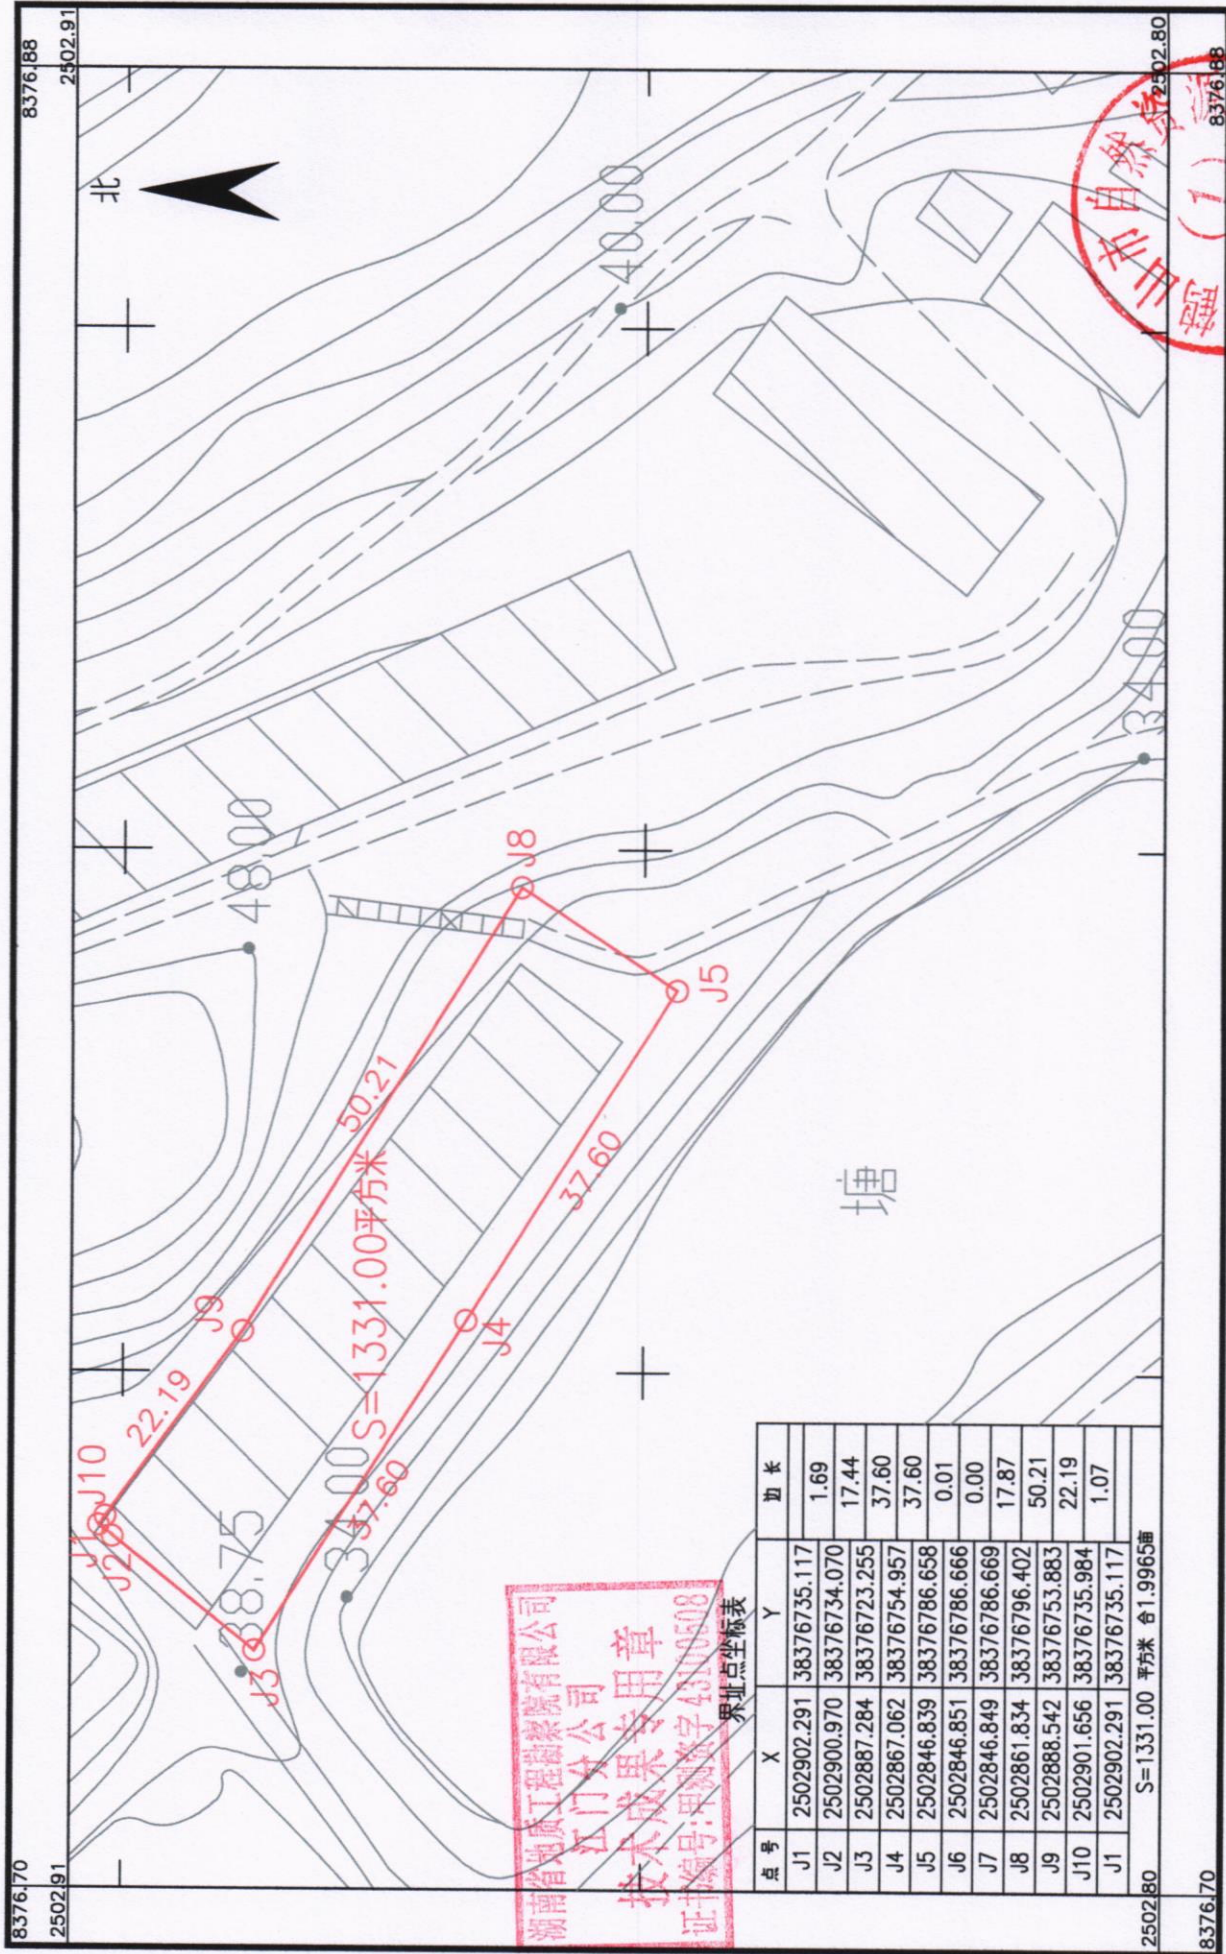


2026年7月数字化制图
2000国家大地坐标系: 中央子午线114度
1985国家高程基准, 等高距为1米
2007年版式

1:500

绘图员: 李路花
检查员: 金祥
审核员: 廖军华

鹤山市2025年度第三批城镇建设用地农用地转用红线图
鹤山市鹤城镇先锋村民委员会


单位: m.m²

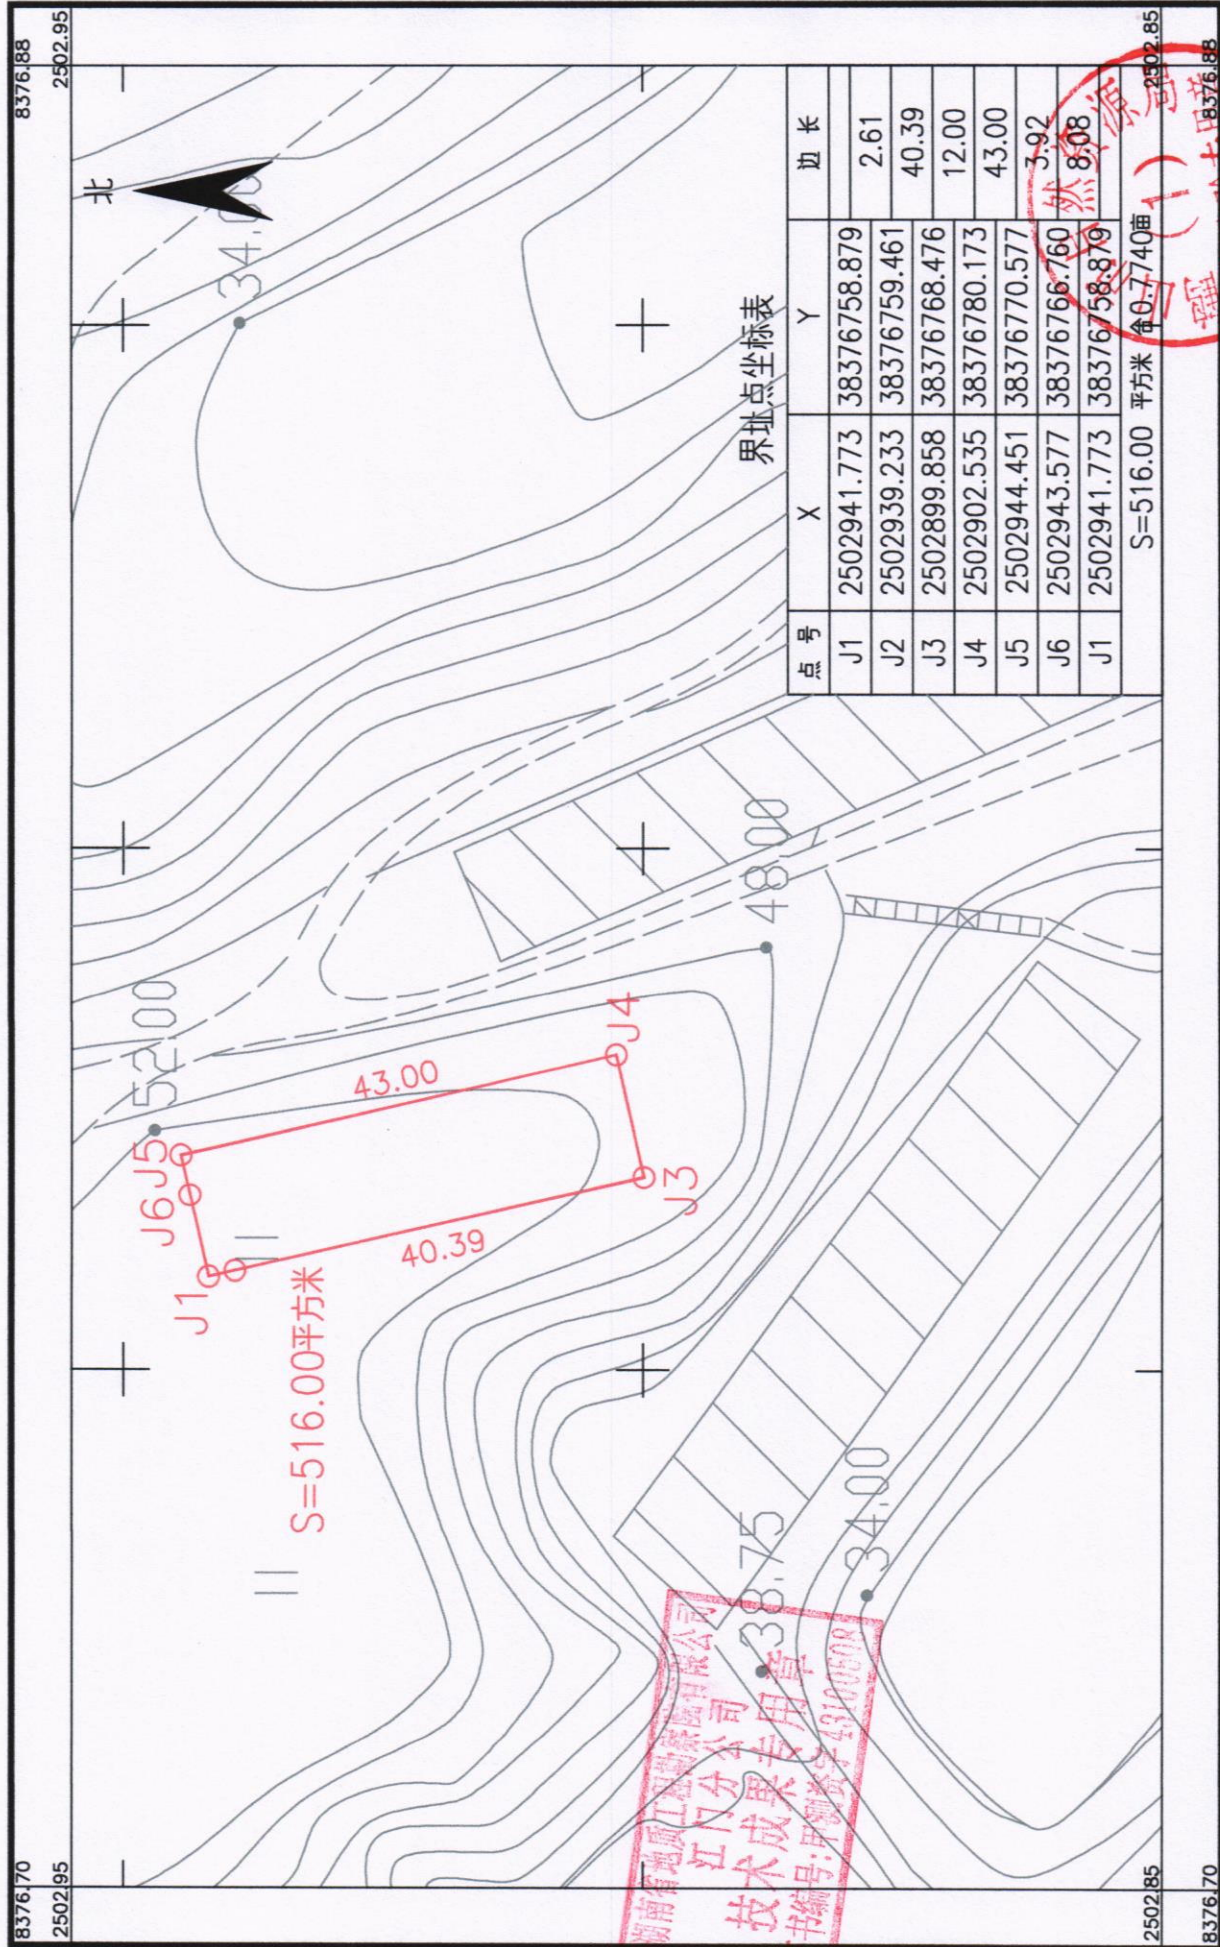

鹤山市2025年度第三批城镇建设用地农用地转用红线图


鹤山市鹤城镇先锋村民委员会

单位: m.m²

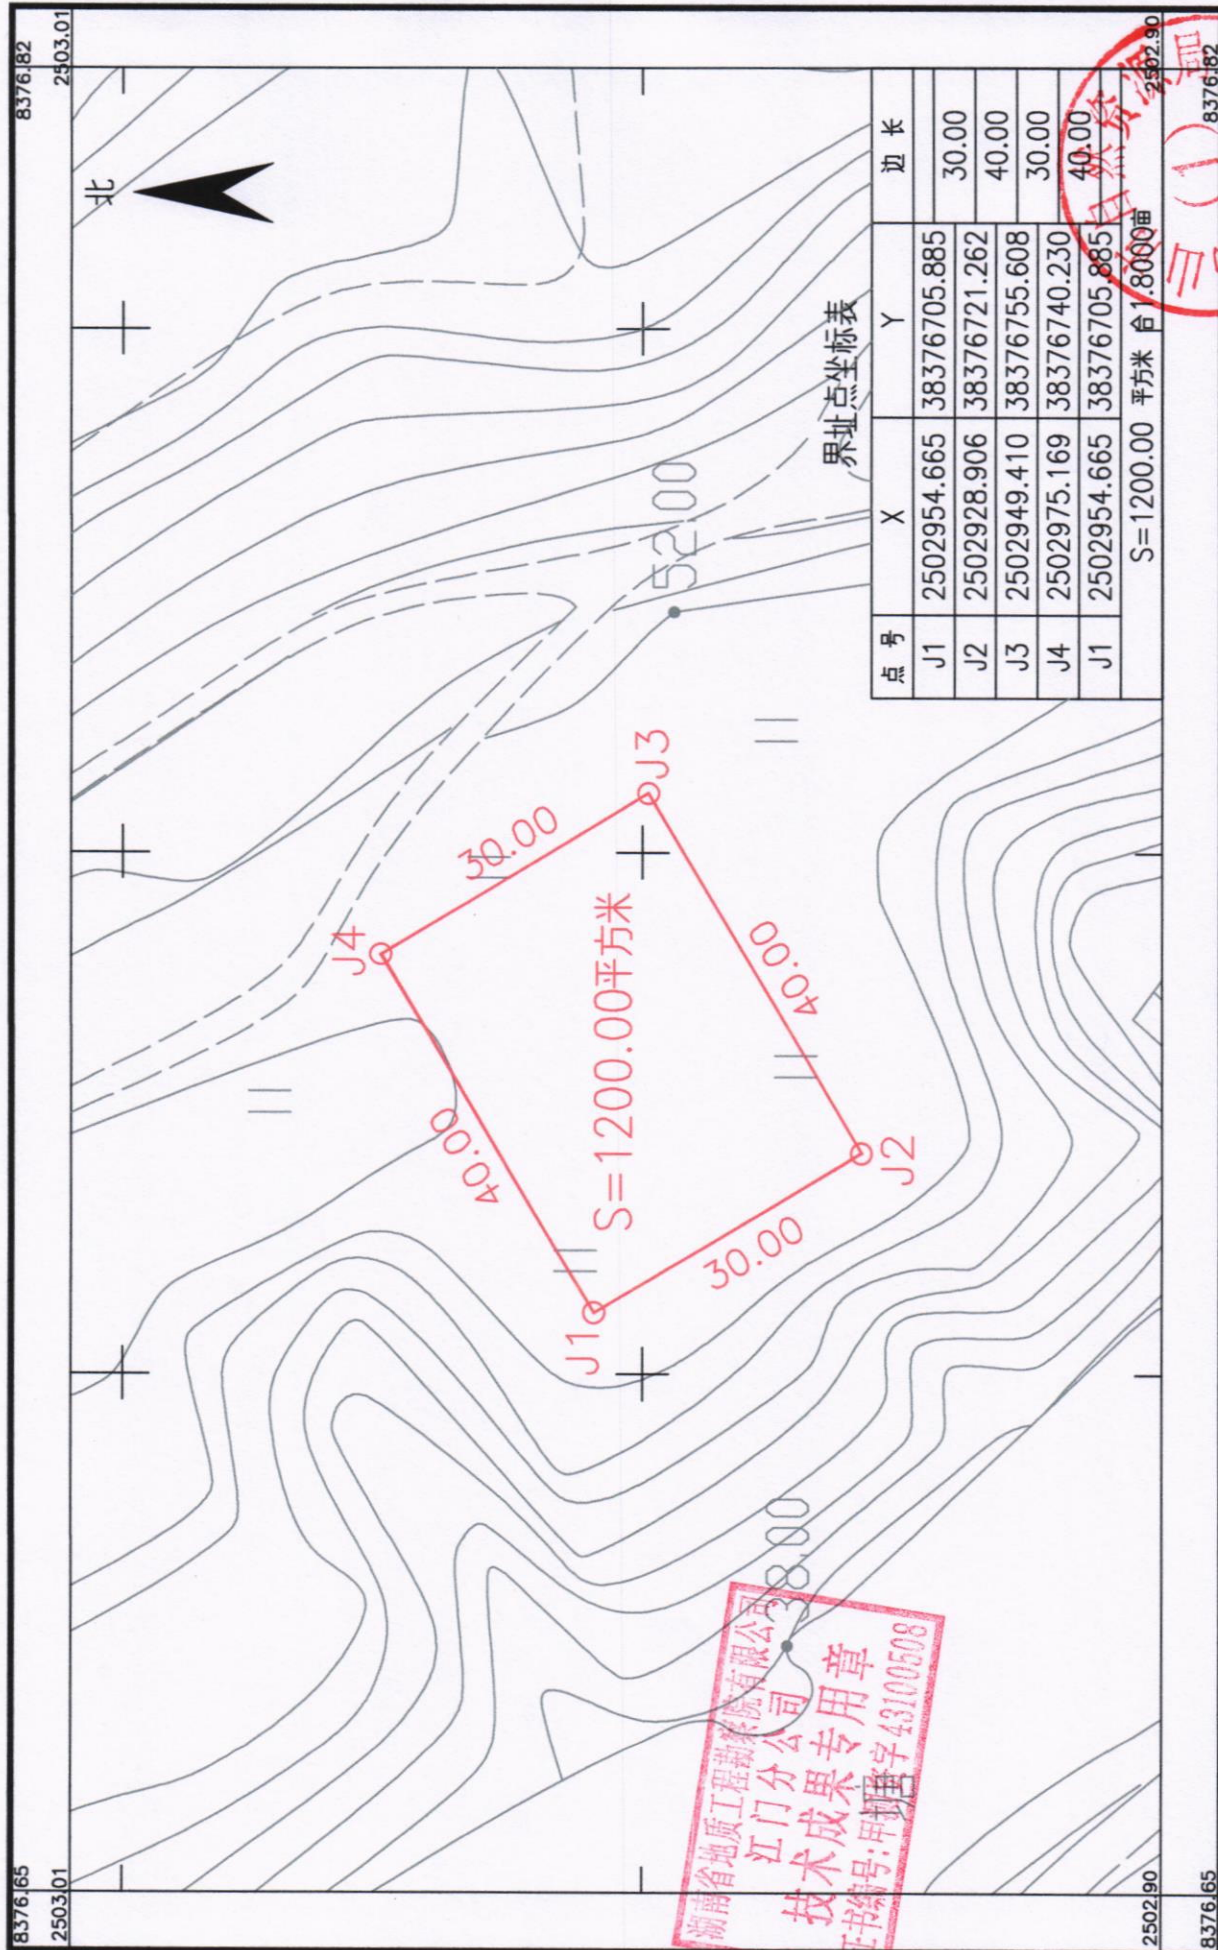


1:500

 




鹤山市鹤城镇先锋村民委员会

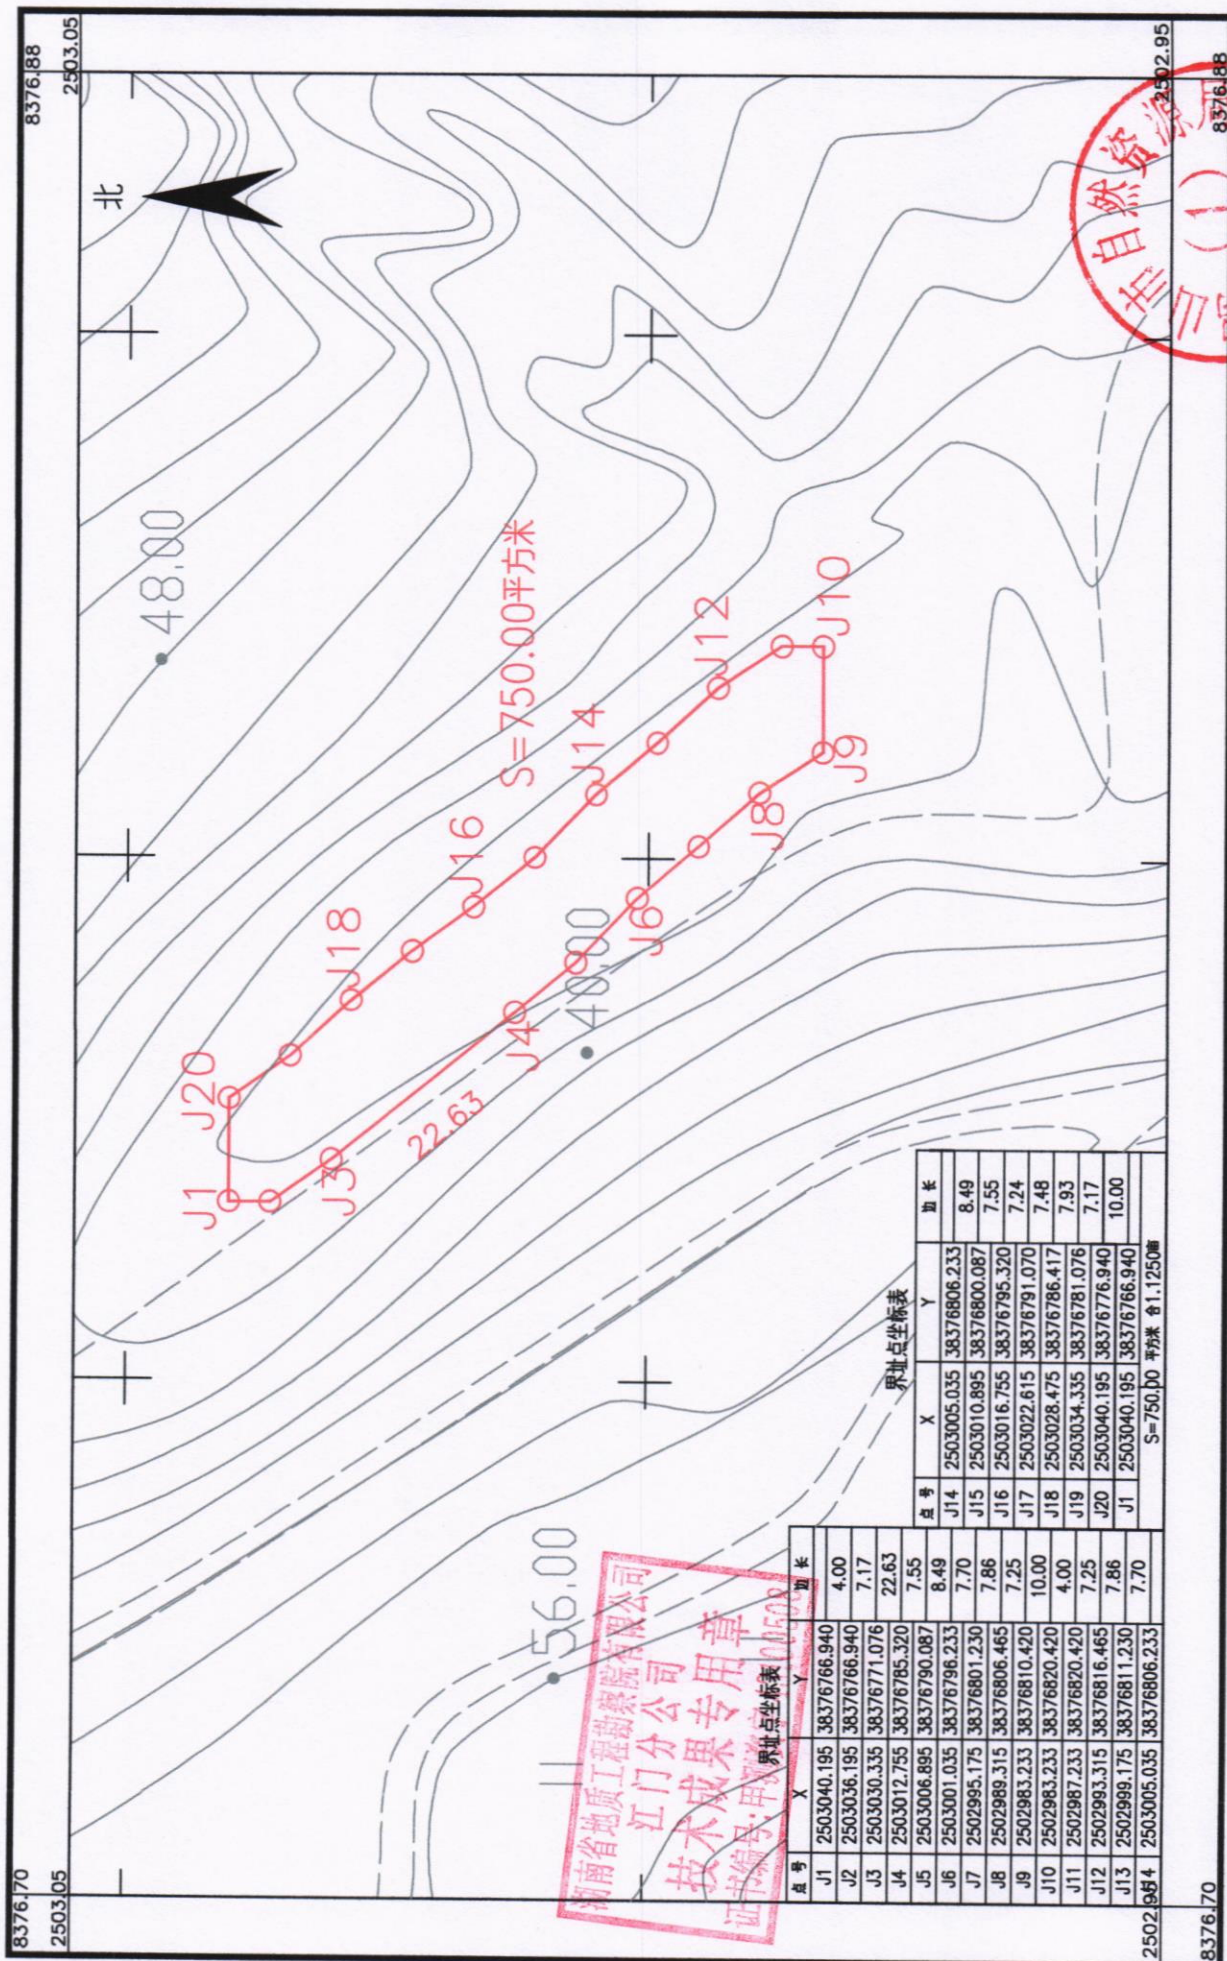单位: $\text{m} \cdot \text{m}^2$ 

2026年7月数字化制图

2000国家大地坐标系：中央子午线114度

1985国家高程基准, 等高距为1米


2007年版式

1:500

鹤山市2025年度第三批城镇建设用地农用地转用红线图

鹤山市鹤城镇先锋村民委员会

单位: m.m²

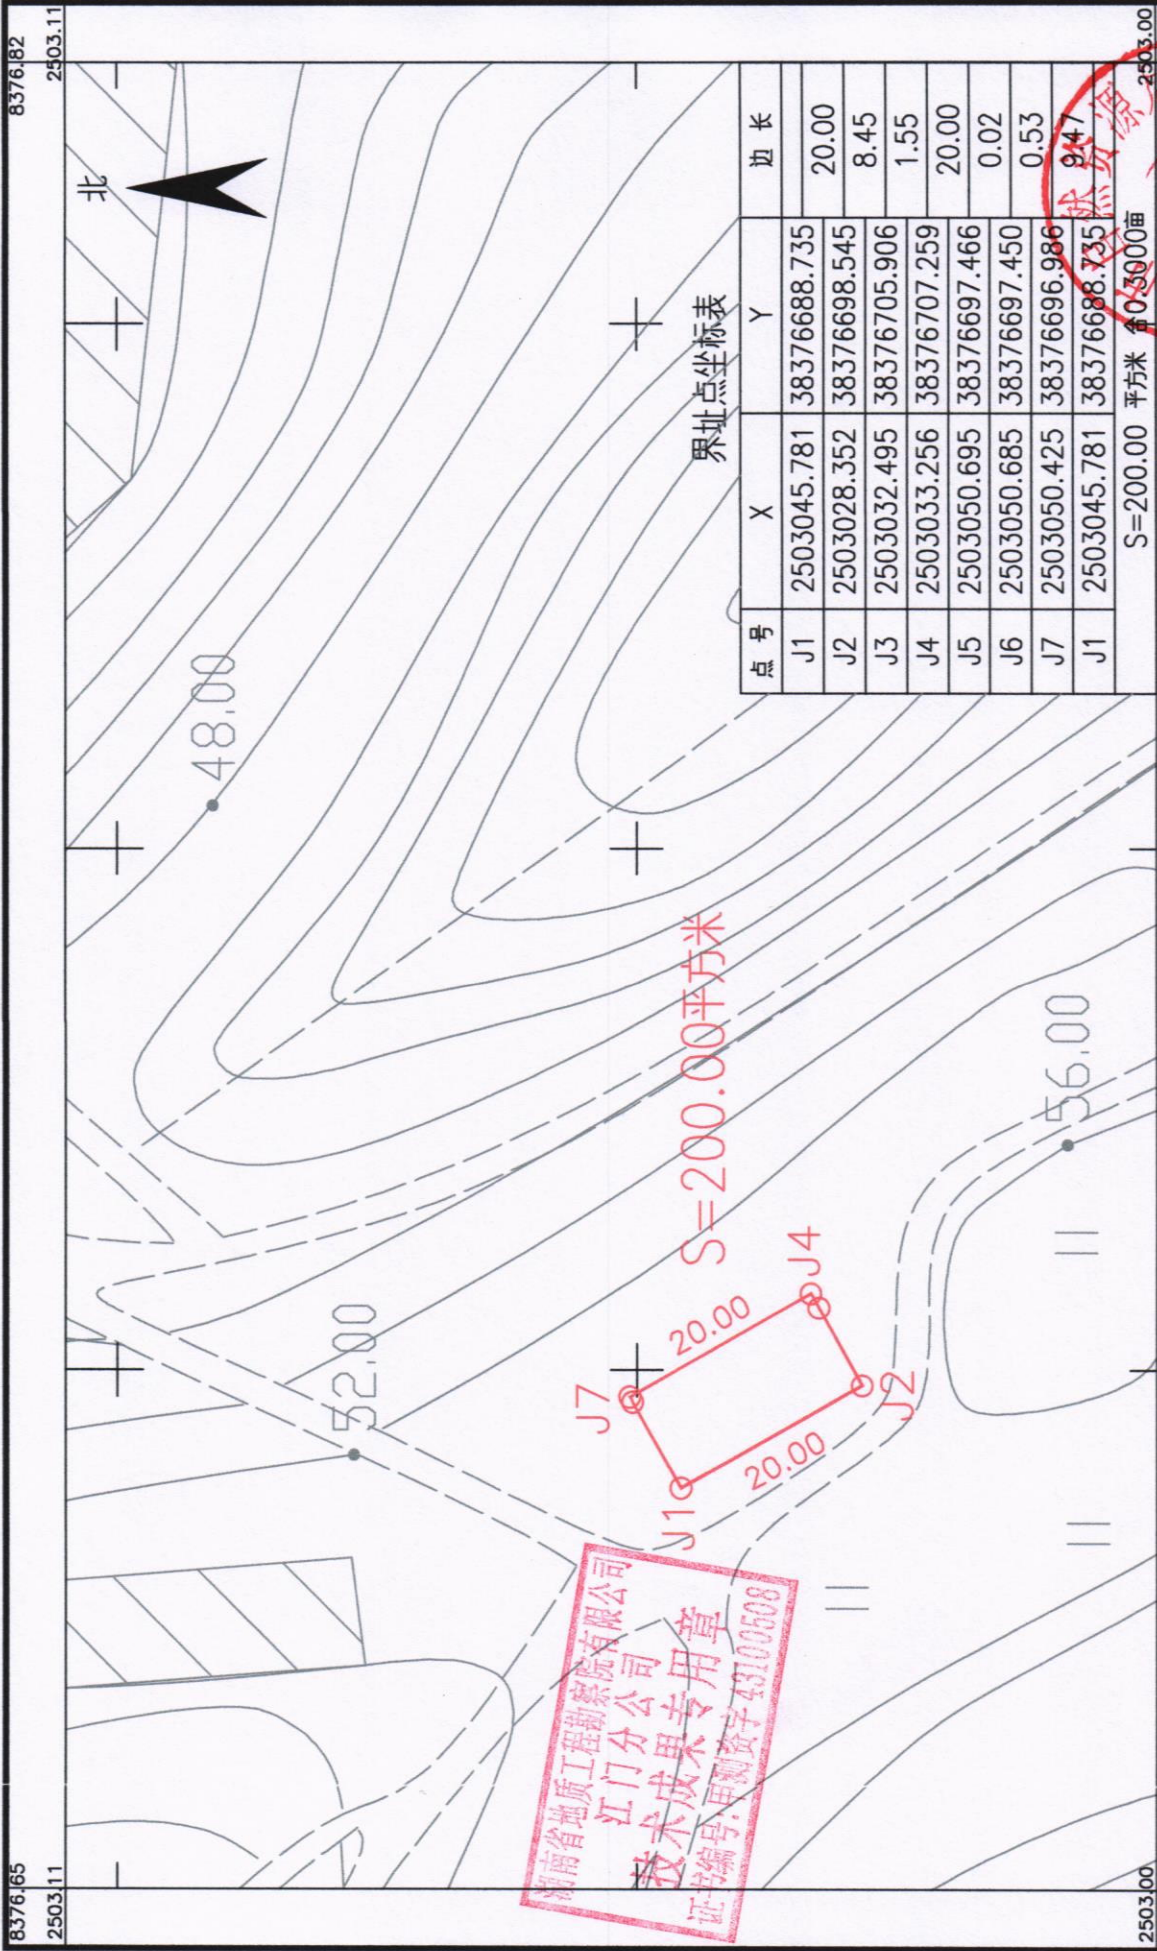

湖南省地质工程勘察院有限公司
江门分公司
技术成果专用章
证书编号: 甲测资字43100608

绘图员: 李裕花
检查员: 金祥
审核员: 廖雪华


1:500

2026年7月数字化制图
2000国家大地坐标系: 中央子午线114度
1985国家高程基准, 等高距为1米
2007年版式

鹤山市2025年度第三批城镇建设用地农用地转用红线图

鹤山市鹤城镇先锋村民委员会

单位: m.m²

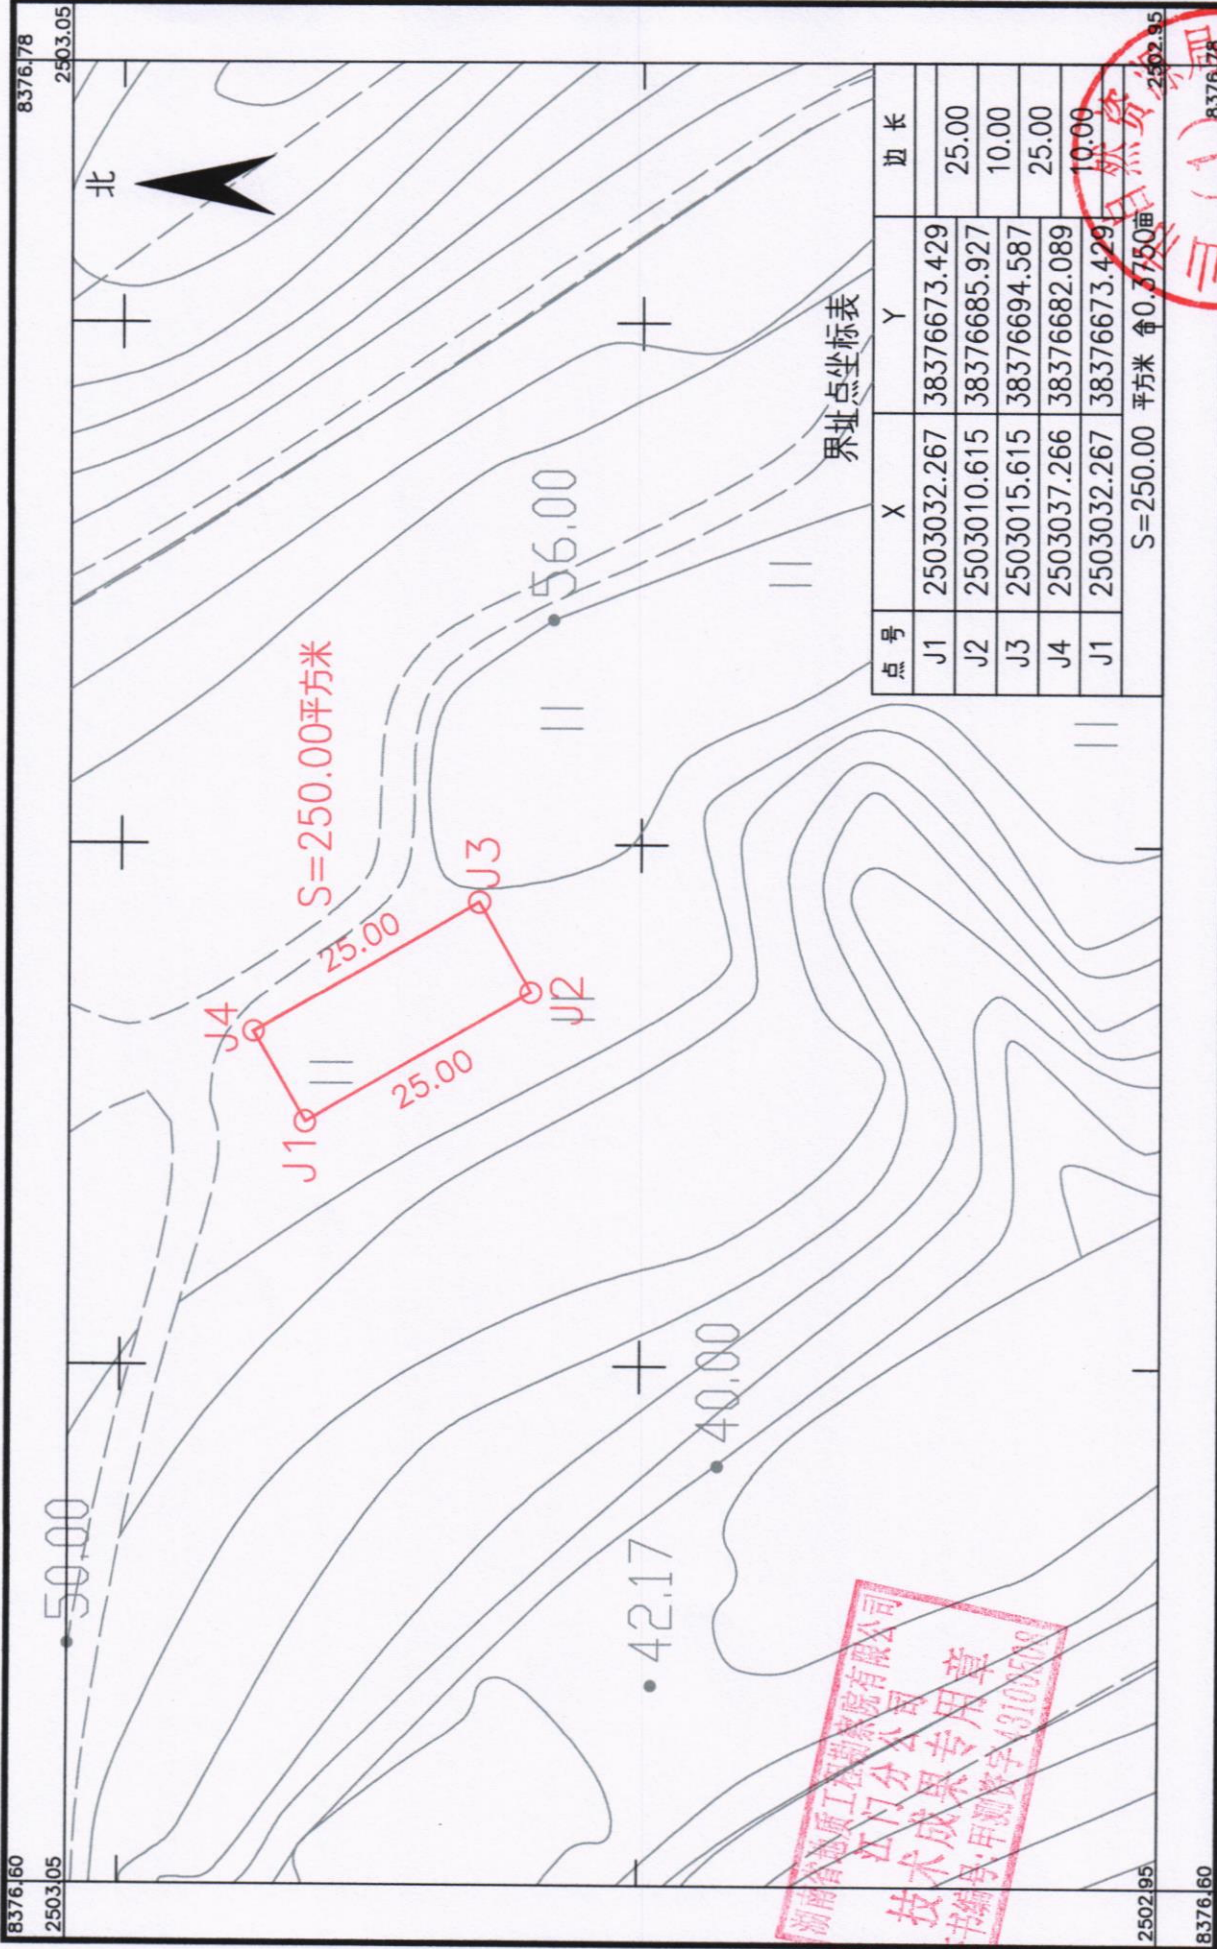


2026年7月数字化制图
2000国家大地坐标系: 中央子午线114度
1985国家高程基准, 等高距为1米
2007年版式

1:500

鹤山市2025年度第三批城镇建设用地农用地转用红线图

鹤山市鹤城镇先锋村民委员会

单位: m.m²

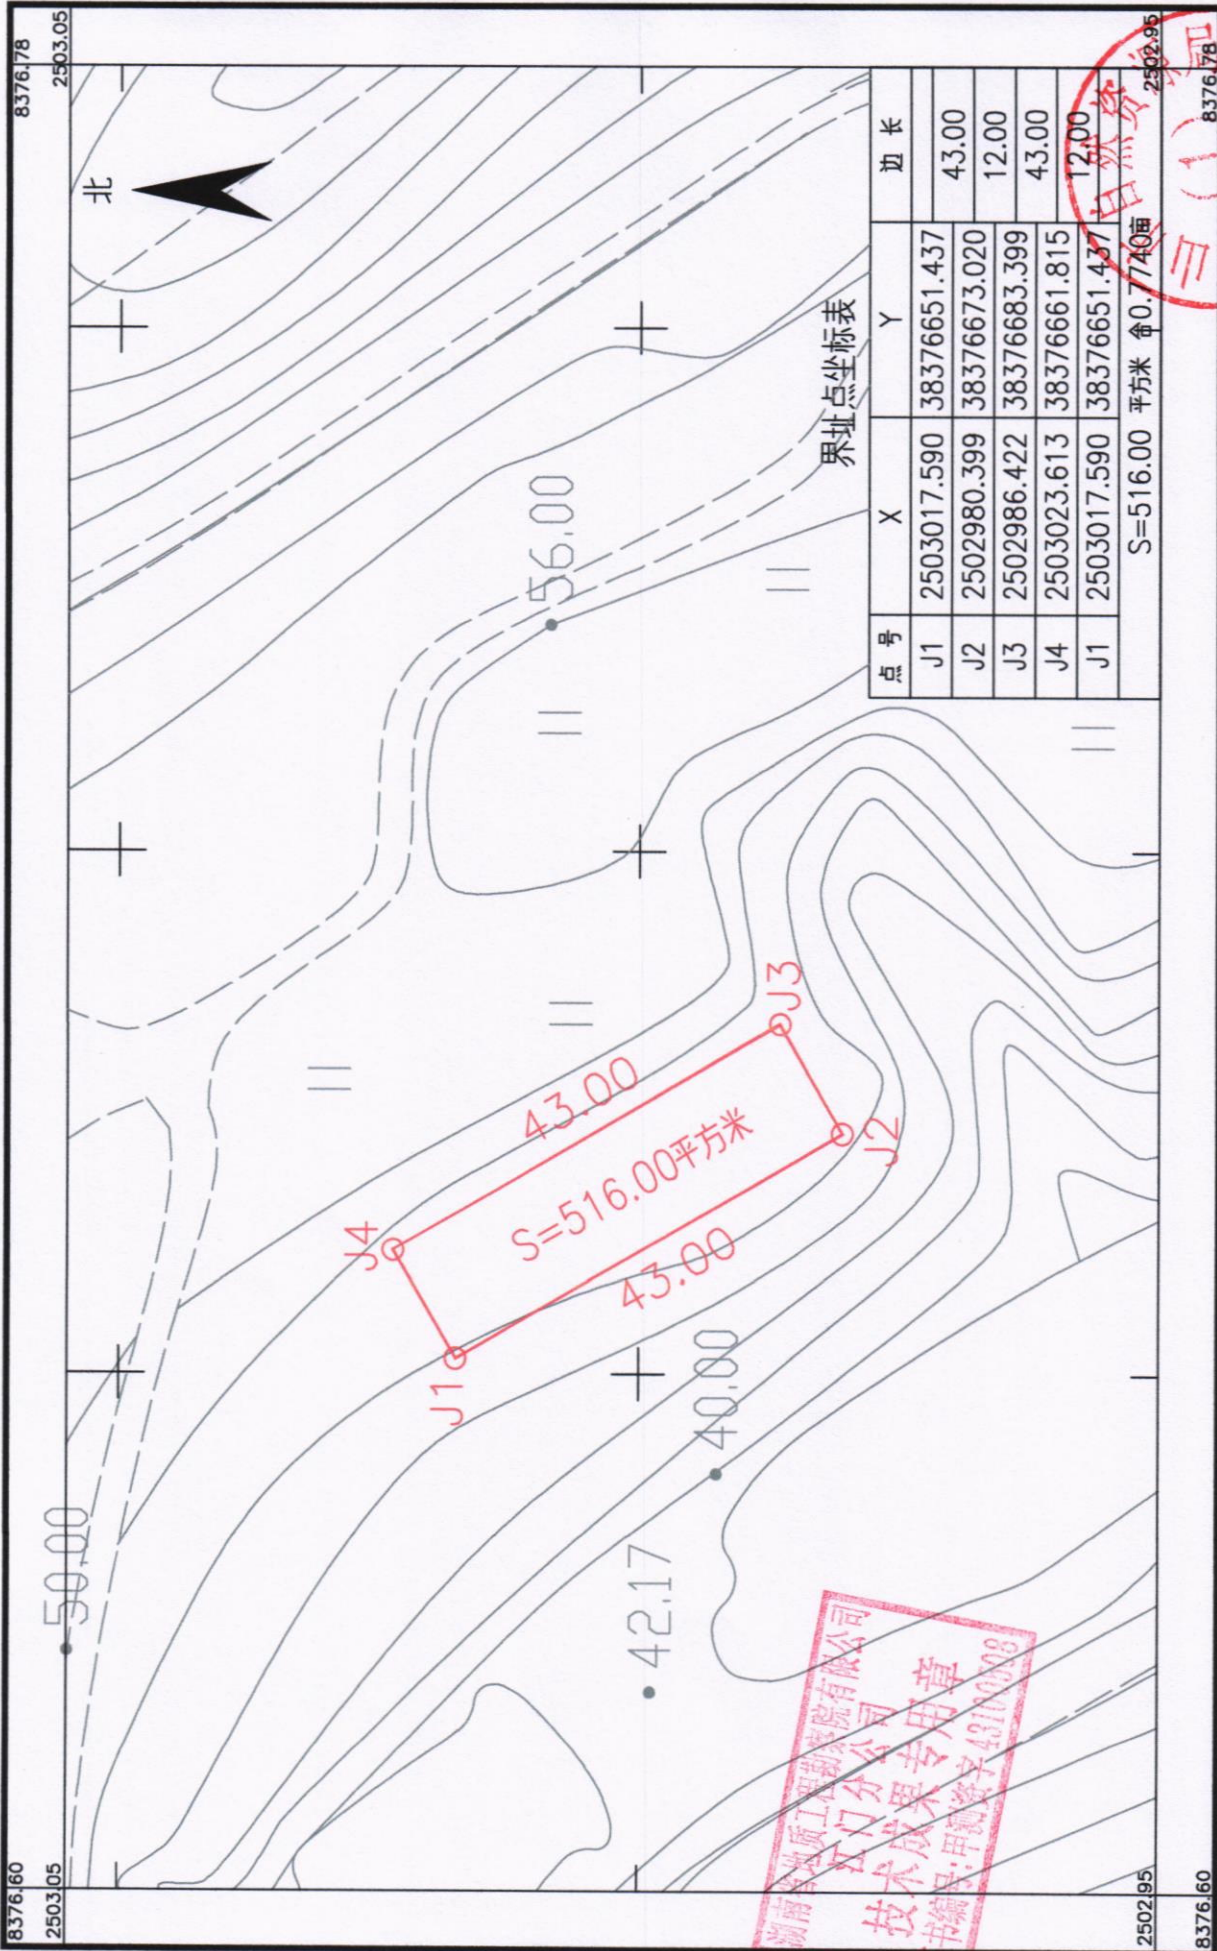

湖南省地质工程勘察院有限公司江门分公司

湖南省地质工程勘察院有限公司
江门分公司
技术成果专用章

2026年7月数字化制图
2000国家大地坐标系: 中央子午线114度
1985国家高程基准, 等高距为1米
2007年版式


1:500

三(1)章
绘图员: 李彩花
审核员: 金祥
审核员: 廖军华

鹤山市2025年度第三批城镇建设用地农用地转用红线图

鹤山市鹤城镇先锋村民委员会

单位: m.m²

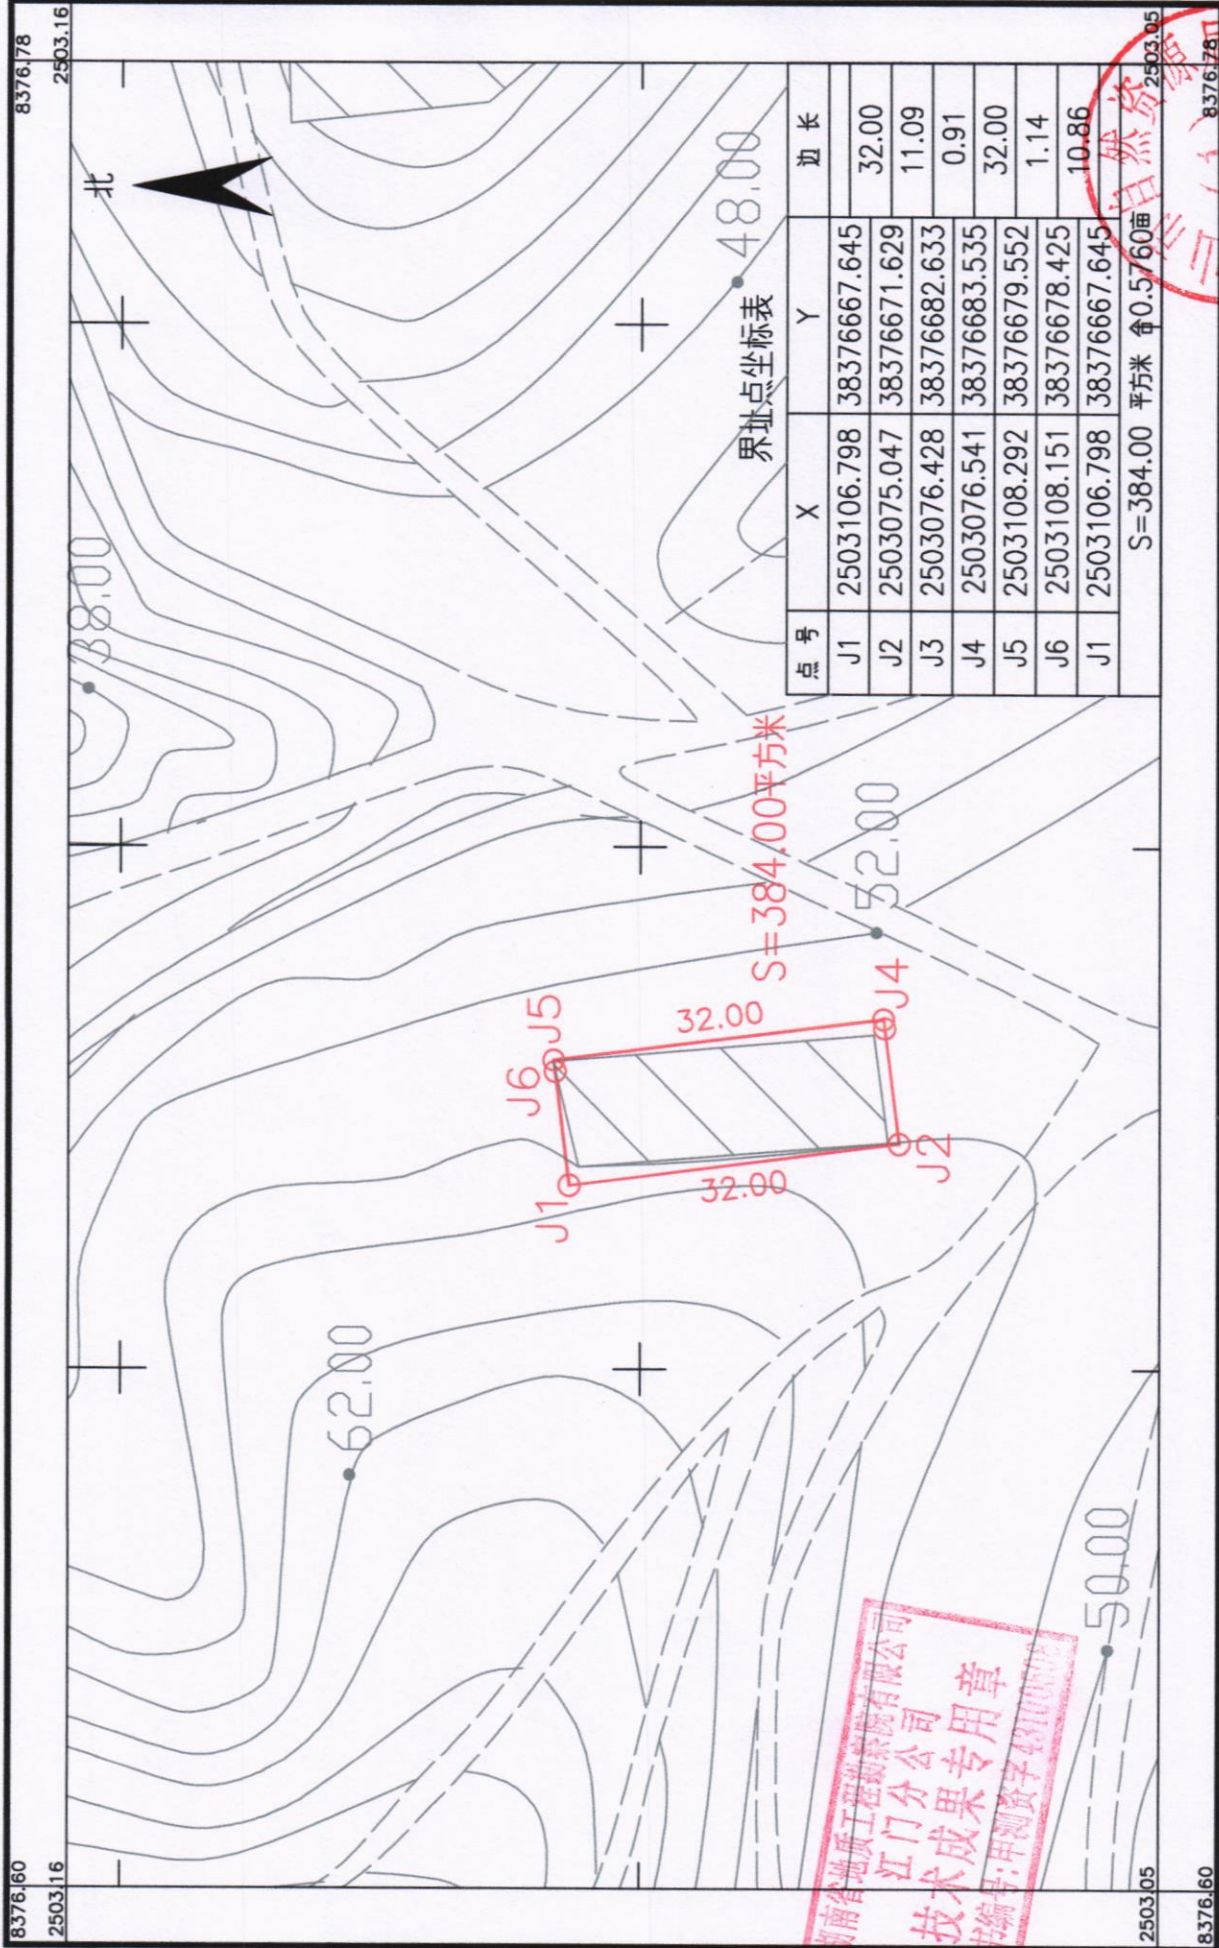

湖南省地质工程勘察院有限公司 江门分公司

湖南省地质工程勘察院有限公司
江门分公司
技术成果专用章


2026年7月数字化制图
2000国家大地坐标系: 中央子午线 114度
1985国家高程基准, 等高距为 1米
2007年版式

1:500

绘图员: 李路花
检查员: 金梓
审核员: 廖军华
自然资审章

鹤山市2025年度第三批城镇建设用地农用地转用红线图
鹤山市鹤城镇先锋村民委员会

单位: m.m²

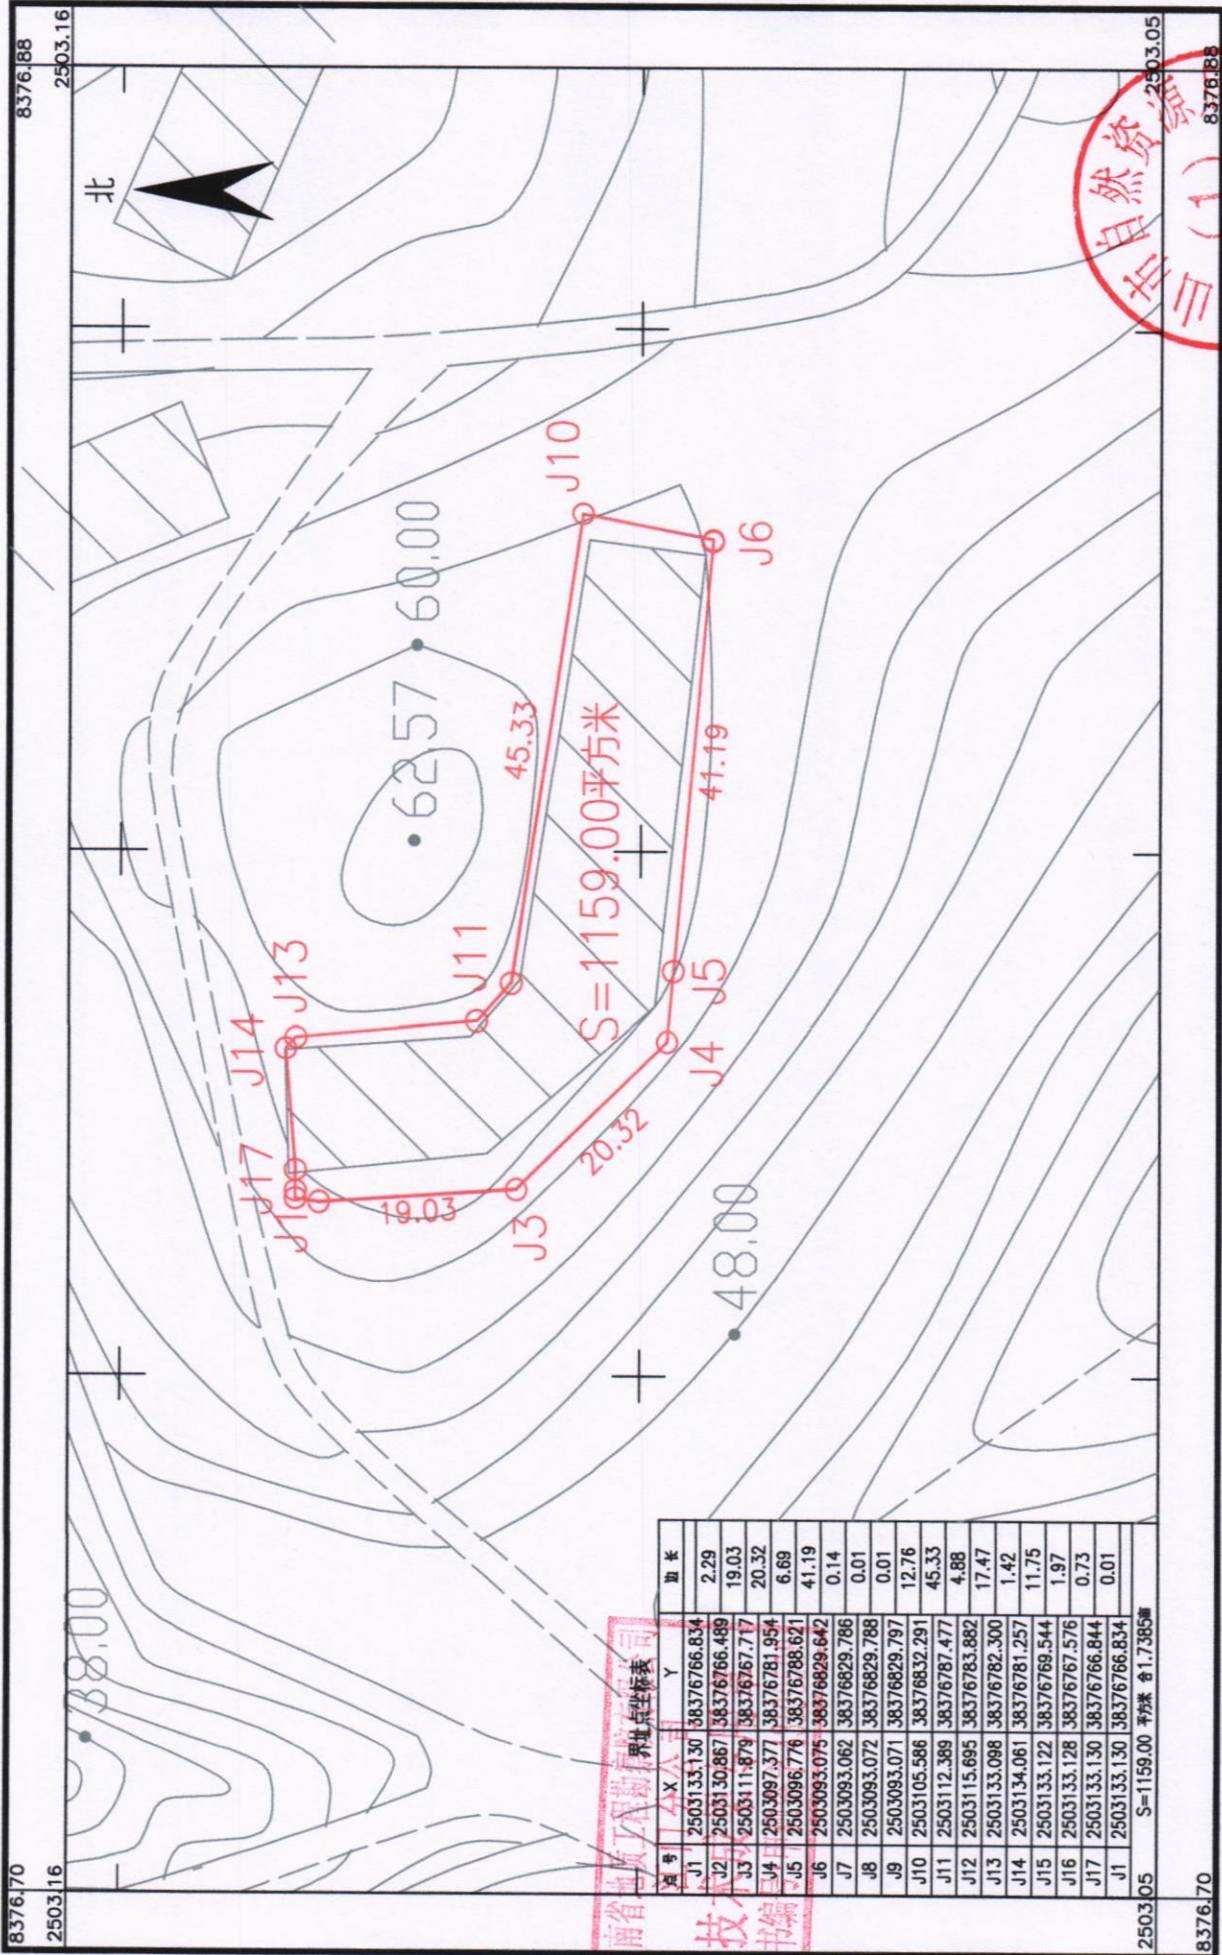

湖南省地质工程勘察院有限公司
技术编
界址点坐标表

站号	X	Y	边长
J1	2503133.130	38376766.834	2.29
J2	2503130.867	38376766.489	19.03
J3	2503111.879	38376767.717	20.32
J5	2503096.776	38376788.621	41.19
J6	2503093.075	38376829.642	0.14
J7	2503093.062	38376829.786	0.01
J8	2503093.072	38376829.788	0.01
J9	2503093.071	38376829.797	12.76
J10	2503105.586	38376832.291	45.33
J11	2503112.389	38376787.477	4.88
J12	2503115.695	38376783.882	17.47
J13	2503133.098	38376782.300	1.42
J14	2503134.081	38376781.257	11.75
J15	2503133.122	38376769.544	1.97
J16	2503133.128	38376767.576	0.73
J17	2503133.130	38376766.844	0.01
J1	2503133.130	38376766.834	
S=1159.00 平方米			17.385

自然资源局
三(1)
绘图员: 李碧花
审核员: 金林
检查员: 廖军华


1:500

2026年7月数字化制图
2000国家大地坐标系: 中央子午线114度
1985国家高程基准, 等高距为1米
2007年版式

鹤山市2025年度第三批城镇建设用地农用地转用红线图

鹤山市鹤城镇先锋村民委员会

单位: m.m²

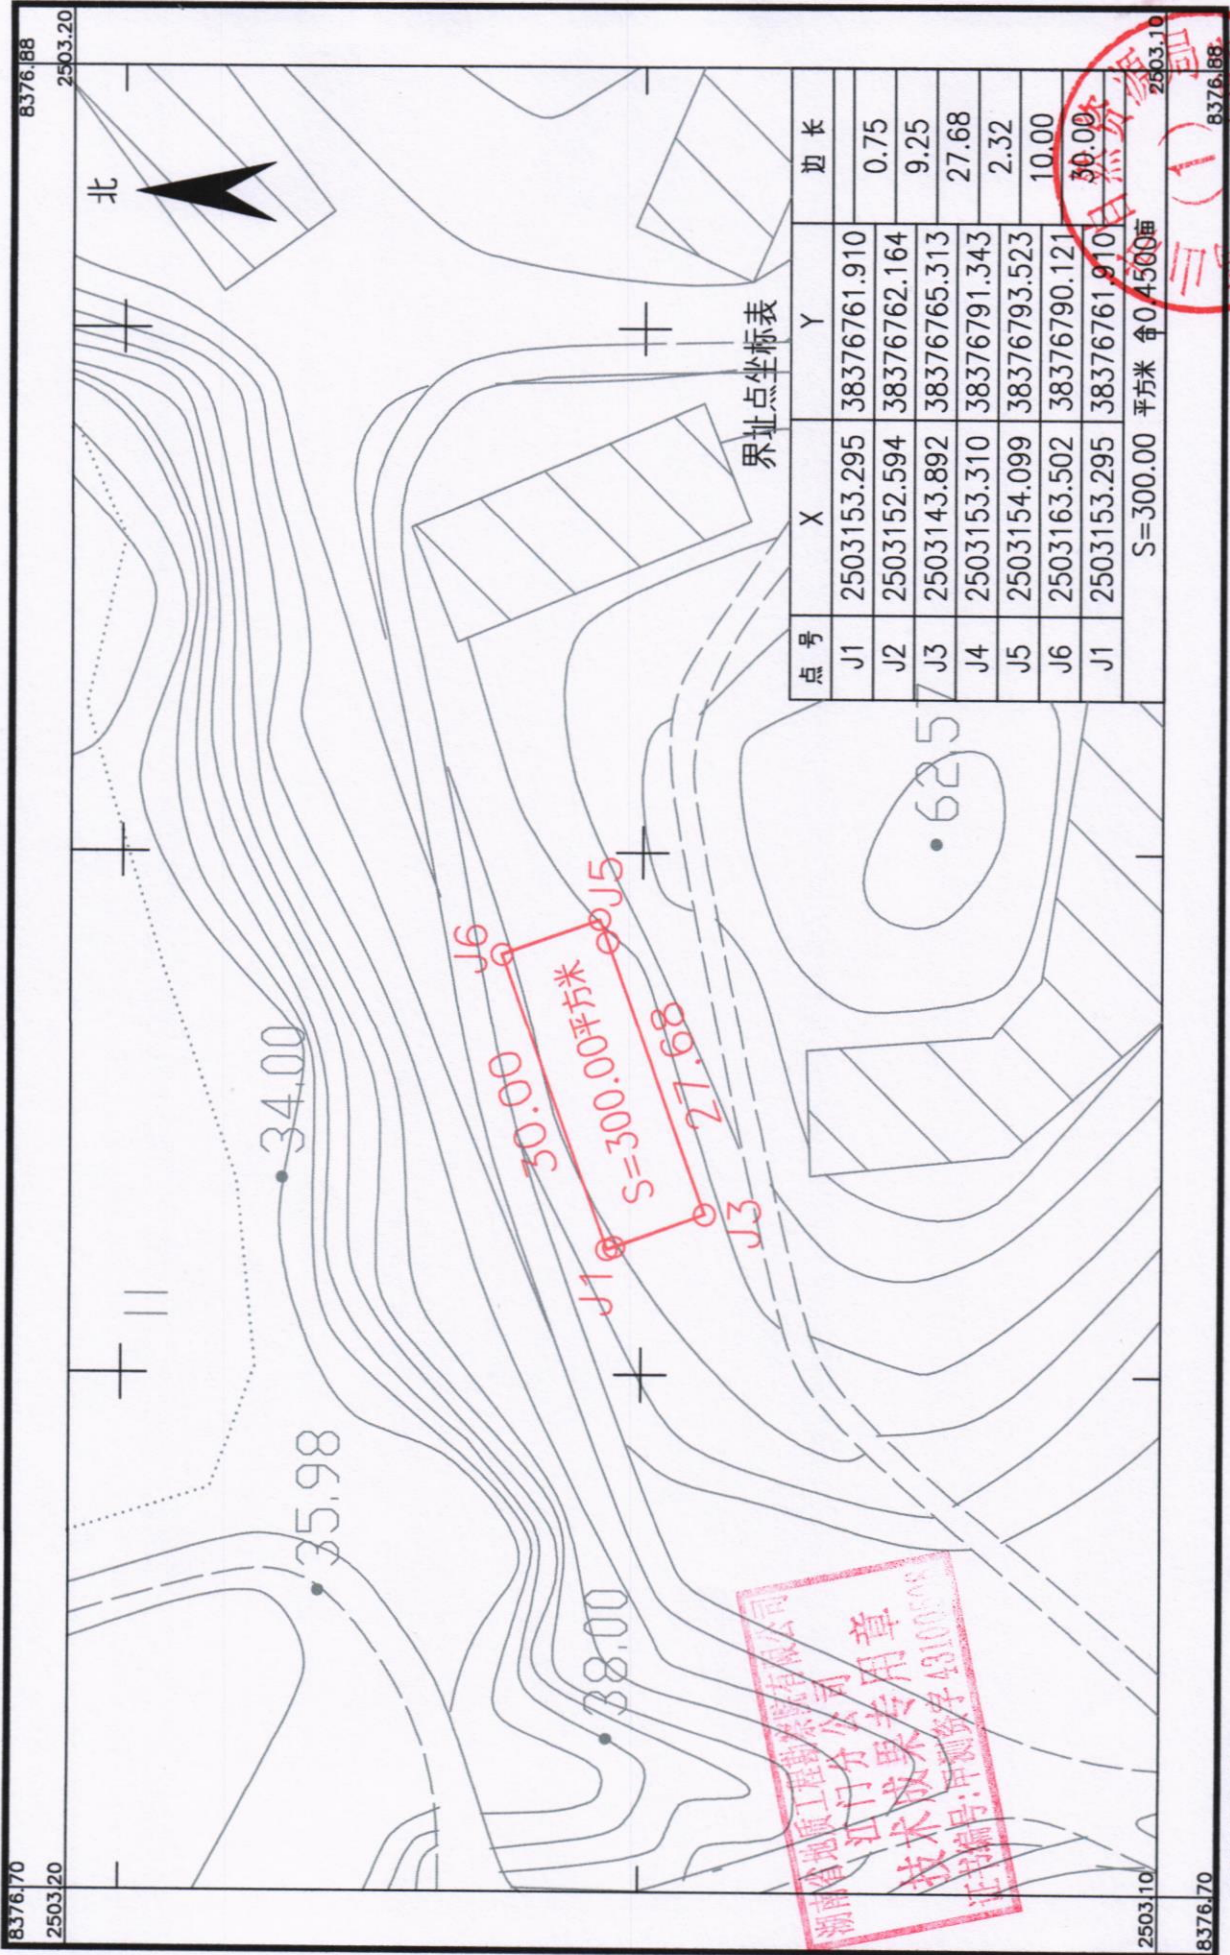


湖南省地质工程勘察院有限公司江门分公司

2026年7月数字化制图
2000国家大地坐标系: 中央子午线114度
1985国家高程基准, 等高距为1米
2007年版式

1:500

绘图员: 李彩花
检查员: 金祥
审核员: 廖军华

鹤山市鹤城镇先锋村民委员会

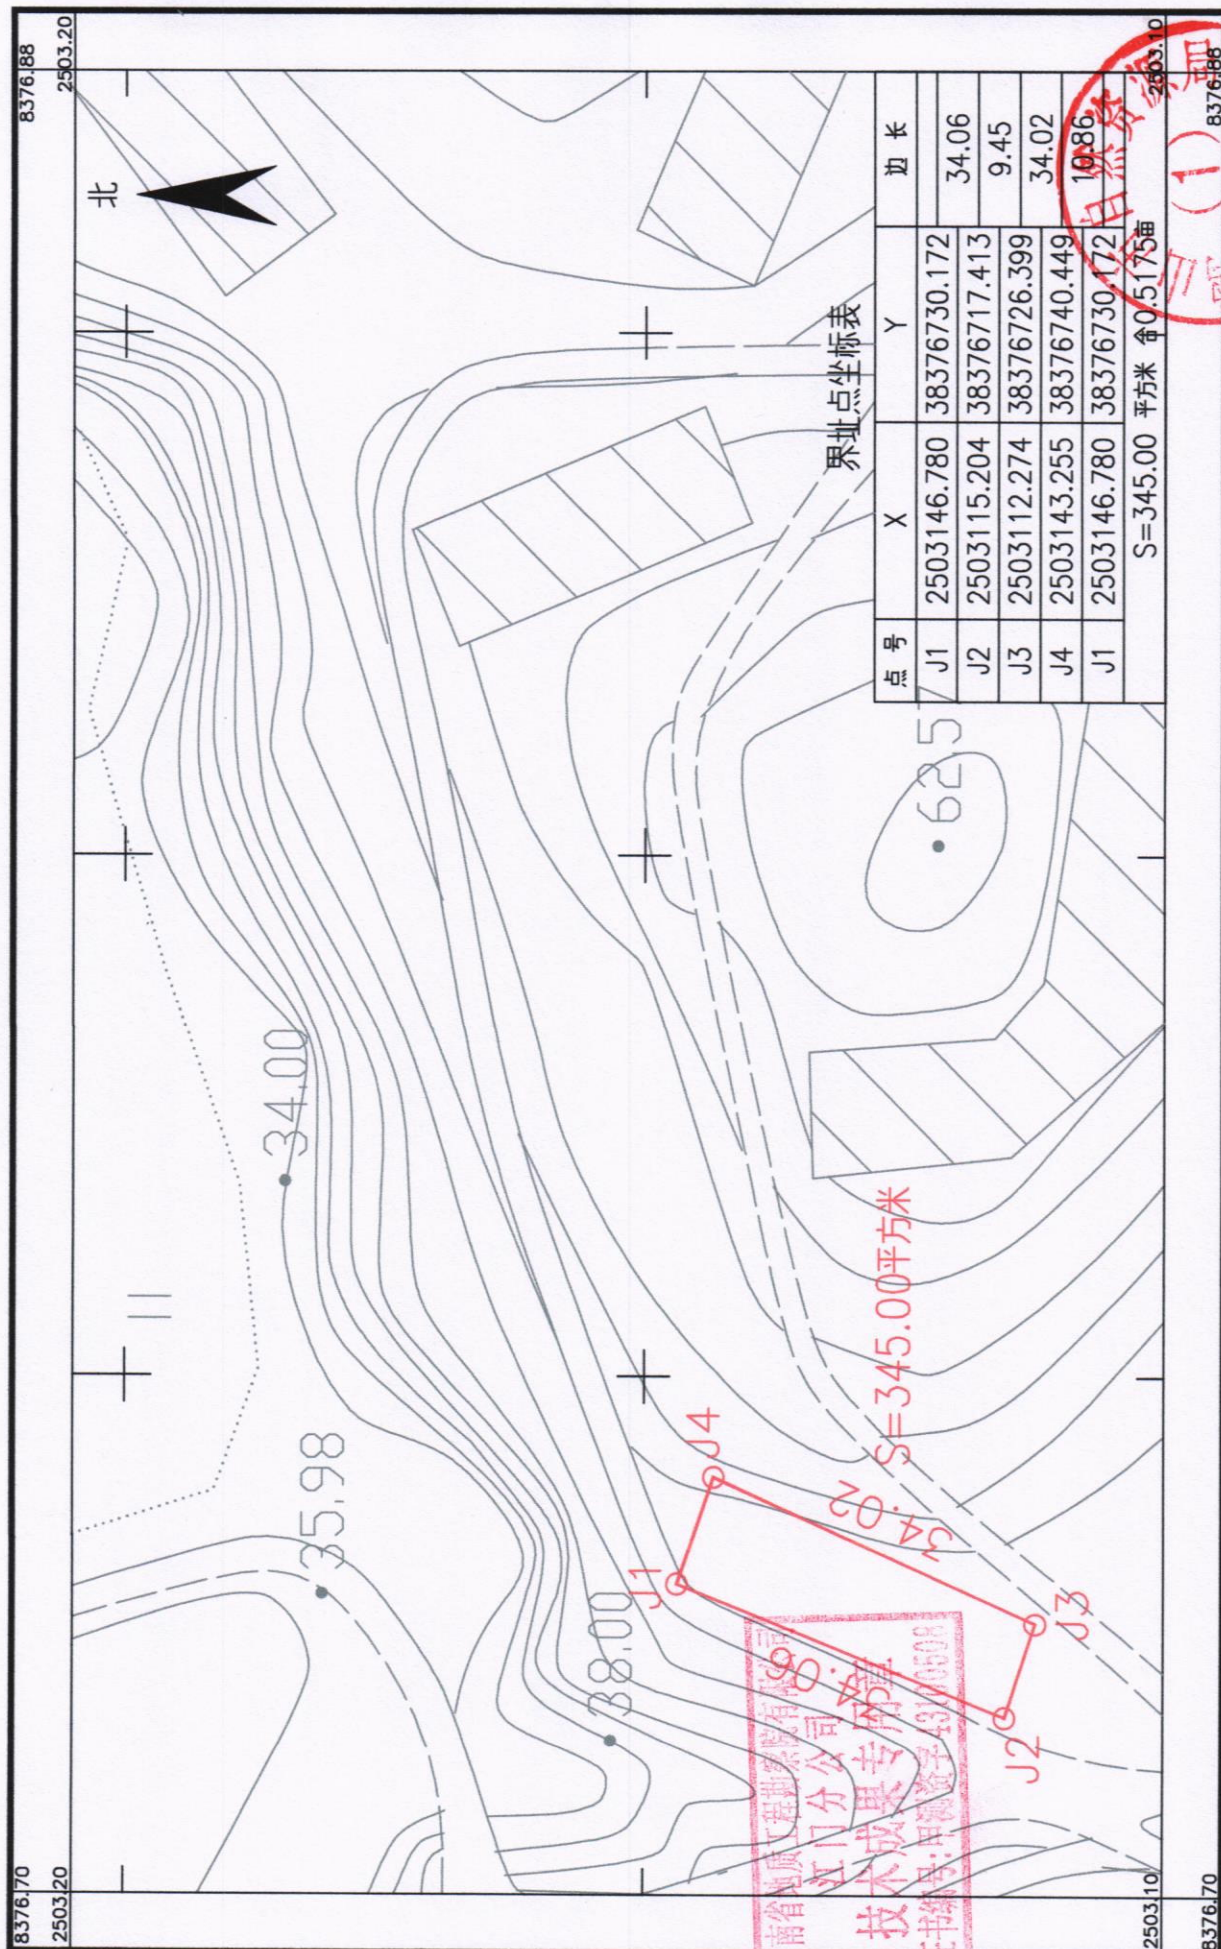单位: $\text{m} \cdot \text{m}^2$ 

2026年7月数字化制图

2000国家大地坐标系：中央子午线114度


1985国家高程基准, 等高距为1米

2007年版式

1:500

绘图员：李移花
检查员：金 洋
审核员：廖军华

鹤山市鹤城镇先锋村民委员会

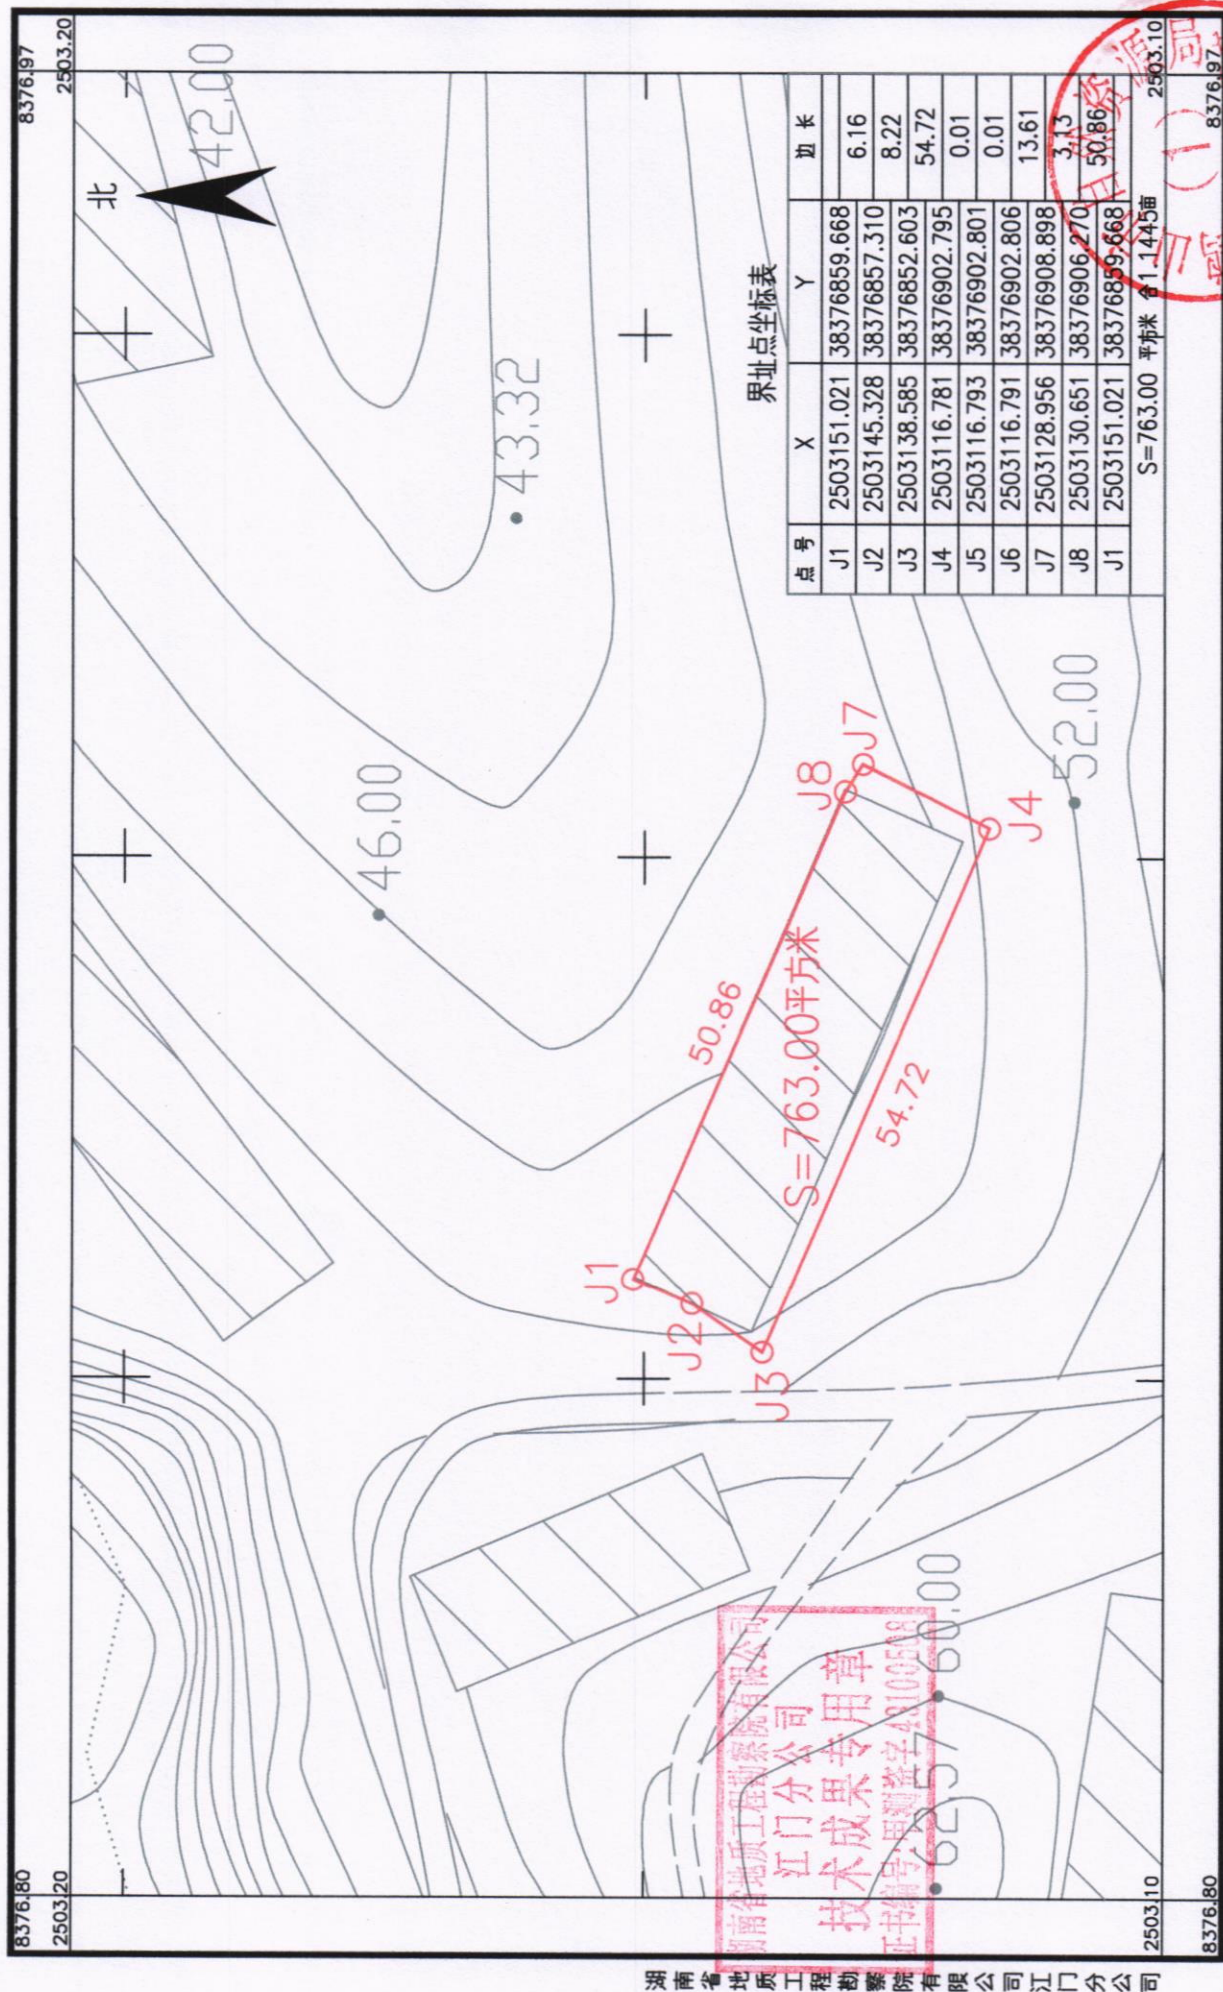单位: $\text{m} \cdot \text{m}^2$ 

2026年7月数字化制图
2000国家大地坐标系：中央子午线114度
1985国家高程基准，等高距为1米
2007年版式

1:500


绘图员：李移花
检查员：金 洋
审核员：廖军华

湖南省地质工程勘察院有限公司江门分公司

鹤山市2025年度第三批城镇建设用农用地转用红线图

鹤山市鹤城镇先锋村民委员会

单位: m.m²

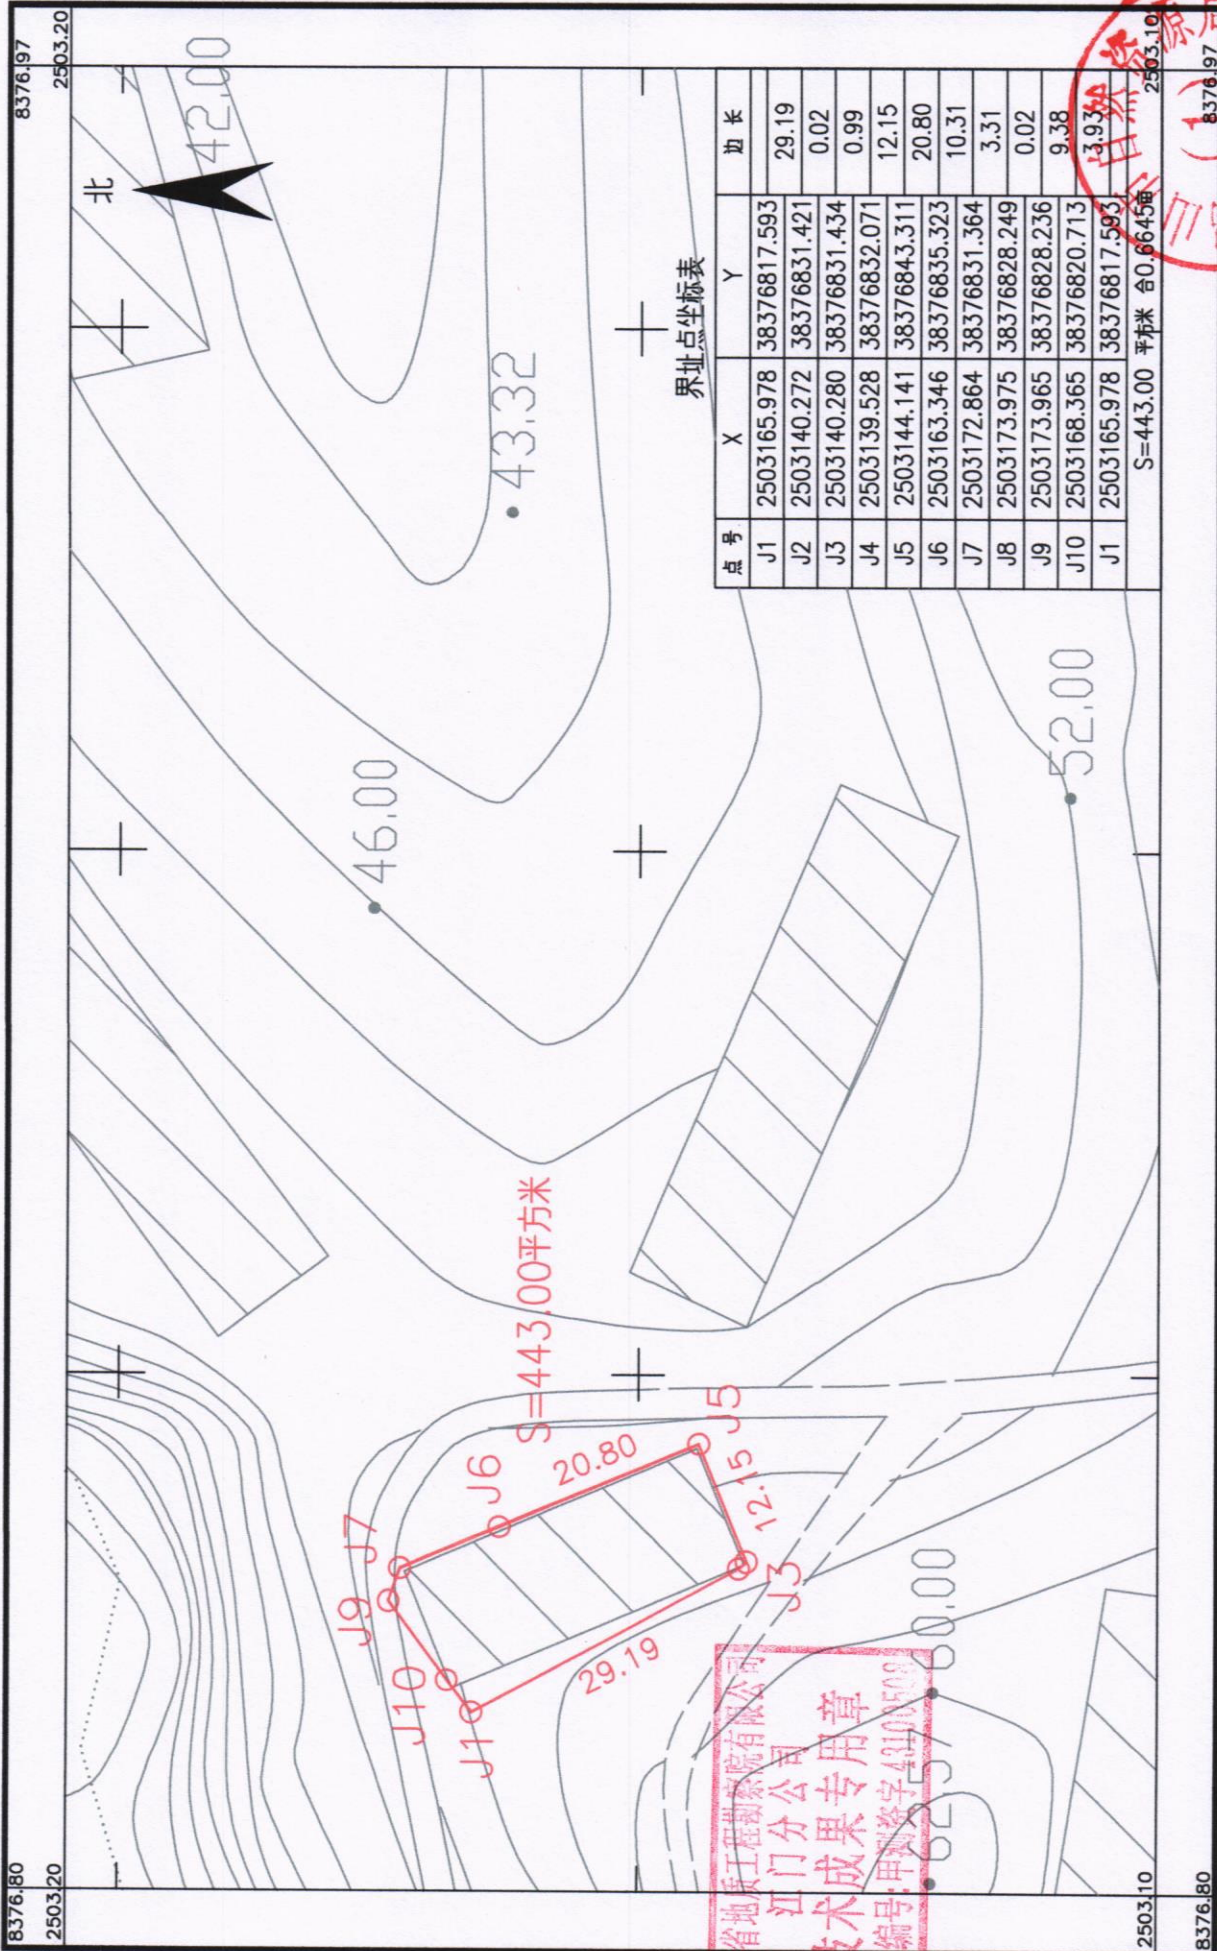

湖南省地质工程勘察院有限公司江门分公司




2026年7月数字化制图
2000国家大地坐标系: 中央子午线114度
1985国家高程基准, 等高距为1米
2007年版式

1:500



鹤山市2025年度第三批城镇建设用农用地转用红线图
鹤山市鹤城镇先锋村民委员会

单位: m.m²

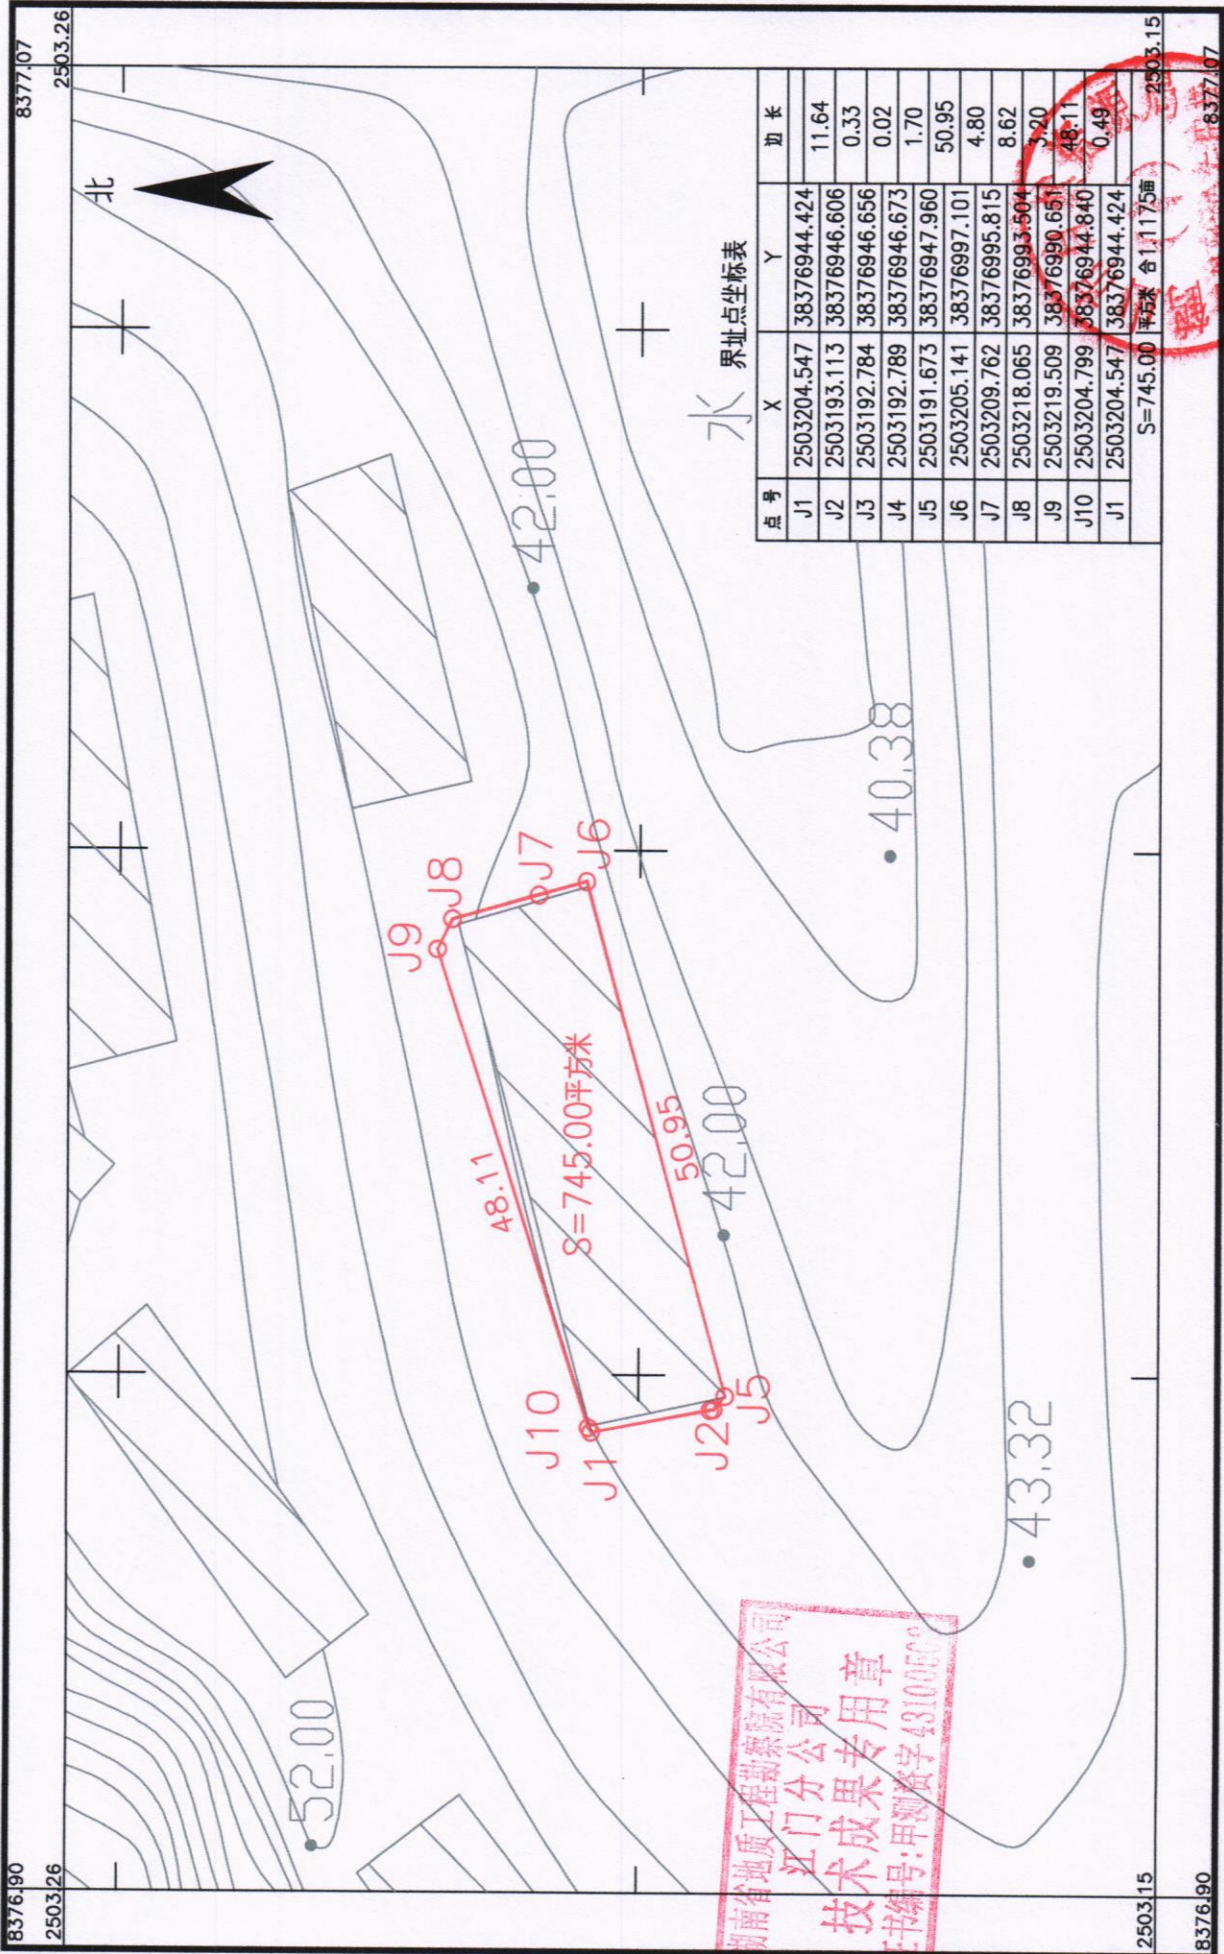

湖南省地质工程勘察院有限公司 江门分公司

湖南省地质工程勘察院有限公司
江门分公司
技术成果专用章
证书编号: 甲测资字 43100506

2026年7月数字化制图
2000国家大地坐标系: 中央子午线114度
1985国家高程基准, 等高距为1米
2007年版式


1:500

绘图员: 李彩花
检查员: 金祥
审核员: 廖军华


鹤山市2025年度第三批城镇建设用地农用地转用红线图

鹤山市鹤城镇先锋村民委员会

单位: m.m²

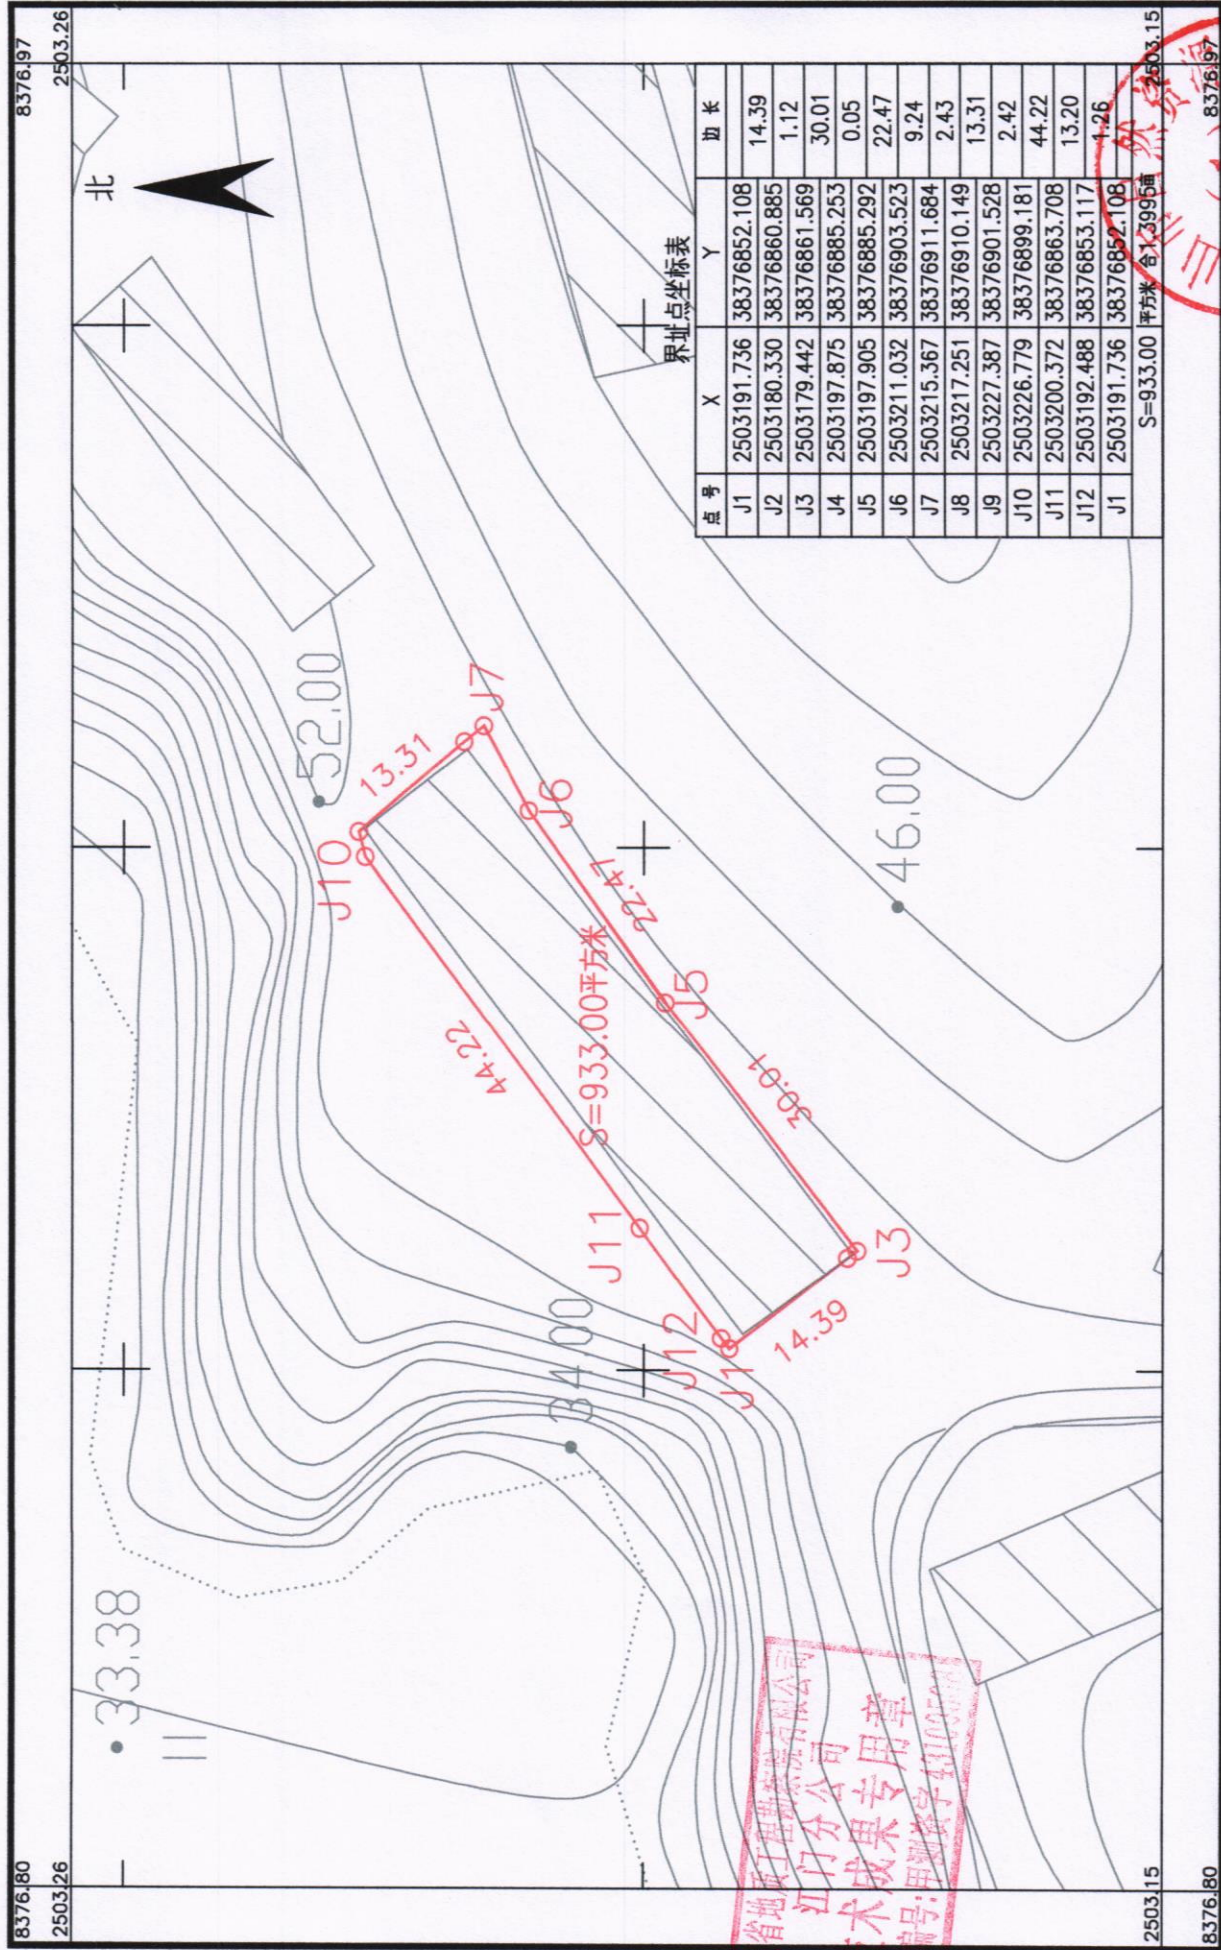

湖南省地质工程勘察院有限公司江门分公司

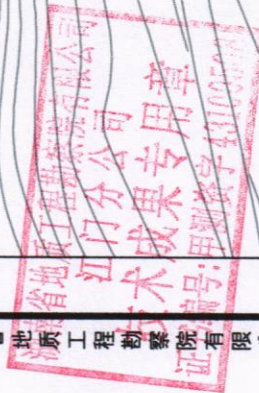


2026年7月数字化制图
2000国家大地坐标系: 中央子午线114度
1985国家高程基准, 等高距为1米
2007年版式

1:500

绘图员: 李彩花
检查员: 金祥
审核员: 廖军华
图件直签人: 廖军华

鹤山市鹤城镇先锋村民委员会

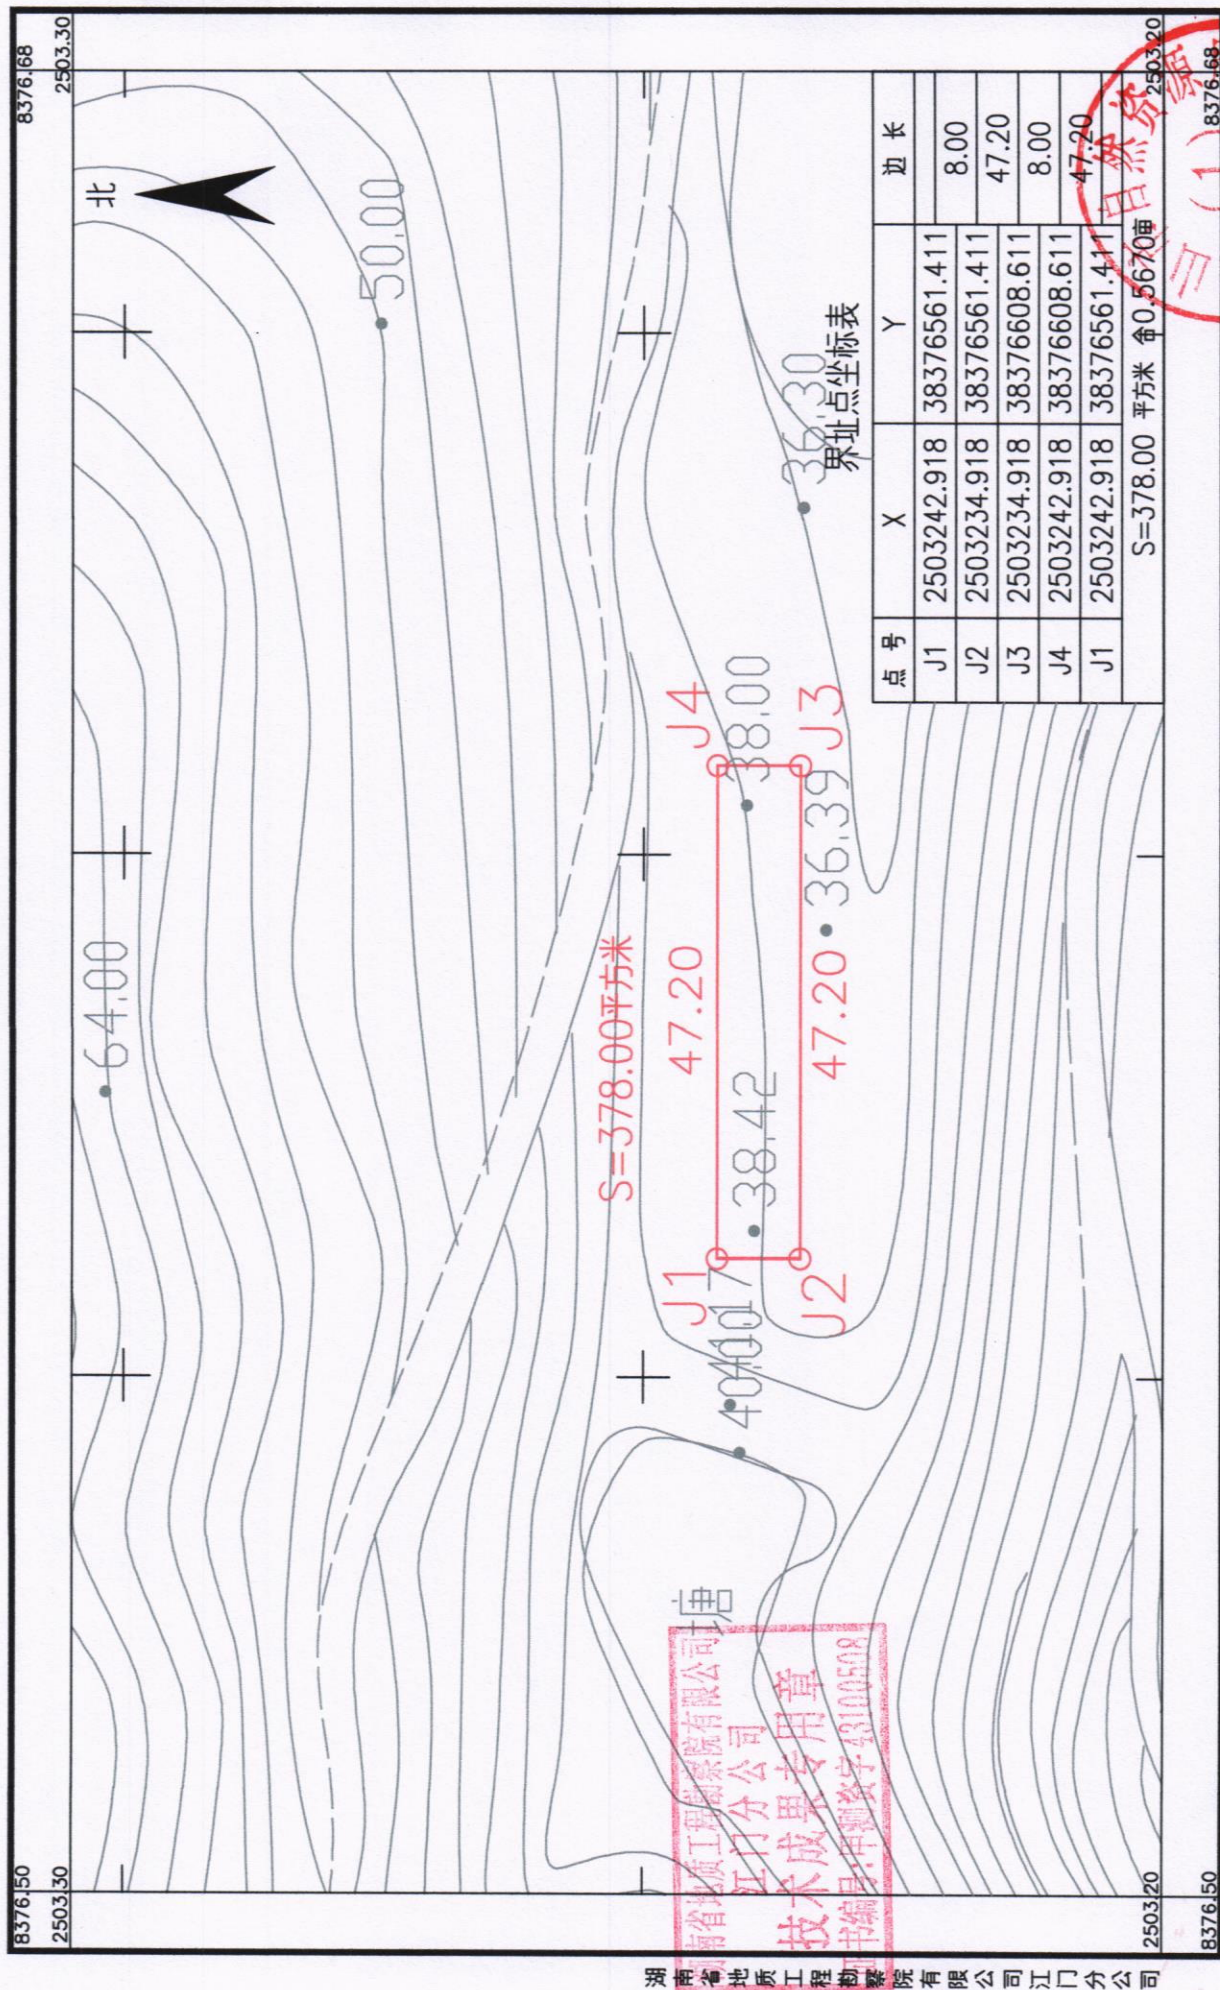单位: $\text{m} \cdot \text{m}^2$ 


2026年7月数字化制图
2000国家大地坐标系：中央子午线114度
1985国家高程基准，等高距为1米
2007年版式

1:500

鹤山市2025年度第三批次城镇建设农用地转用红线图

鹤山市鹤城镇先锋村民委员会

单位: m.m²

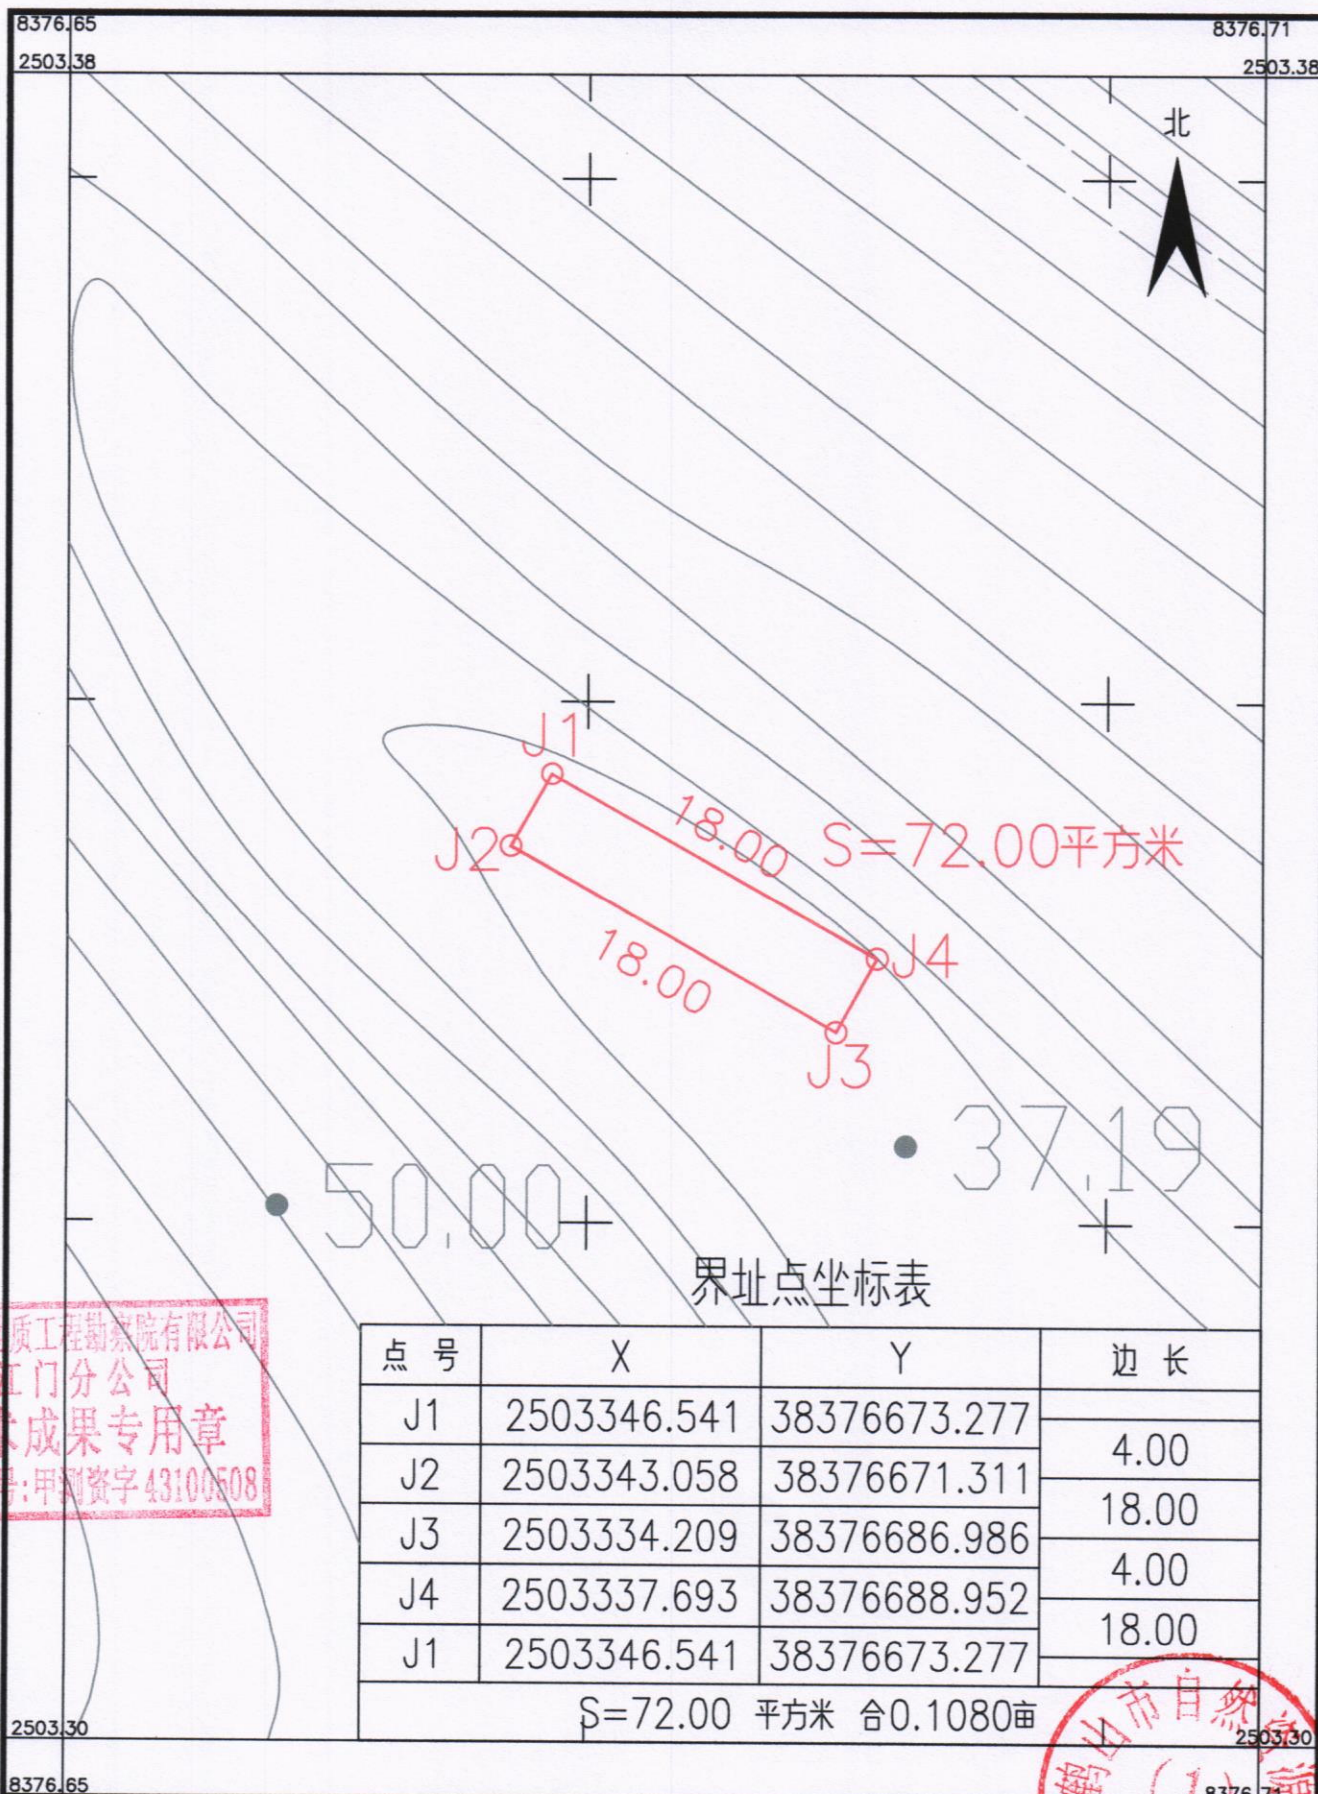

湖南省地质工程勘察院有限公司江门分公司

湖南省地质工程勘察院有限公司
江门分公司
技术成果专用章
证书号:甲测资字43100508

2026年7月数字化制图
2000国家大地坐标系:中央子午线114度
1985国家高程基准,等高距为1米
2007年版式


1:250

鹤山市自然资源局
图件(1)
绘图员:李珍花
检查员:金
审核员:唐军华

鹤山市2025年度第三批次城镇建设农用地转用红线图

鹤山市鹤城镇先锋村民委员会

单位: m.m²

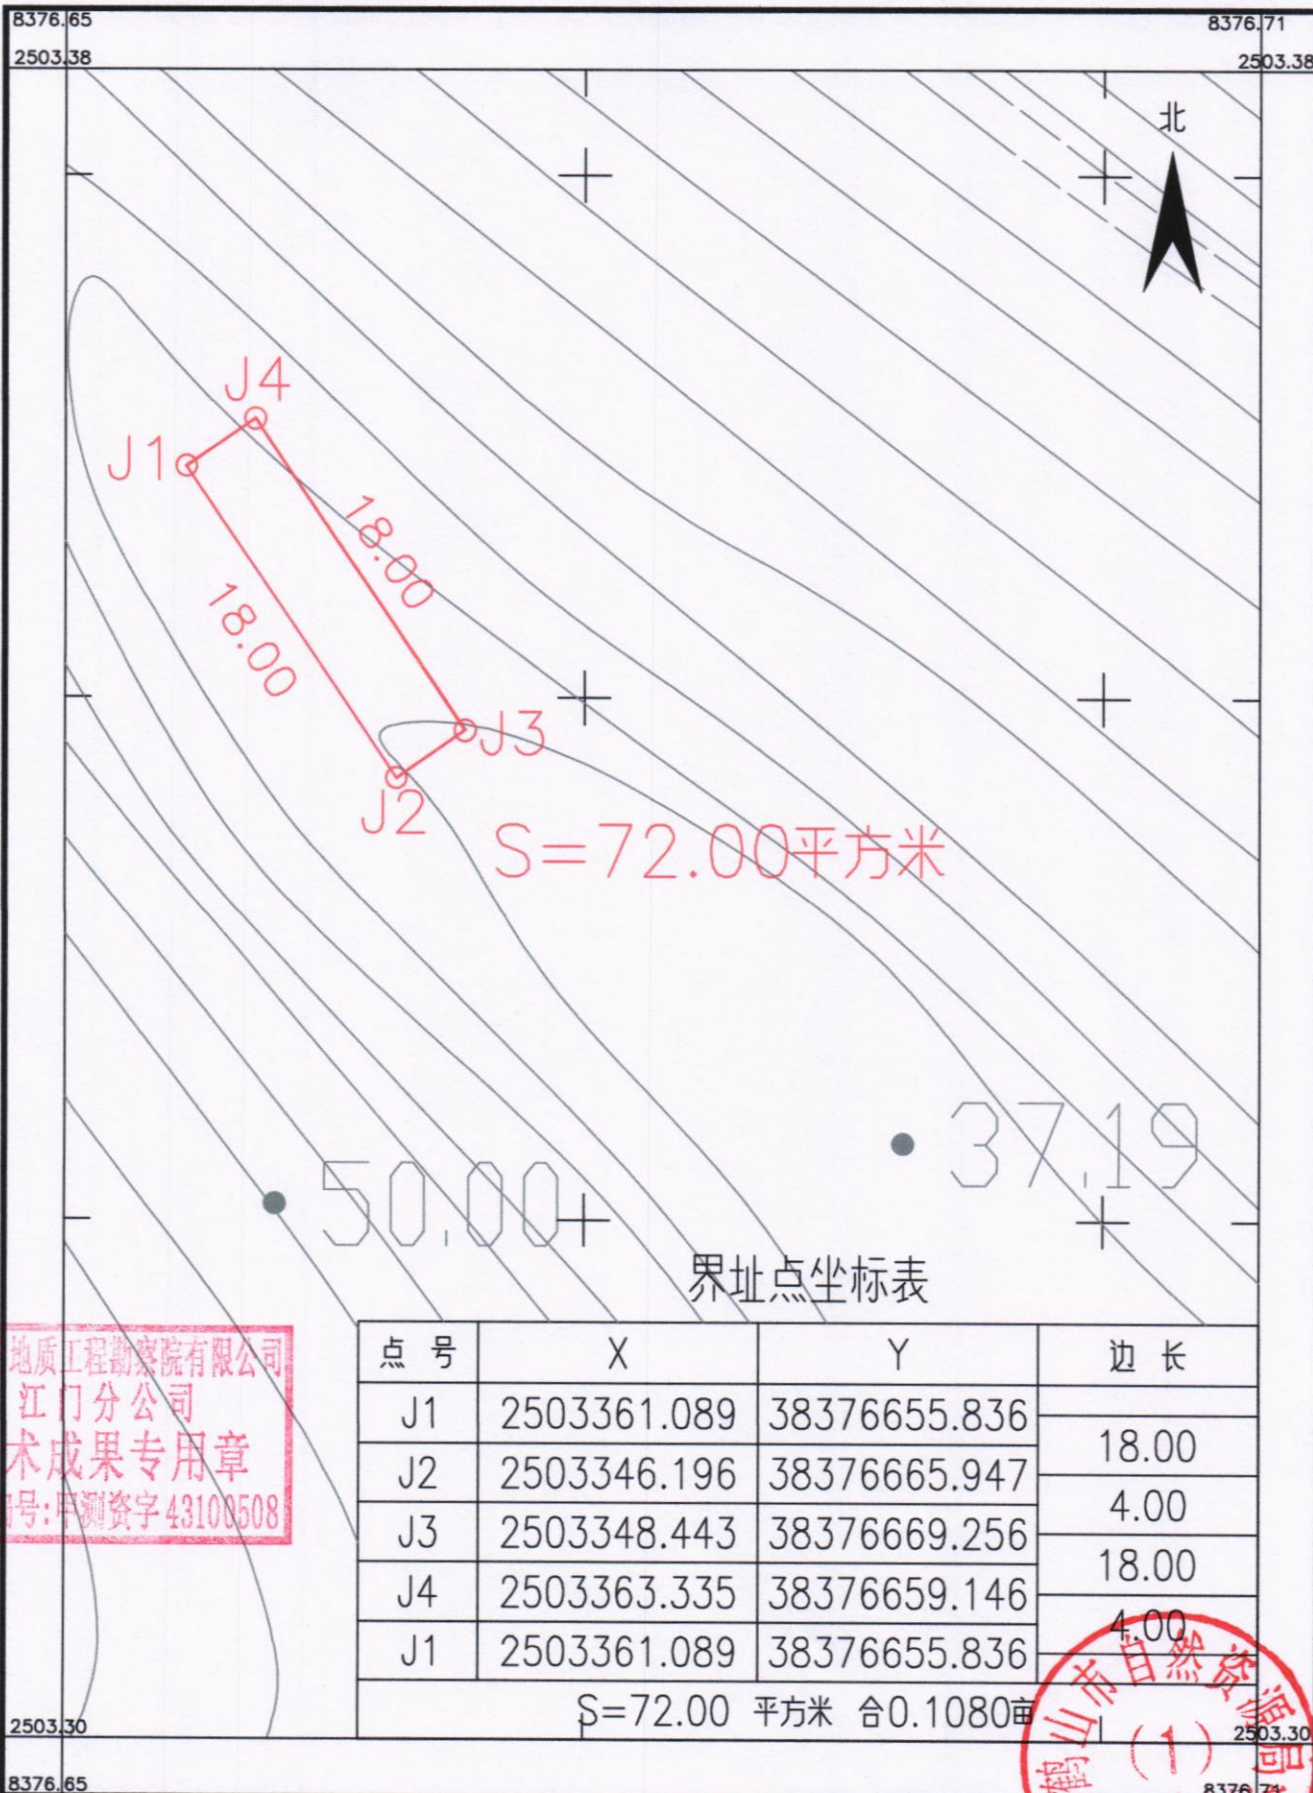

湖南省地质工程勘察院有限公司

地质工程勘察院有限公司
江门分公司
技术成果专用章
证号: 粤测资字 43100508

2026年7月数字化制图
2000国家大地坐标系, 中央子午线114度
1985国家高程基准, 等高距为1米
2007年版式


1:250

鹤山市自然资源局
(1)
绘图员: 李彩花
检查员: 金祥
审核员: 廖军华

鹤山市2025年度第三批次城镇建设农用地转用红线图

鹤山市鹤城镇先锋村民委员会

单位: m.m²

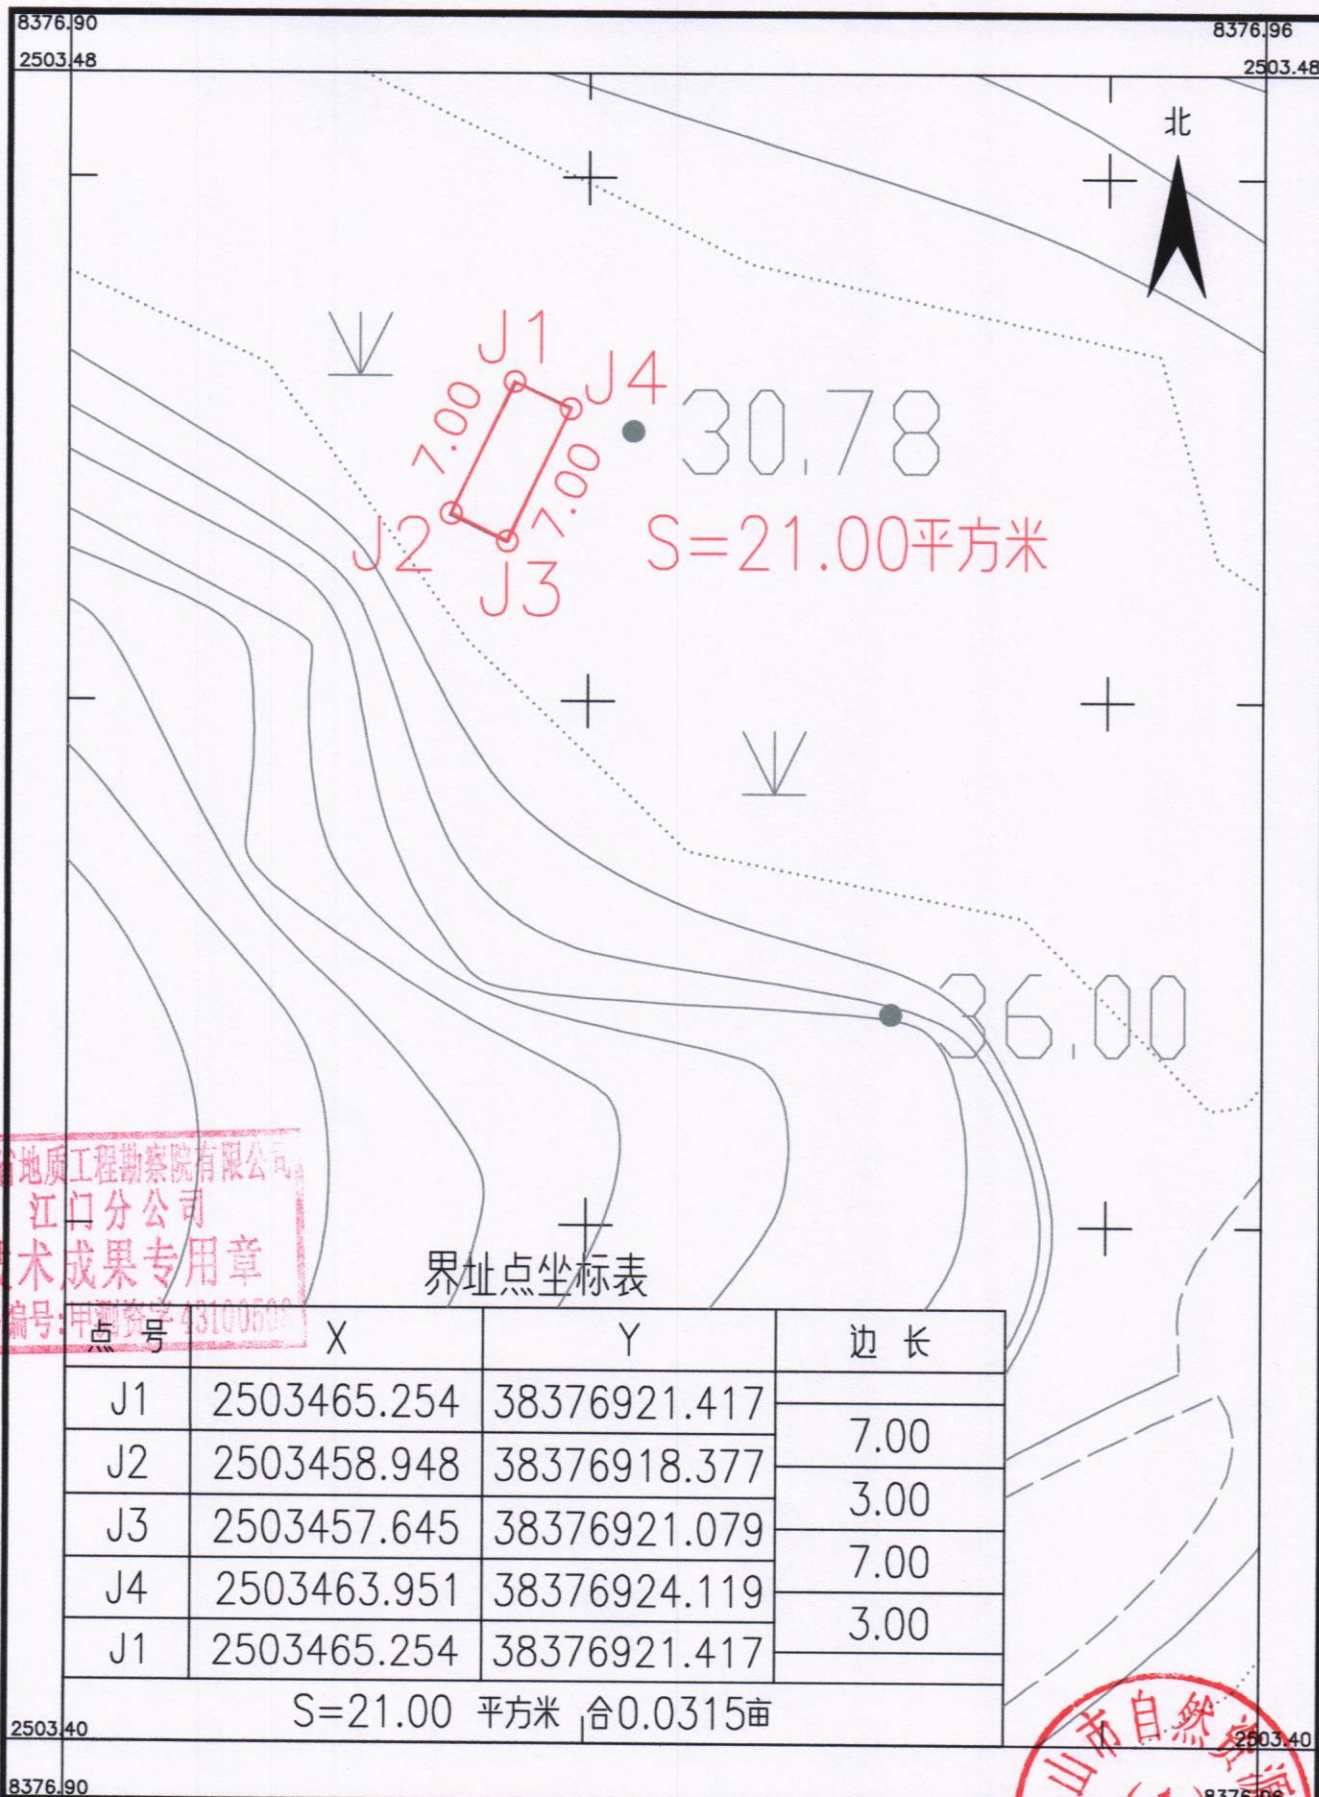


2026年7月数字化制图
2000国家大地坐标系: 中央子午线114度
1985国家高程基准, 等高距为1米
2007年版式

1:250



鹤山市2025年度第三批城镇建设用地农用地转用红线图
鹤山市鹤城镇先锋村民委员会

单位: m.m²

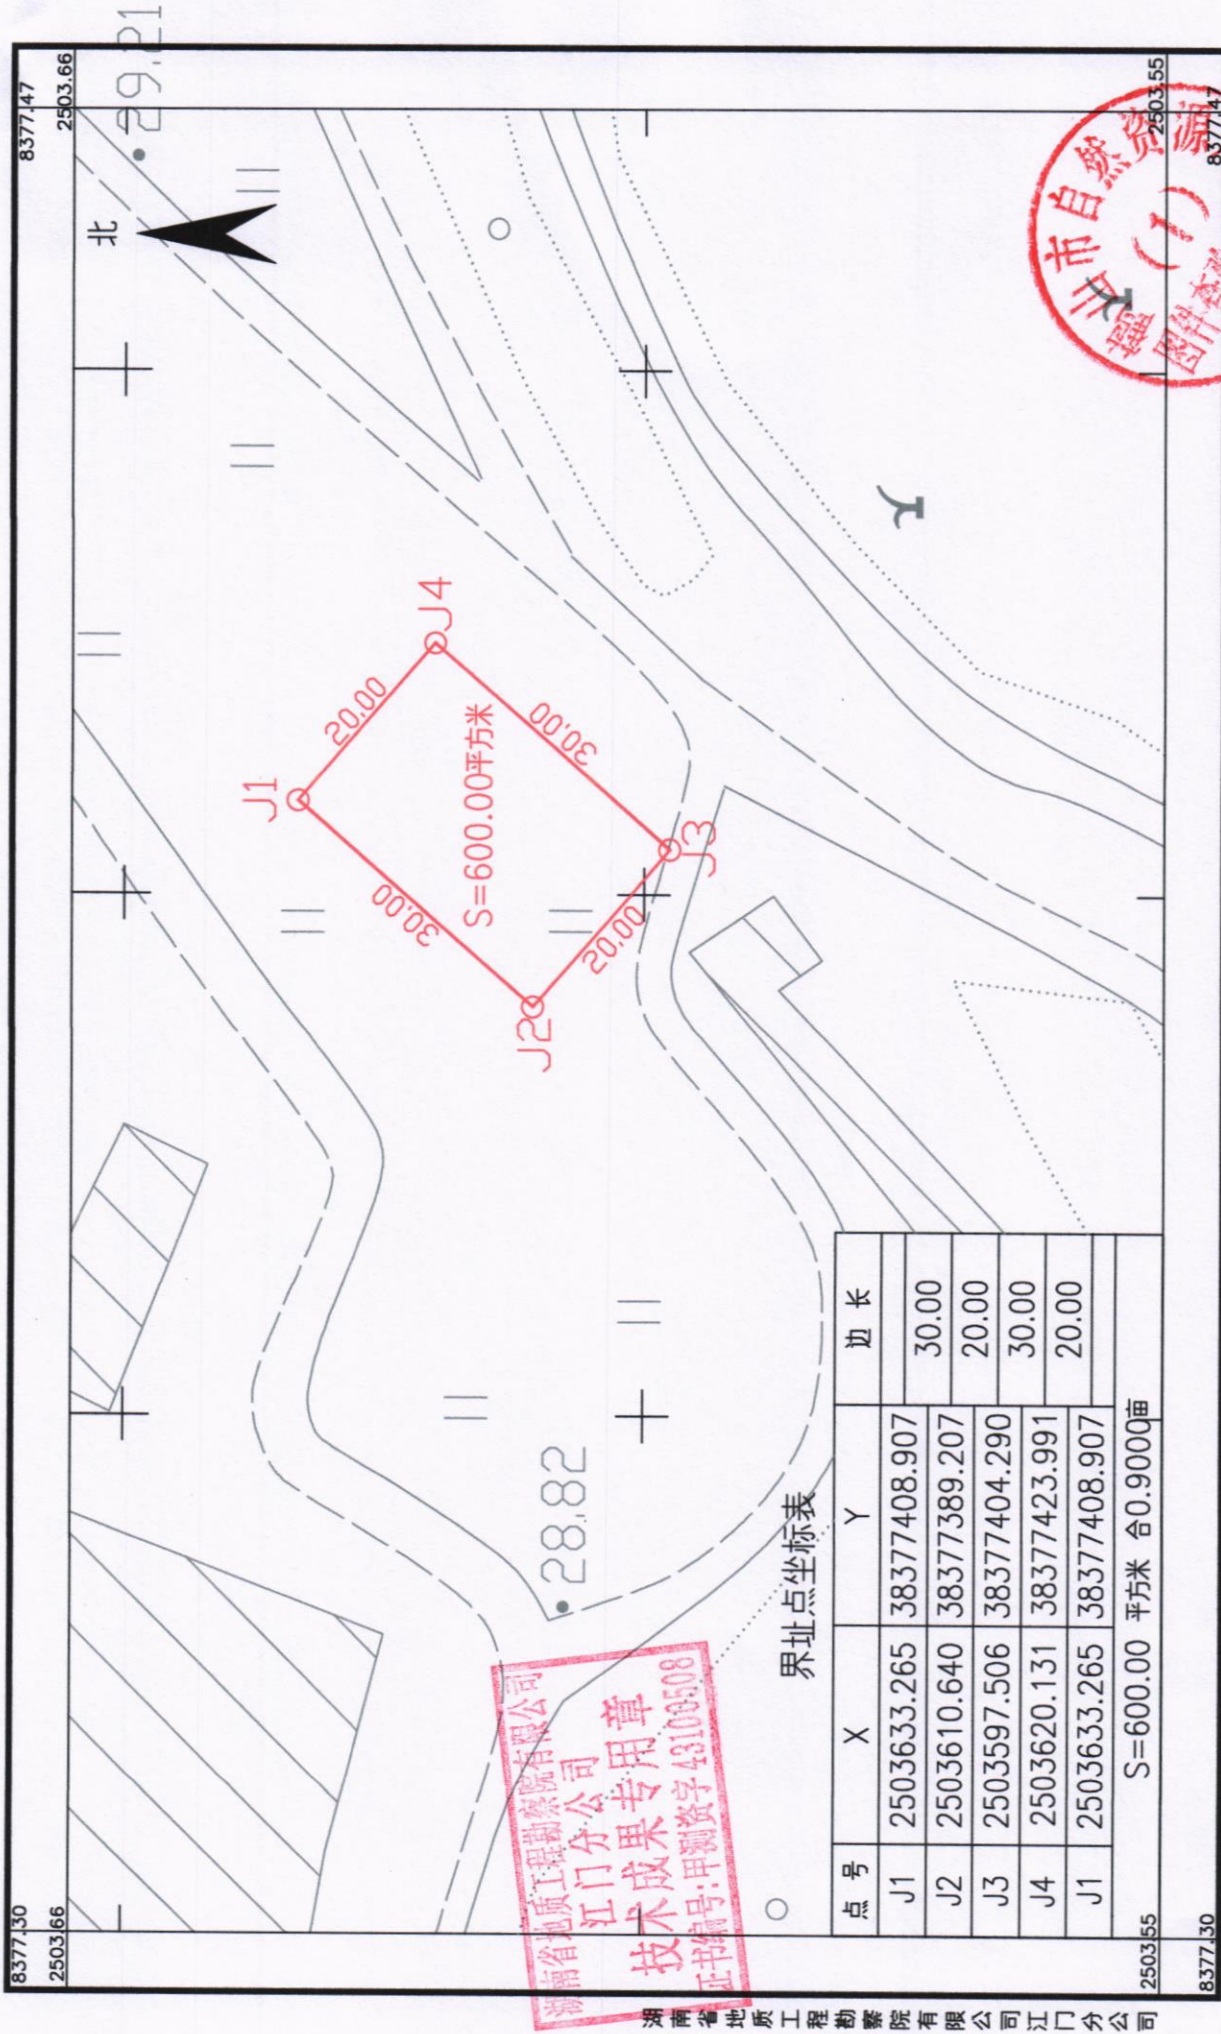

2026年7月数字化制图
2000国家大地坐标系: 中央子午线114度
1985国家高程基准, 等高距为1米
2007年版式

1:500