


鹤山市2025年度第三十九批次城镇建设用地农用地转用红线图
鹤山市鹤城镇南星村民委员会

单位: m.m²

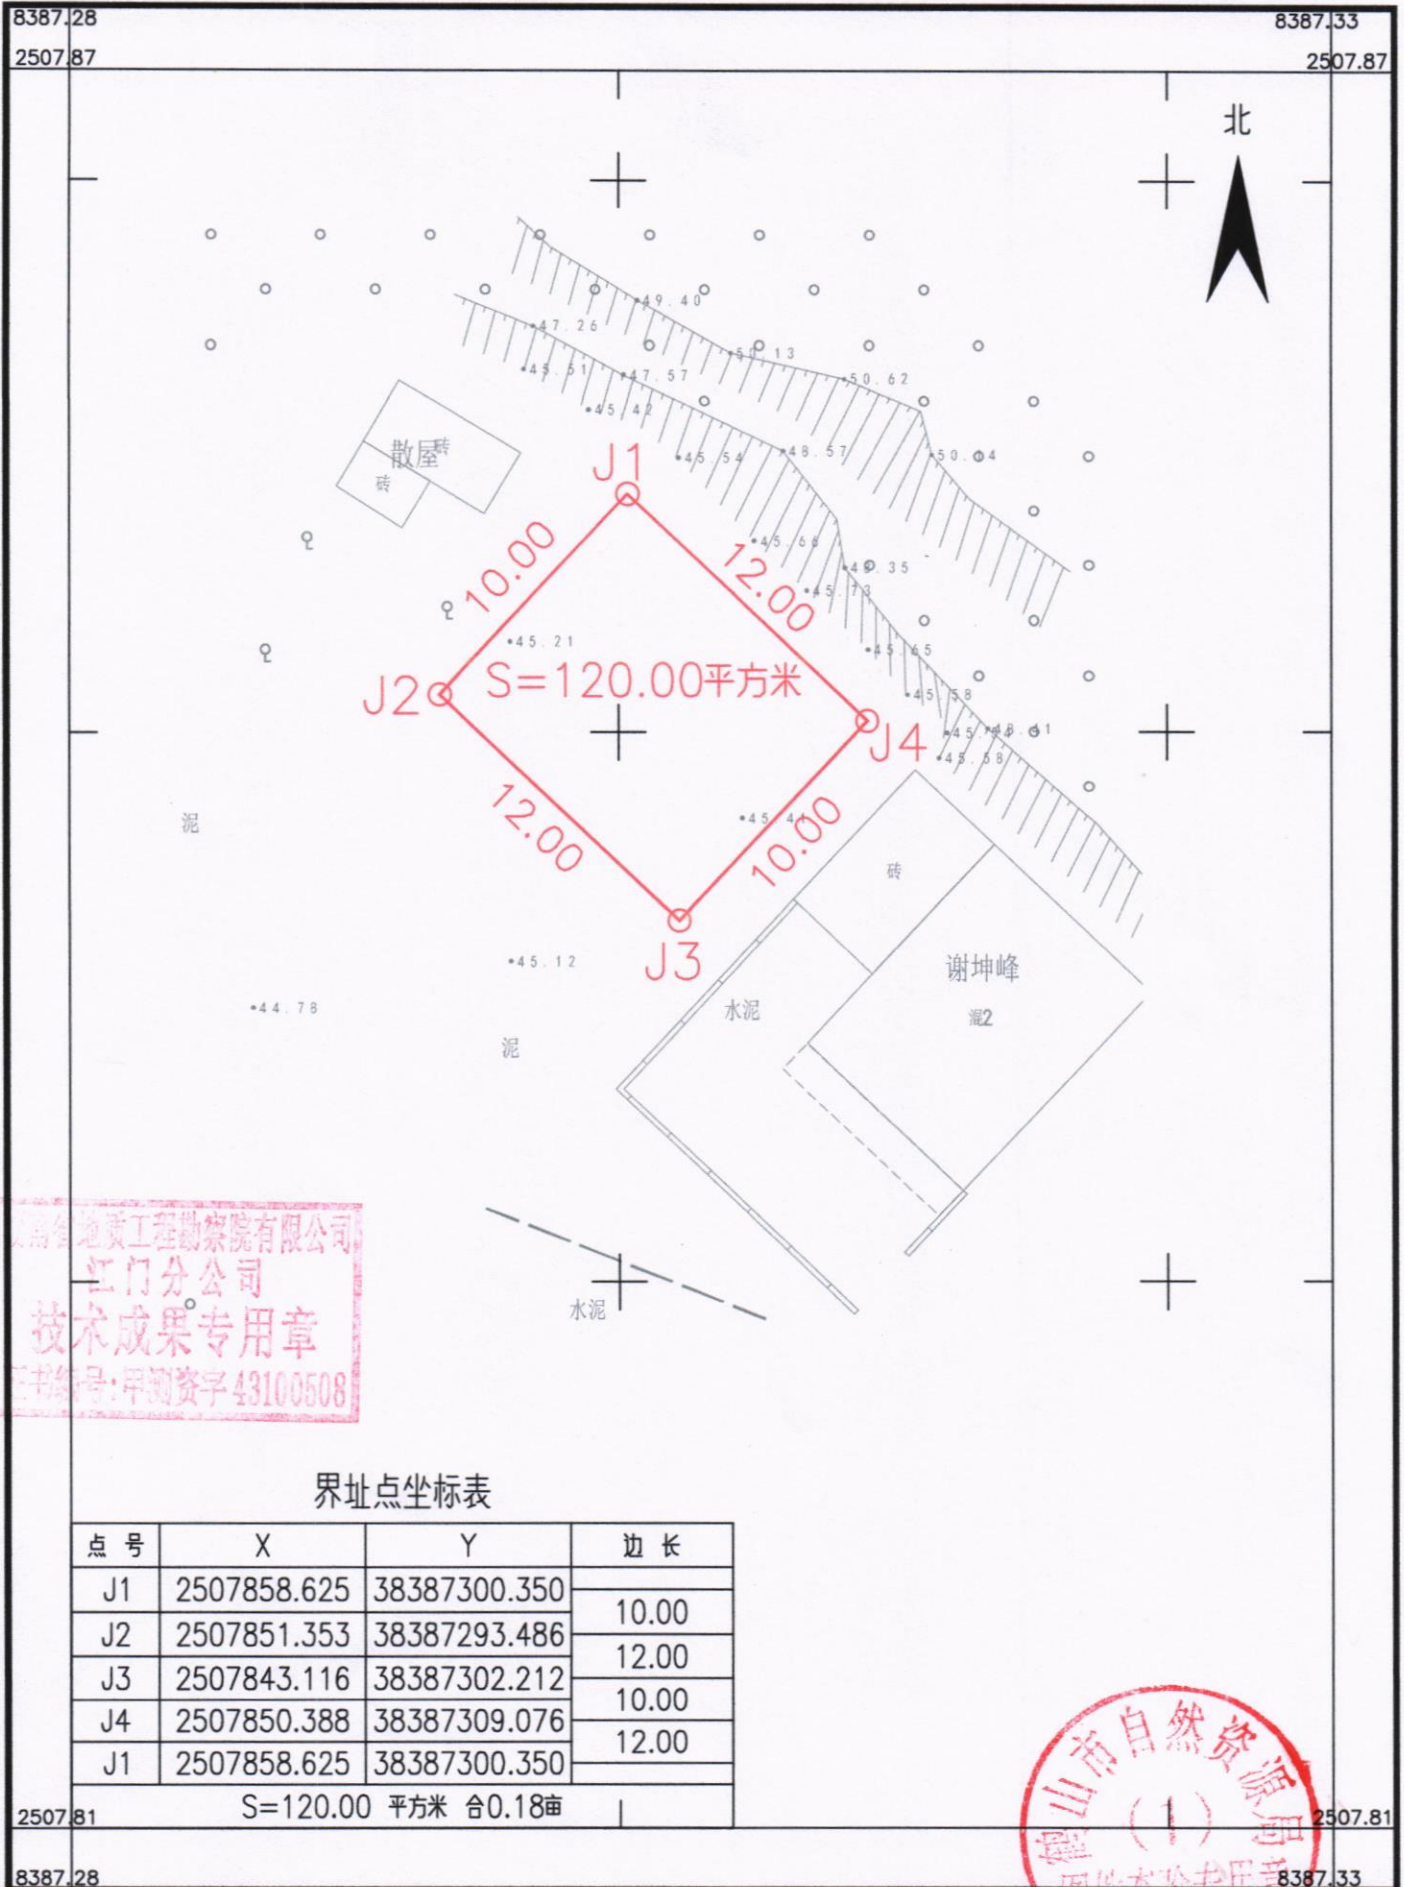

鹤山市鹤城镇坪山村民委员会

2502.63




绘图员：李移花
检查员：金祥
审核员：廖军华

湖南省地质工程勘察院有限公司江门分公司

鹤山市2025年度第三十九批次城镇建设用农用地转用红线图

鹤山市鹤城镇坪山村民委员会


单位: m.m²

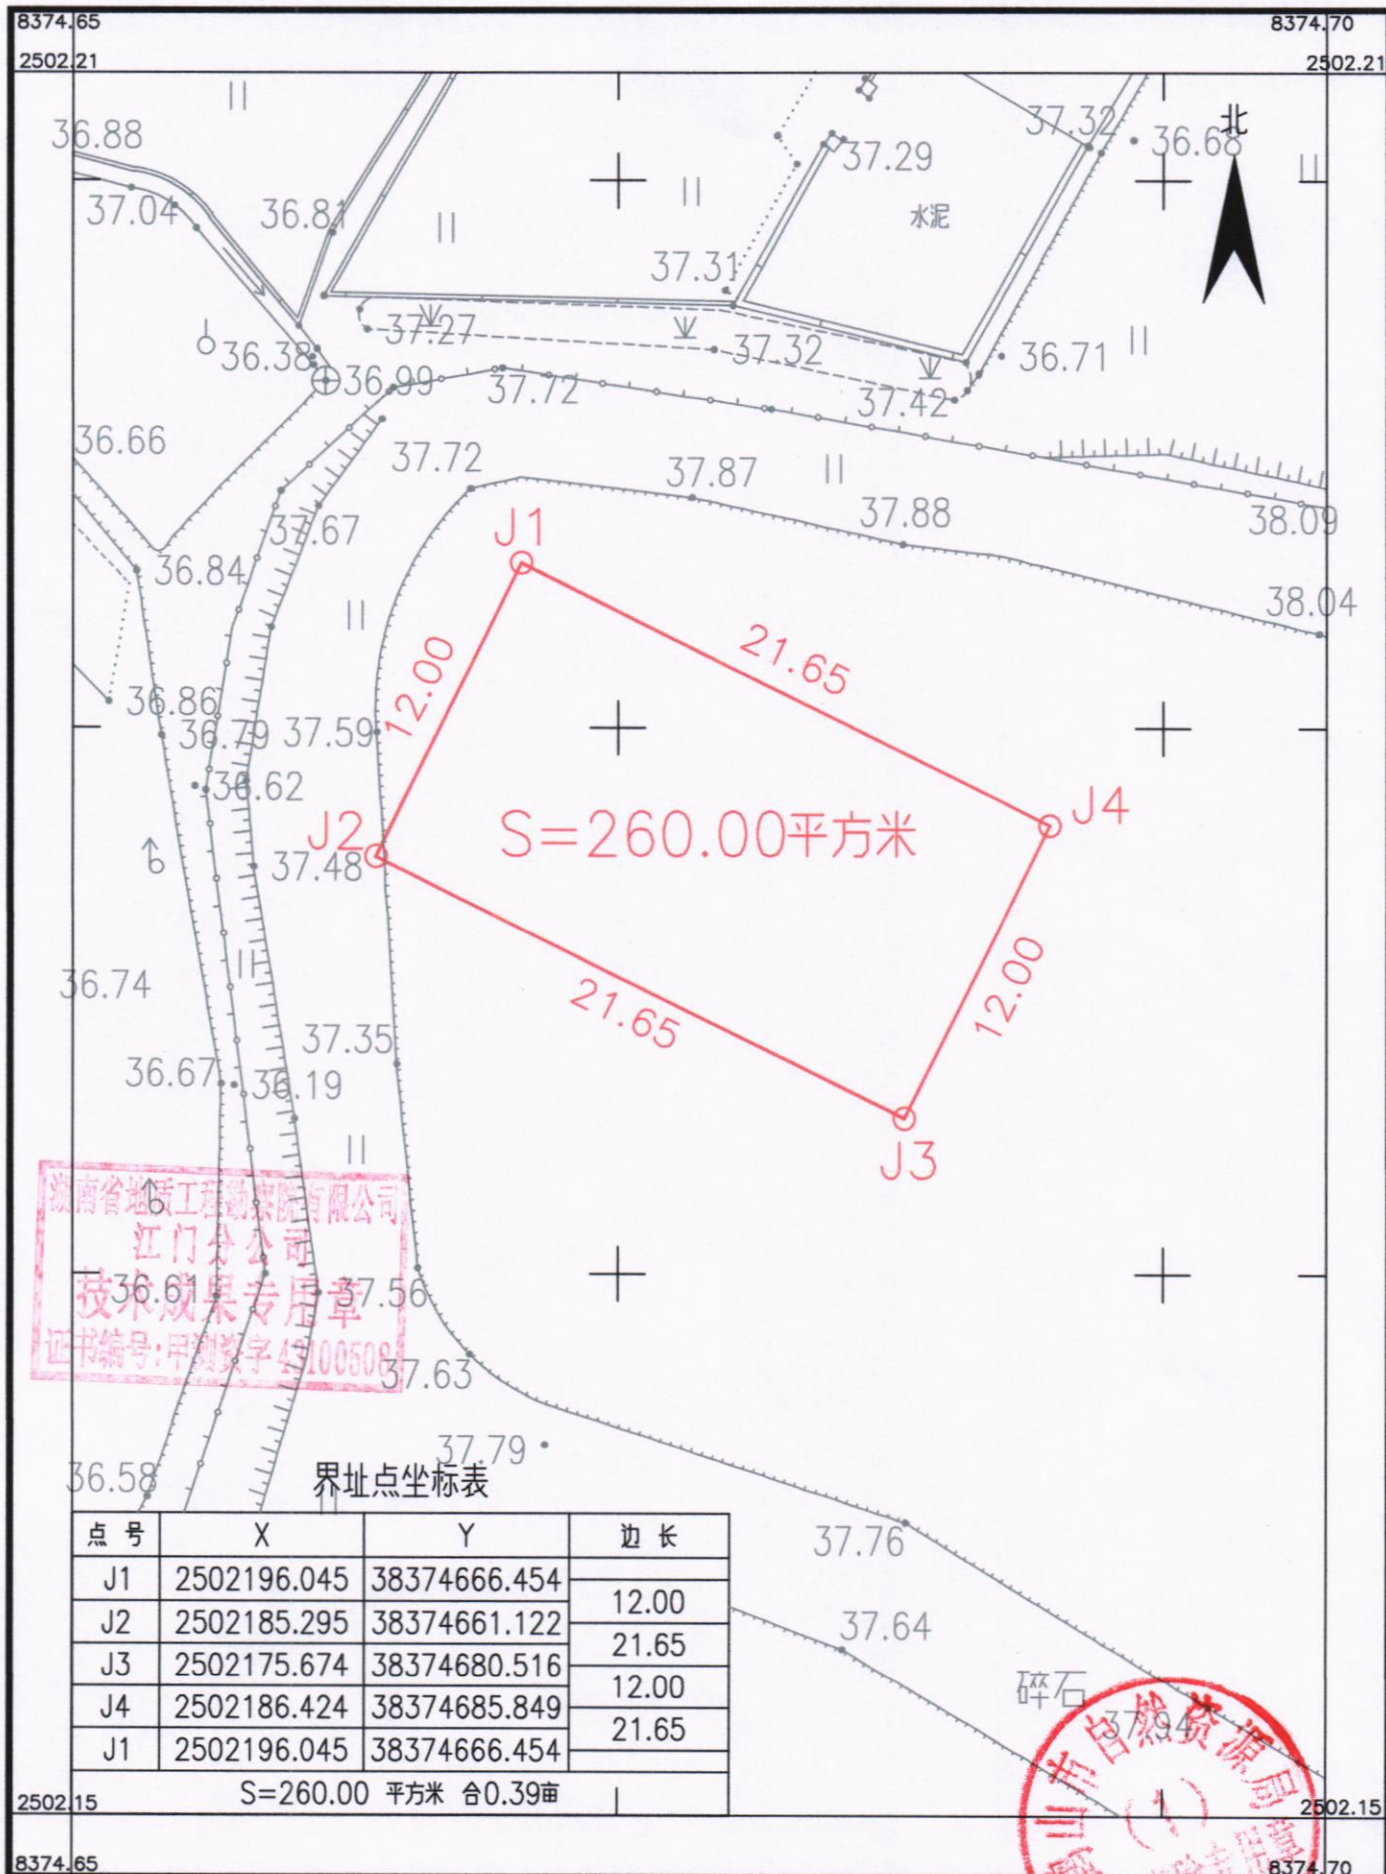

鹤山市2025年度第三十九批次城镇建设用农用地转用红线图

鹤山市鹤城镇五星村民委员会

单位: m.m²

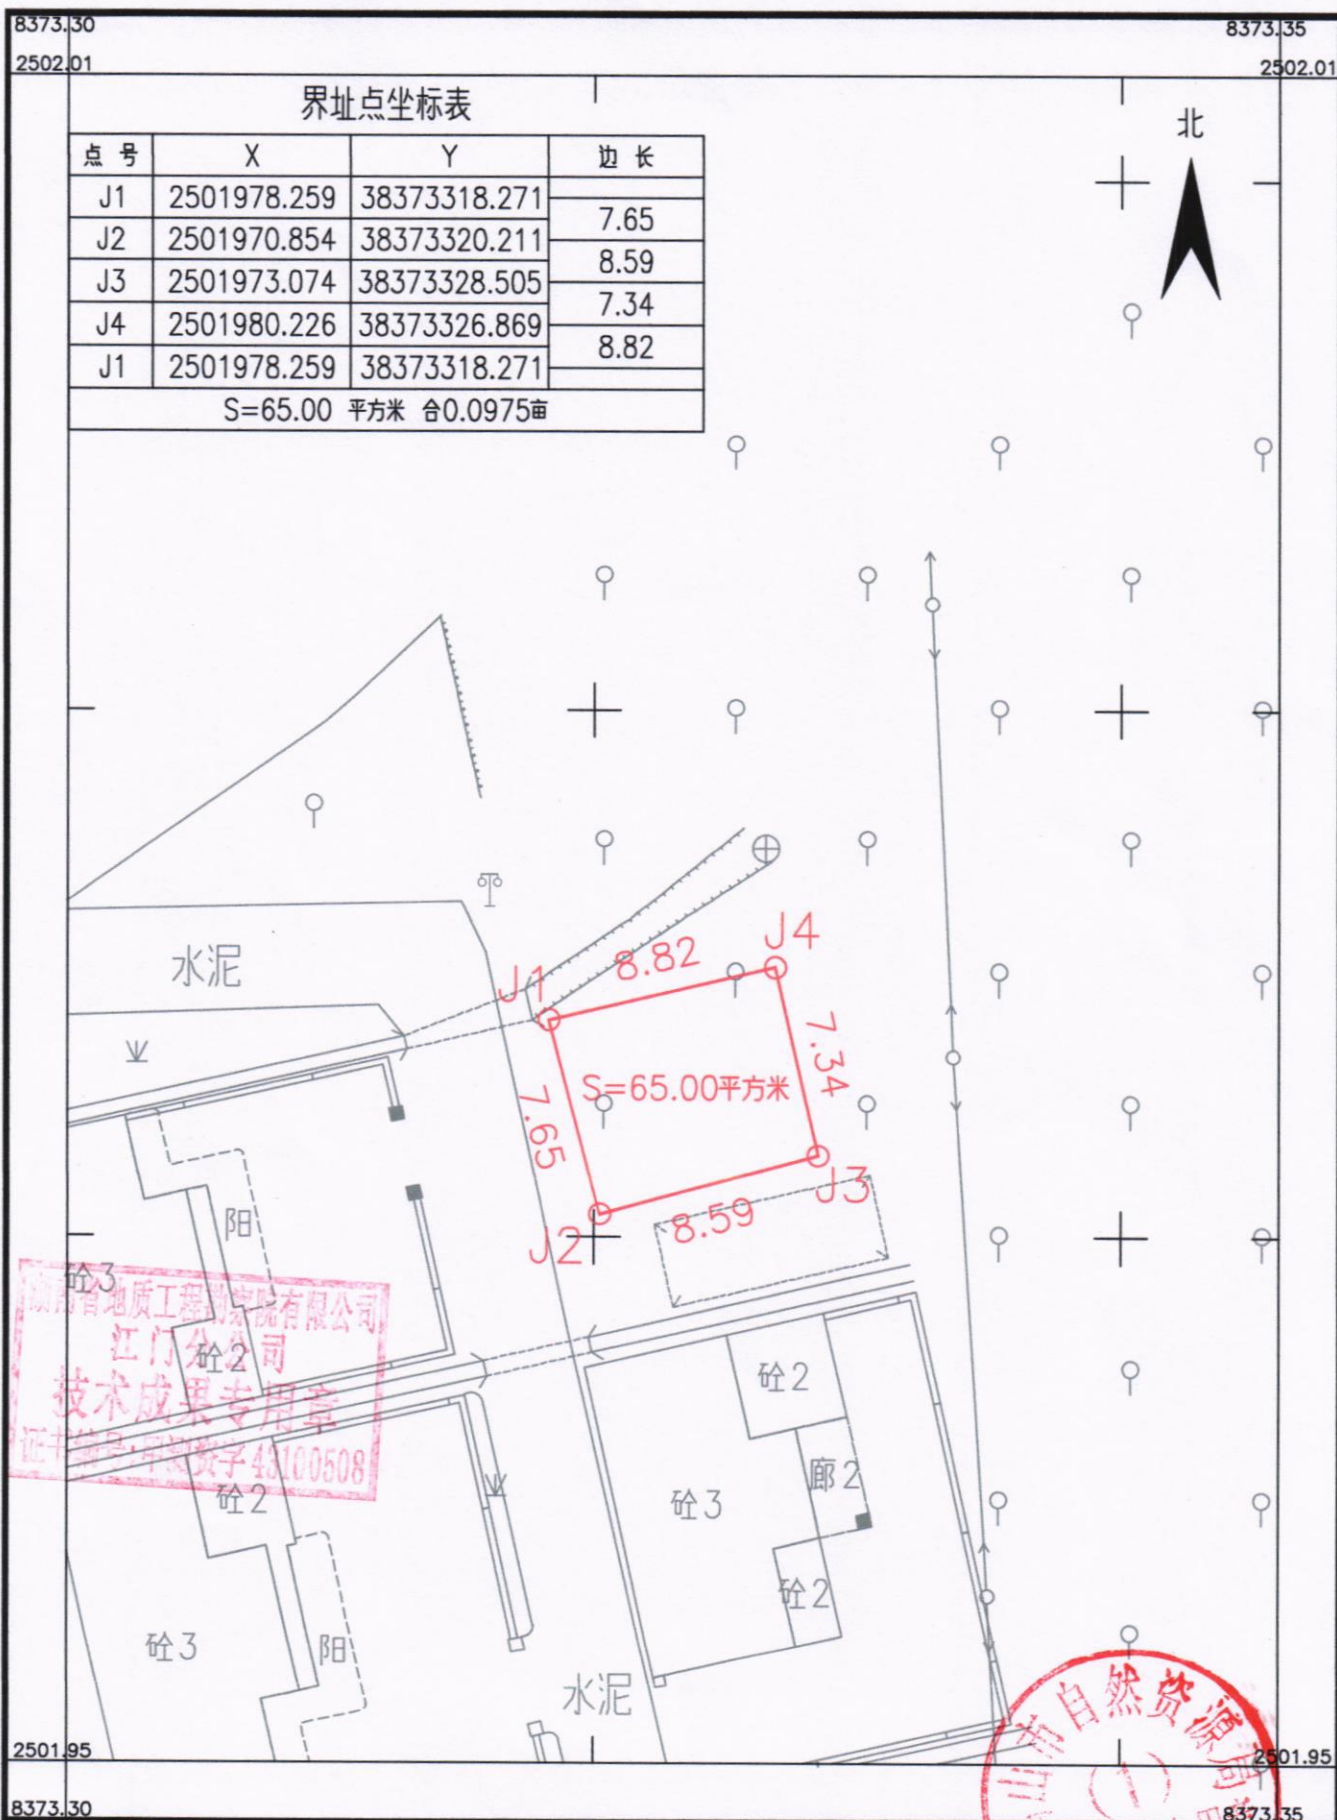


湖南省地质工程勘察院有限公司江门分公司

鹤山市2025年度第三十九批次城镇建设用农用地转用红线图

鹤山市鹤城镇五星村民委员会

单位: m.m²

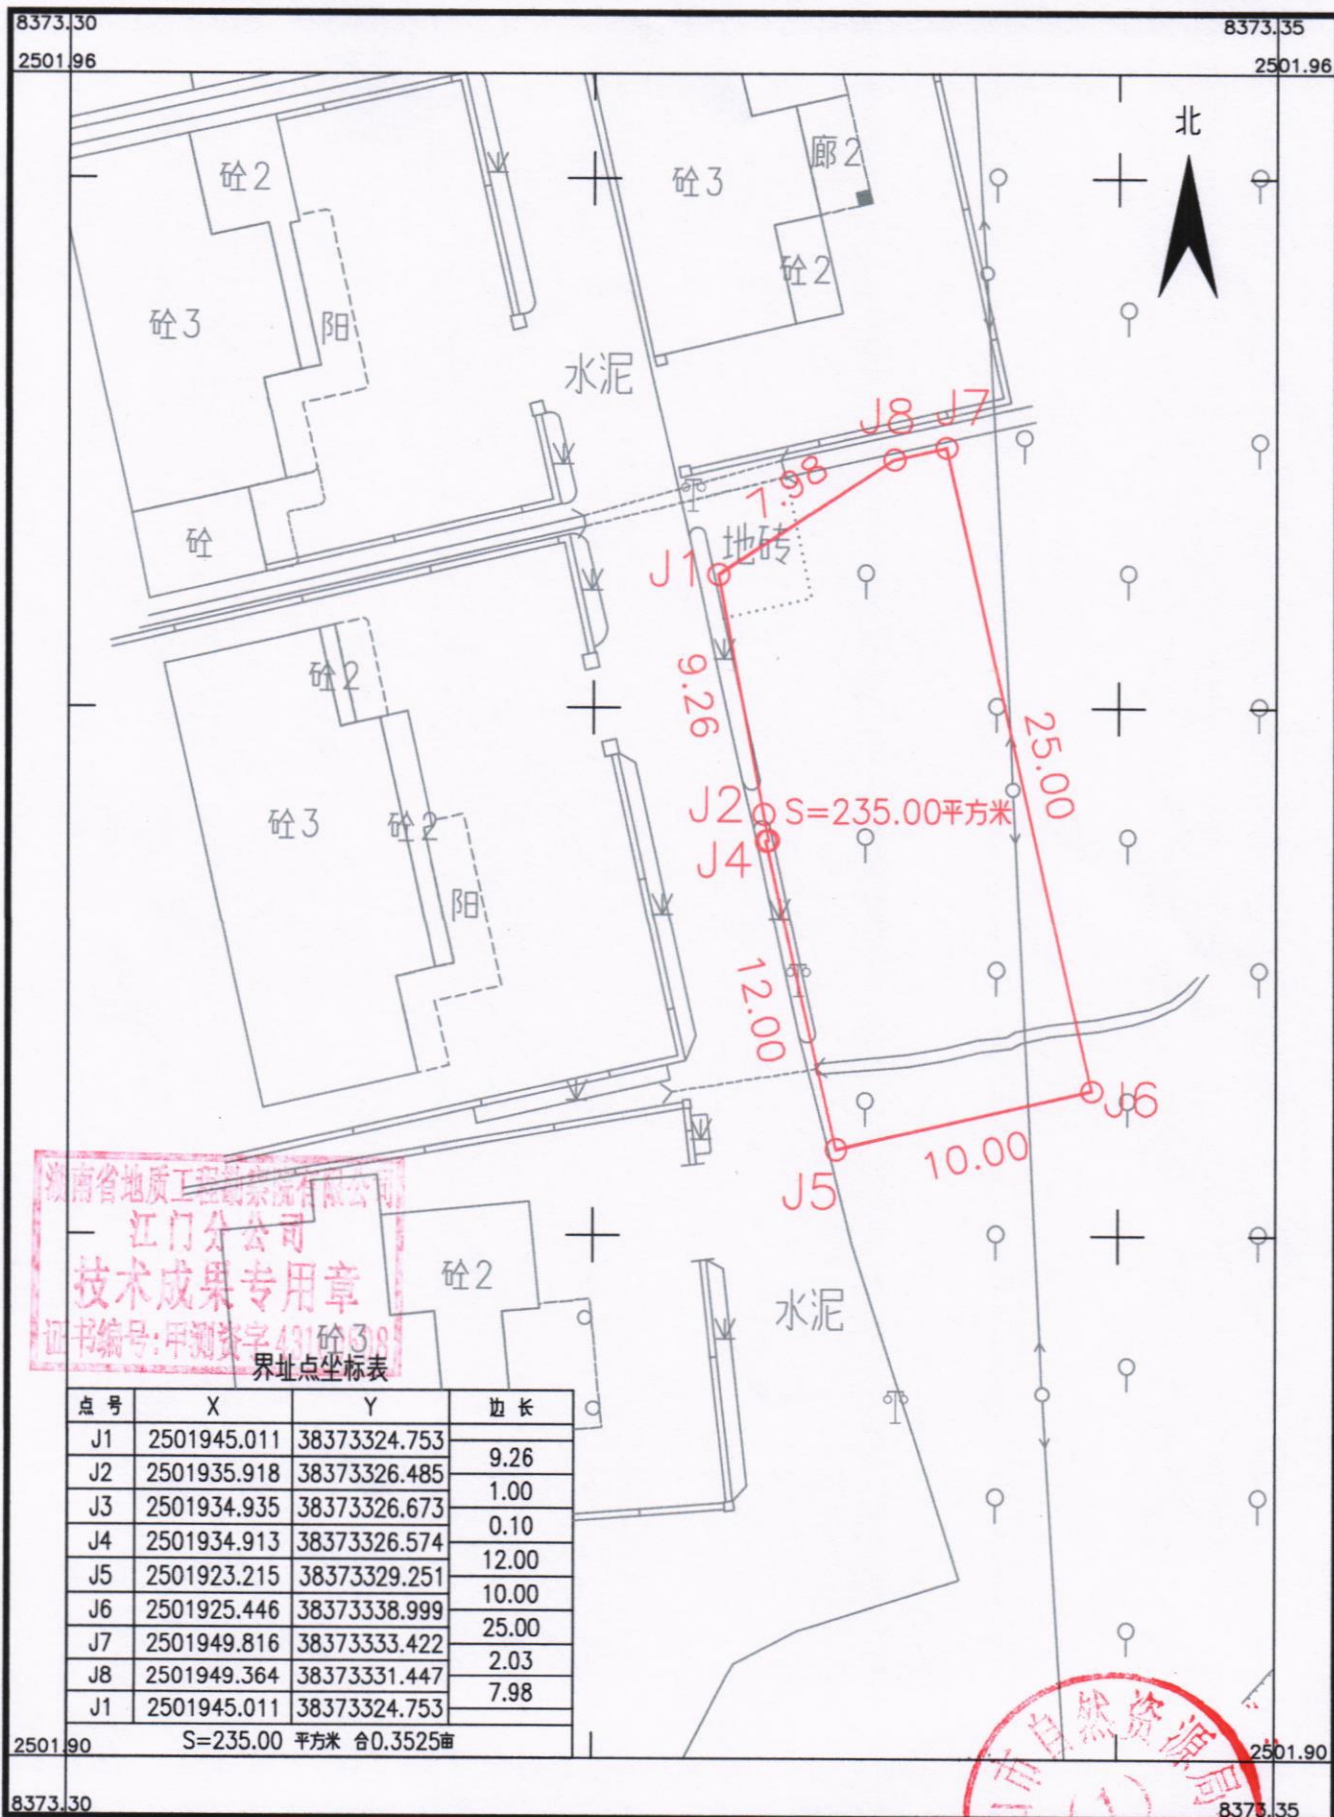

湖南省地质工程勘察院有限公司江门分公司

2026年7月数字化制图
2000国家大地坐标系: 中央子午线114度
1985国家高程基准, 等高距为1米
2007年版式

1:200

自然资源局
江门市自然资源局
图件存档

绘图员: 李移花
检查员: 金祥
审核员: 廖军华